

**Agenzia del Territorio
CATASTO FABBRICATI
Ufficio Provinciale di
Roma**

Dichiarazione protocollo n. RM1296782 del 02/11/2010

Planimetria di u.i.u. in Comune di Roma

Via Pescaglia

civ. 93

Identificativi Catastali:

Sezione:

Foglio: 807

Particella: 419

Subalterno: 76

Compilata da:

Manzini Daniela

Iscritto all'albo:

Architetti

Prov. Latina

N. 1002

Scheda n. 1

Scala 1:100


ABITAZIONE

H = mt.3,00

PIANO TERZO

edificio E scala C

interno 10

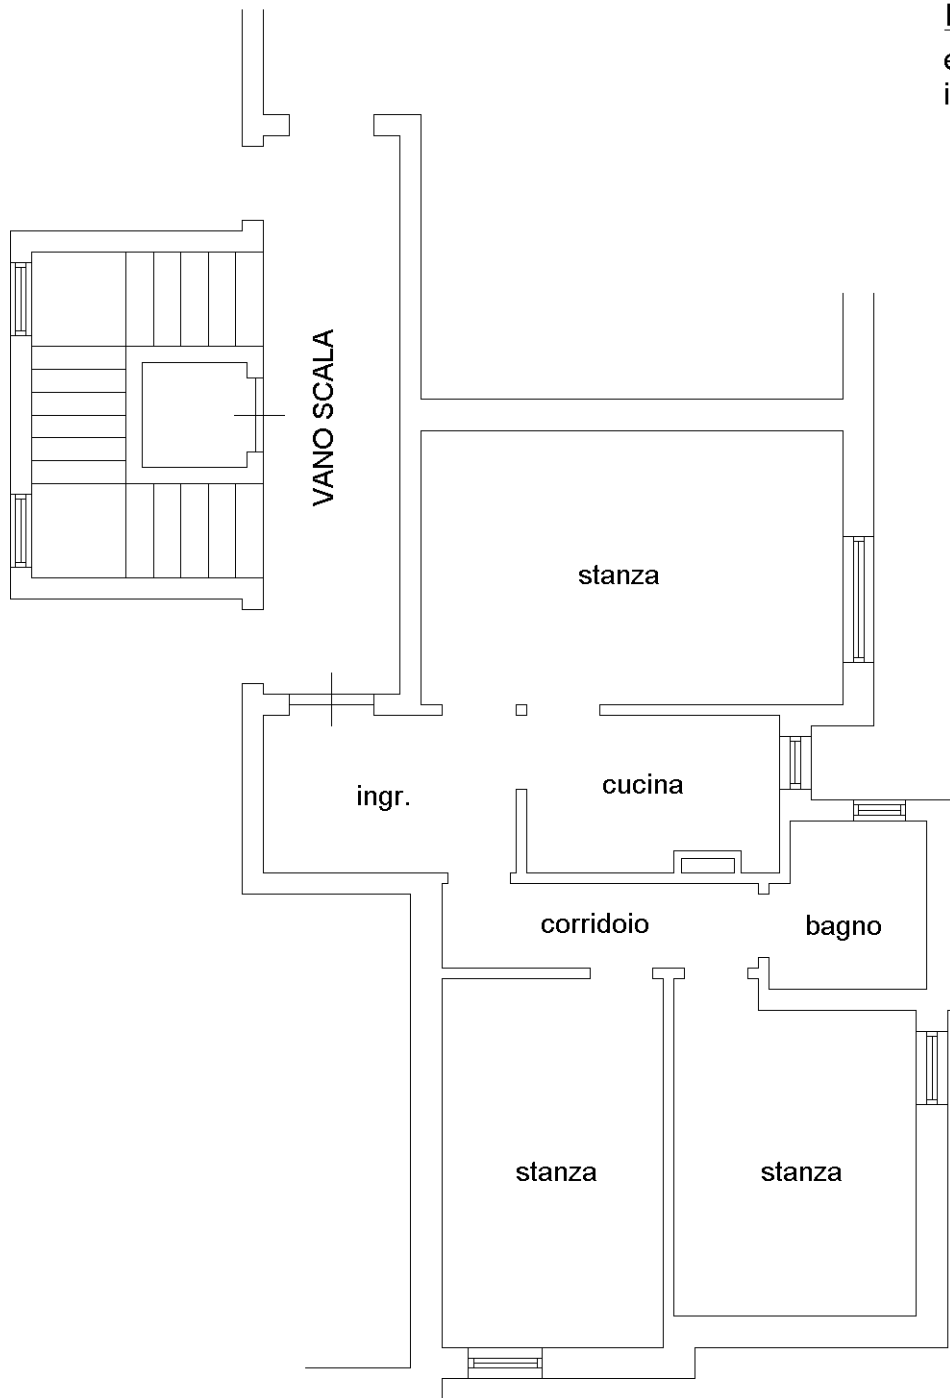

DISTACCO SU VIA PESCAGLIA

Catasto dei Fabbricati - Situazione al 12/03/2022 - Comune di ROMA (H501) - < Foglio: 807 - Particella: 419 - Subalterno: 76 >
VIA PESCAGLIA n. 93 piano: 3 interno: 10 scala: C edificio: E;

Ultima planimetria in atti