

Agenzia del Territorio
CATASTO FABBRICATI
Ufficio Provinciale di
Matera

Dichiarazione protocollo n. MT0002431 del 08/01/2010

Planimetria di u.i.u. in Comune di Grassano

Via Venezia

civ. 5

Identificativi Catastali:

Sezione:

Foglio: 15

Particella: 604

Subalterno: 4

Compilata da:

Abbatangelo Alfonso

Iscritto all'albo:

Geometri


Prov. Matera

N. 686

Scheda n. 1

Scala 1:100

PIANO TERRA

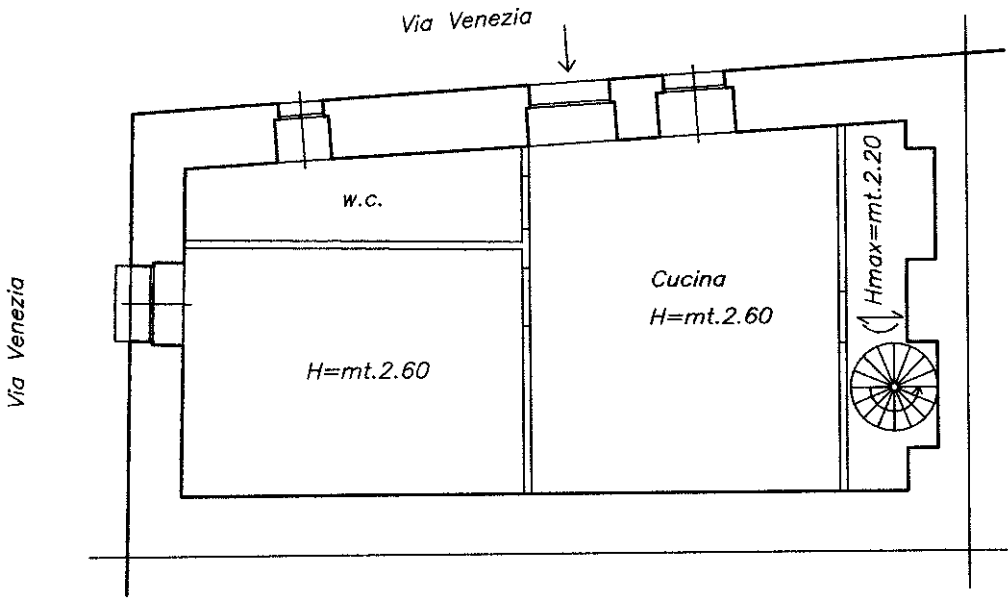

Ultima planimetria in atti

Data: 18/01/2024 - n. T356557 - Richiedente: PNTFNC66A23F052A

Totale schede: 2 - Formato di acquisizione: A4(210x297) - Formato stampa richiesto: A4(210x297)

Agenzia del Territorio
CATASTO FABBRICATI
Ufficio Provinciale di
Matera

Dichiarazione protocollo n. MT0002431 del 08/01/2010

Planimetria di u.i.u. in Comune di Grassano

Via Venezia

civ. 5

Identificativi Catastali:

Sezione:

Foglio: 15

Particella: 604

Subalterno: 4

Compilata da:

Abbatangelo Alfonso

Iscritto all'Albo
Geometri

Prov. Matera

N. 686

Scheda n. 2

Scala 1:100

PIANO SEMINTERRATO



Via Venezia

