

Agenzia del Territorio
CATASTO FABBRICATI
Ufficio Provinciale di
Benevento

Dichiarazione protocollo n. del
Planimetria di u/a/u/a in Comune di Calvi
Via Fornillo

civ. SNC

Identificativi Catastali:
Frazione:
Foglio: 23
Particella: 876
Subalterno: 23

Compilata da:
Iannella Gerardo
Iscritto all'albo:
Geometri

Prov. Benevento


N. 906

Scheda n. 1

Scala 1:200


PIANO PRIMO

H= mt 2.80

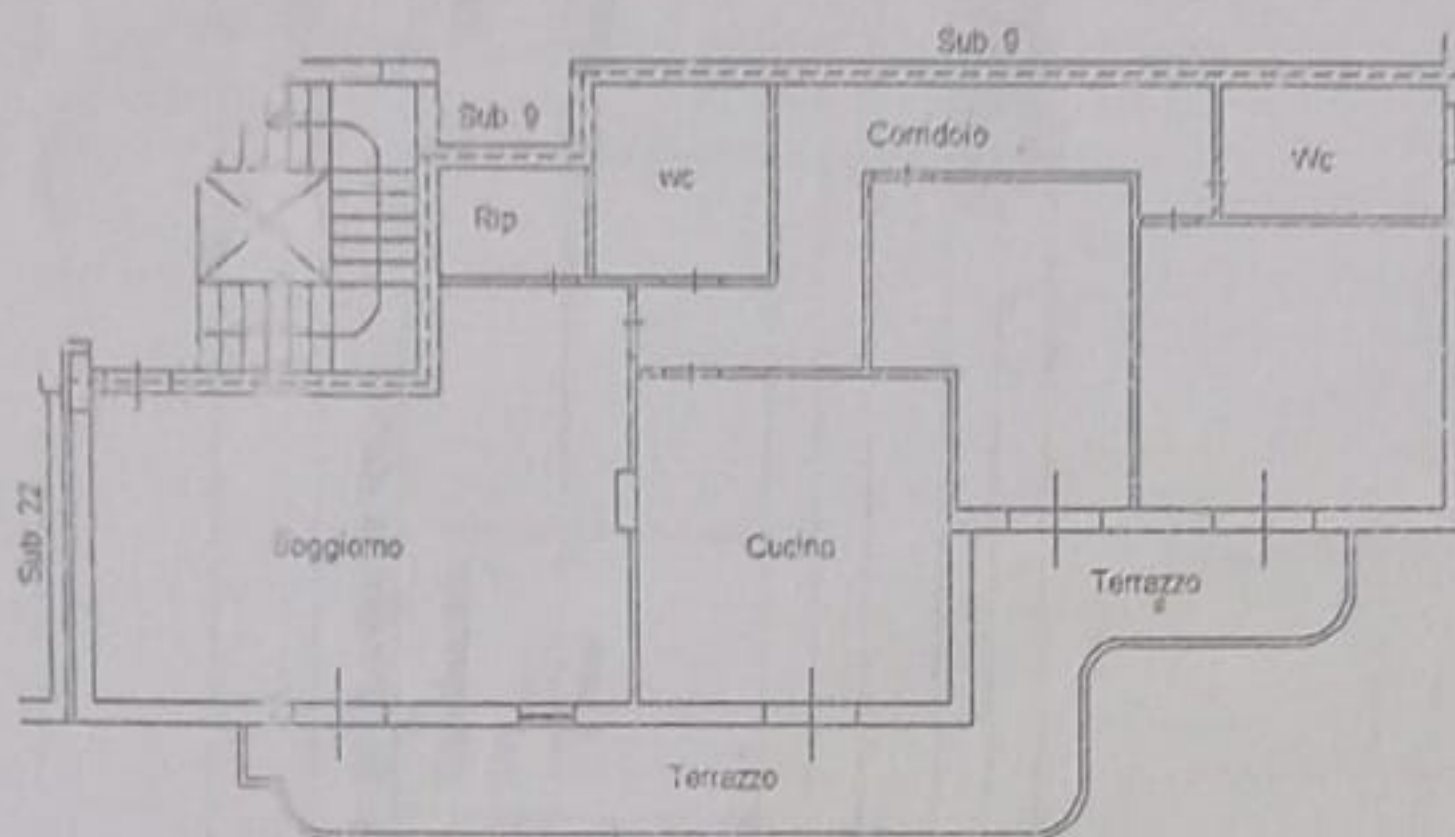

PIANO SEMINTERRATO

H= mt 3.40

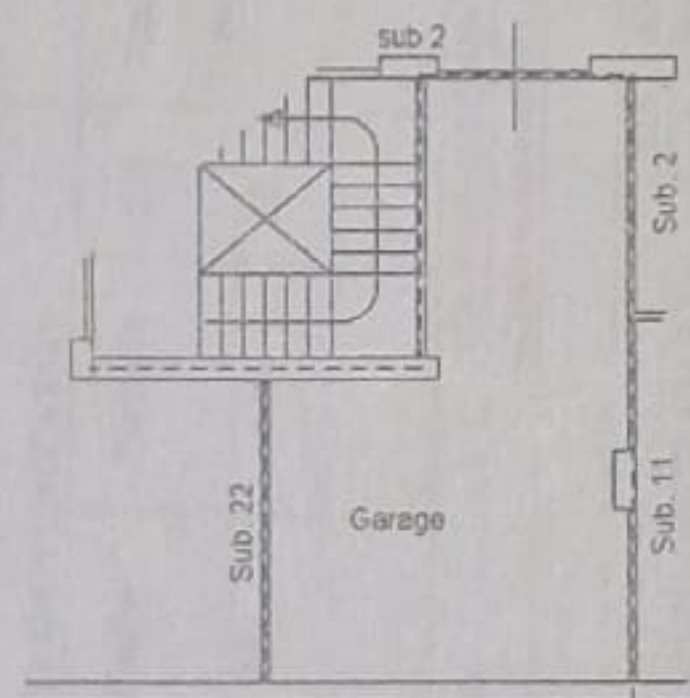

NORD

