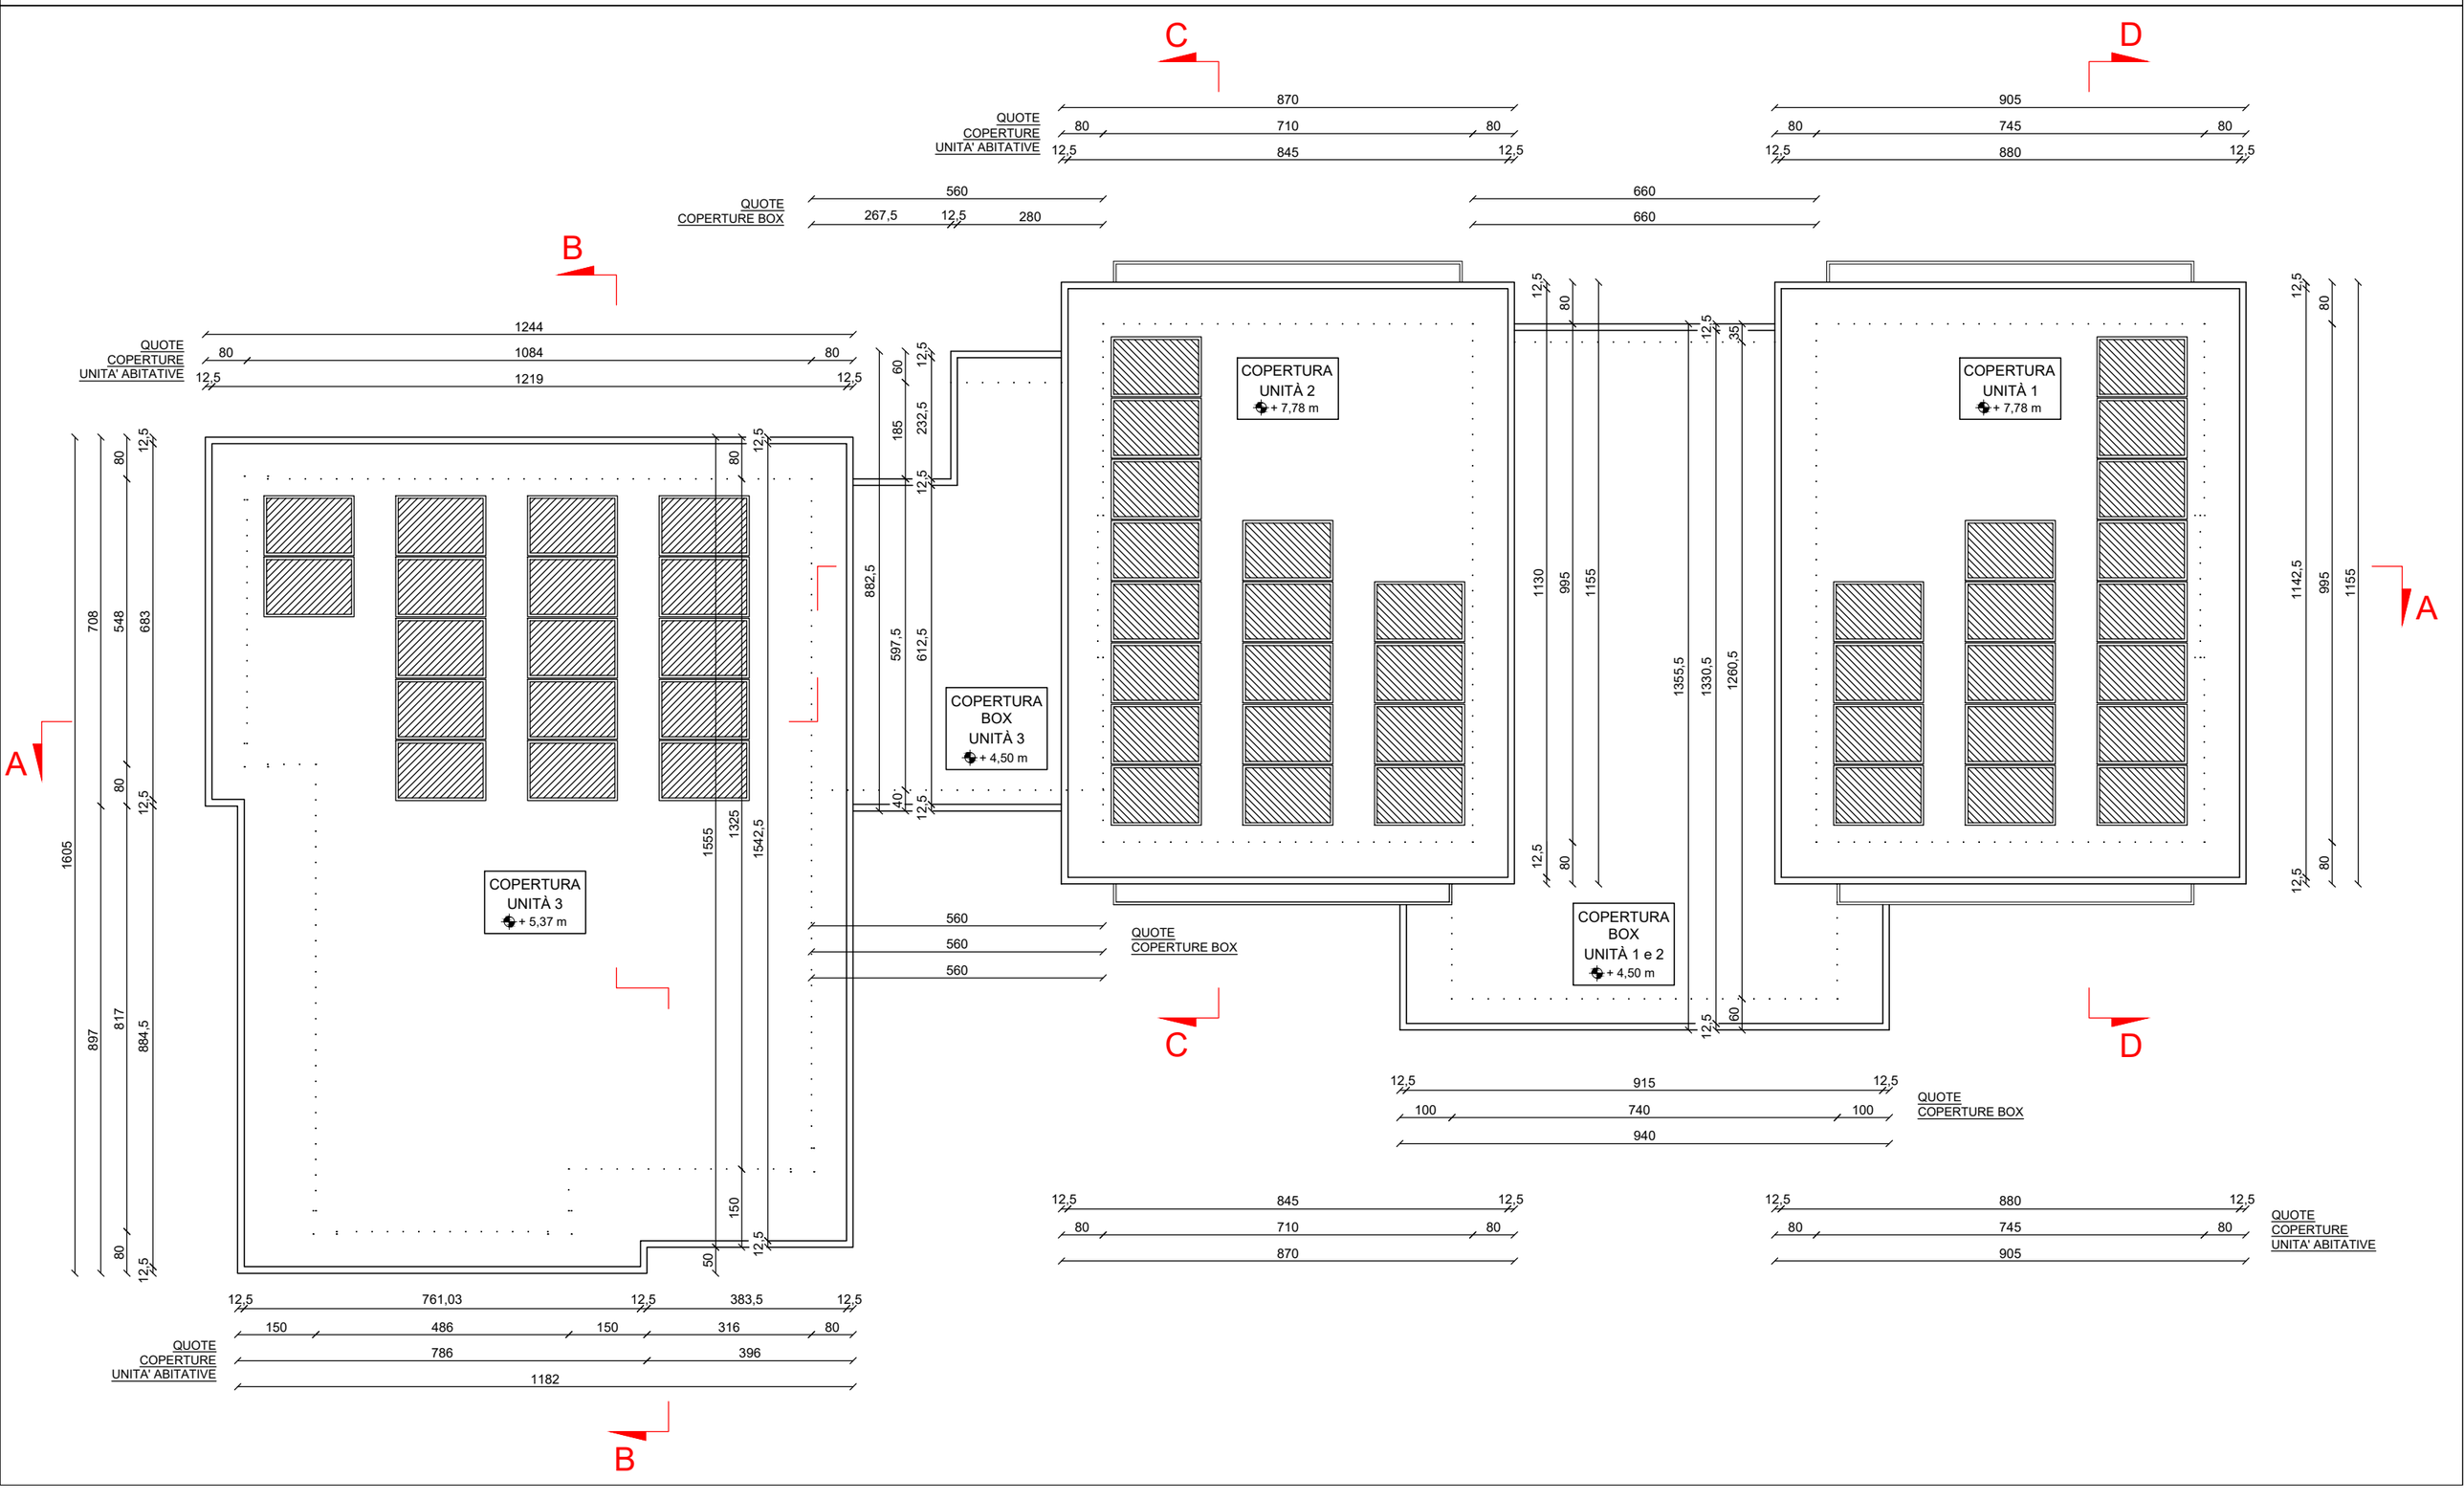pianta coperture