

MODULARIO
F. - Cat. S. T. - 315




MINISTERO DELLE FINANZE
DIREZIONE GENERALE DEL CATASTO E DEI SERVIZI TECNICI ERARIALI
NUOVO CATASTO EDILIZIO URBANO

(R. DECRETO-LEGGE 12 APRILE 1950, N. 652)

MOD. B (Nuovo Catasto Edilizio Urbano)

Lire
20

Planimetria dell'immobile situato nel Comune di GAZZANIGA Via MANZONI
Ditta E MANUELE MAFFEIS NATO A GAZZANIGA IL 13-MARZE 1968
Allegata alla dichiarazione presentata all'Ufficio Tecnico Erariale di BERGAMO

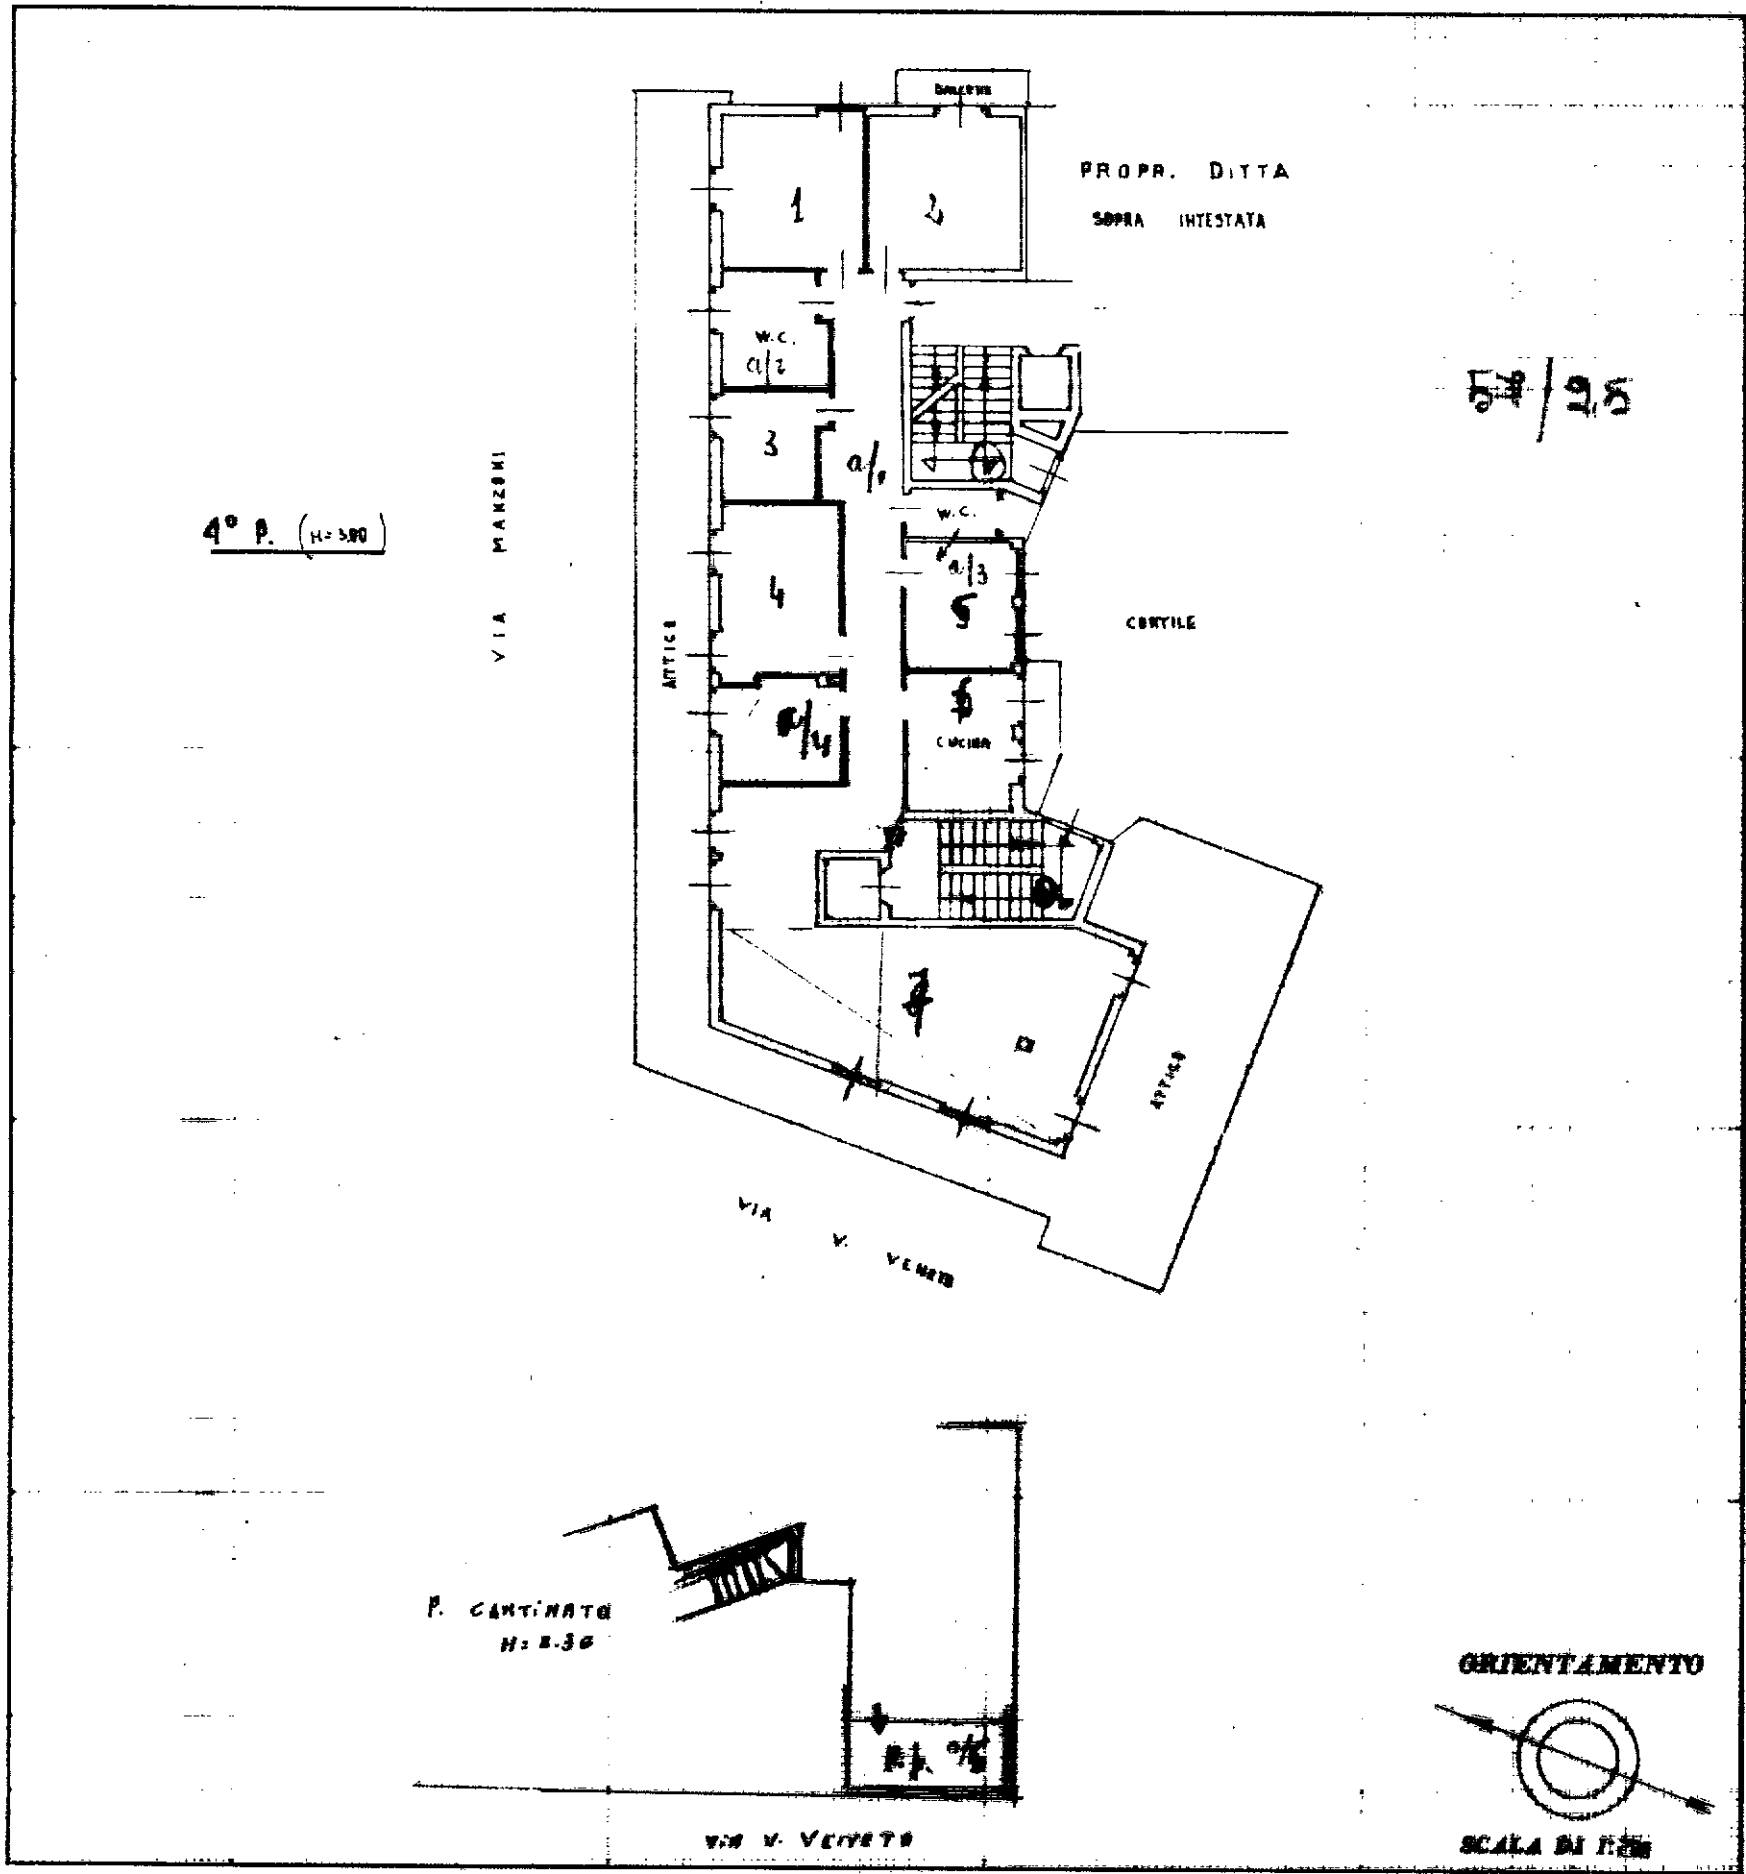

SPAZIO RISERVATO PER LE ANNOTAZIONI D'UFFICIO

DATA 22-1-65
PROT. N° 295

Compilata dal ING. G. PELLEGRINELLI
(Titolo, nome e cognome del tecnico)

Iscritto all'Albo degli INGEGNERI N° 303
della Provincia di BERGAMO

DATA 21-Gennaio/1965
Firma: [Signature]