


SUPER D.I.A. N. 46976

**STRALCIO DEI VINCOLI D.Lgs 490/99**  
PROTEZIONE DEI CORSI DELLE ACQUE PUBBLICHE

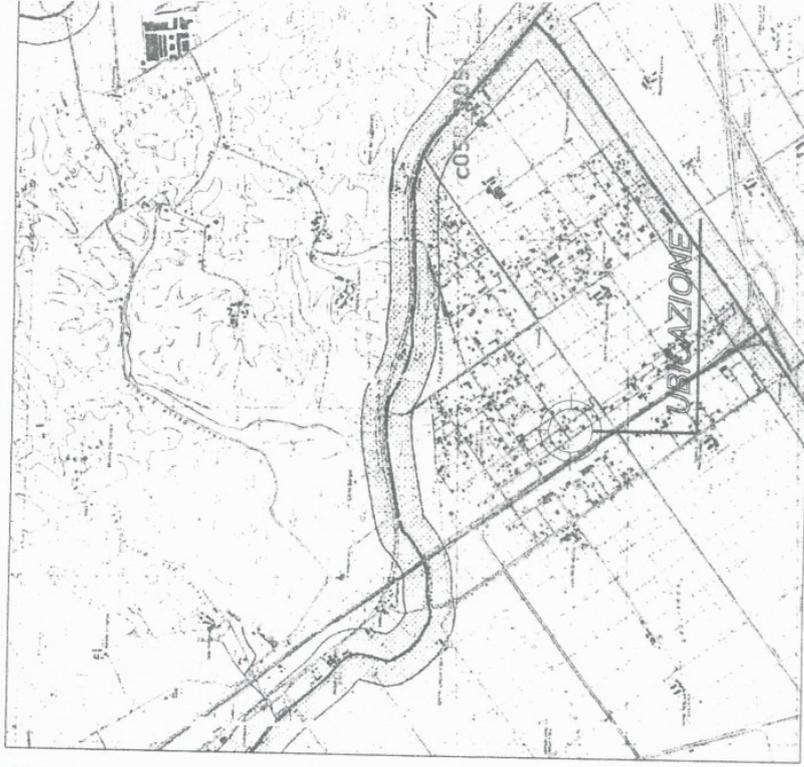

SCALA 1:25.000

**COMUNE DI FIUMICINO**

COMUNE DI FIUMICINO  
PROVINCIA DI ROMA

- 8 AGO 2003

PROTOCOLLO GENERALE  
Prot. N° 443/01

**SUPER D.I.A. LEGGE 443/01**

**IMMOBILE SITO NEL COMUNE DI FIUMICINO  
LOCALITA' LE VIGNOLE  
VIA G. MONTANARI, n.163**

**DATI CATASTALI:**

Foglio.....727

Particella.....107

**PROPRIETA'**

Soc. C.C.A. s.r.l.

Amministratore

Valgarini Maurizio

IL TECNICO  
Geom. Fabio Faieta

STUDIO TECNICO FAIETA

Via Angelo Paolucci, 33 00054 Fiumicino - Roma

Tel/Fax 06 6583927 - e-mail faifaieta@tin.it P.I. 0521861006 - C.F. FTA 72E25 H501X

AREA DA CEDERE A PARCHEGGIO  
IN RIFERIMENTO A DESTINAZIONE  
P.P. IN VIRTU' DELL'ART. 158  
M.O. 198

Via G. Montanari

# POST OPERAMI



## AREA - A NON OGGETTO D'INTERVENTO

superficie coperta  
mt 8,40 x mt 38,60 = mq 324,24  
cubatura Vx P  
(mt 5 + mt 4,5) / 2 x mt 8,40 x mt 38,60 = mc 1540,14

## AREA - B'

superficie coperta  
mt 14,80 x mt 6,00 = mq 88,80  
cubatura Vx P  
mq 88,80 x mt 3,20 = mc 284,16

## AREA - B

superficie coperta  
8,40 x mt 8,40 = mq 70,56  
cubatura Vx P  
70,56 x mt 3,20 = mc 225,79

## AREA - C

superficie coperta  
mt 14,80 x mt 6,00 = mq 88,80  
cubatura Vx P  
mq 88,8 x mt 3,20 = mc 284,16


## PIANO PRIMO

CUBATURA RESIDENZIALE (C) = mc 284,16

SCALA 1:200


PLANIMETRIA GENERALE



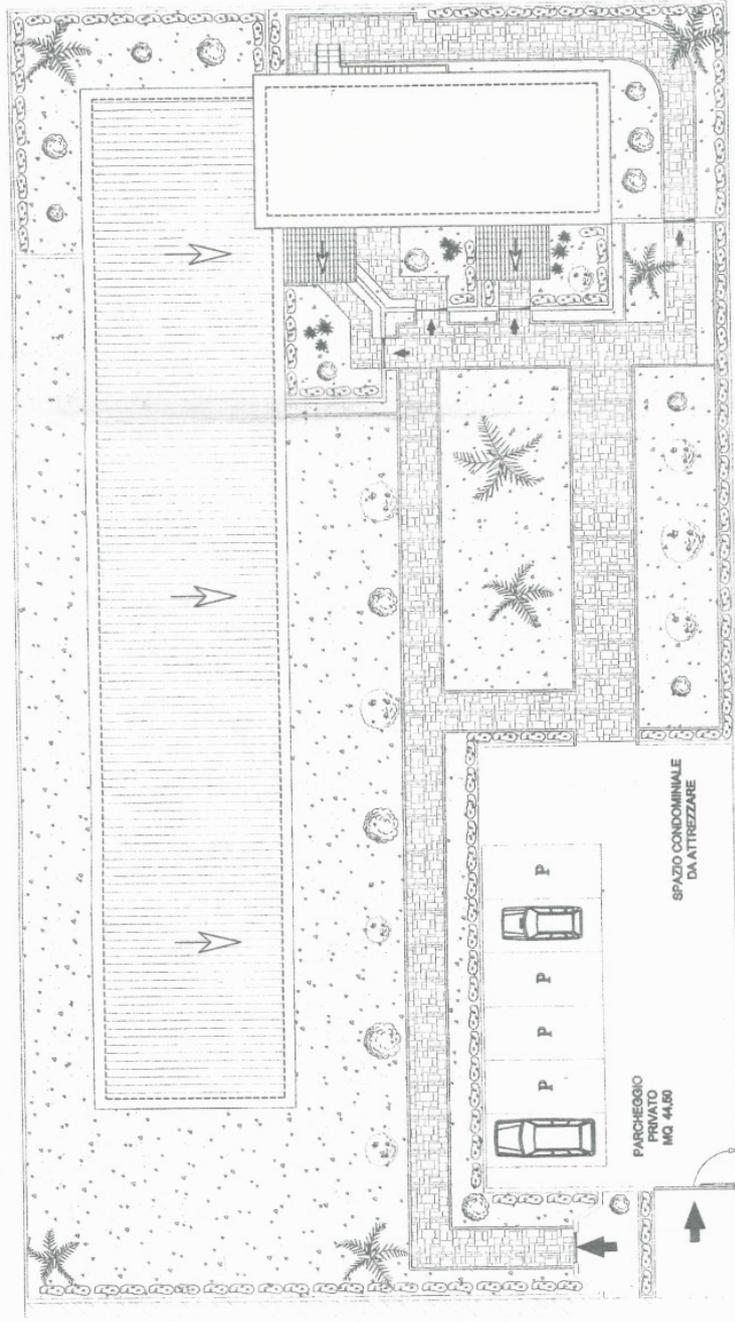


PARCHEGGIO  
PRIVATO  
MQ. 44,80

SPAZIO CONDOMINIALE  
DA ATTREZZARE

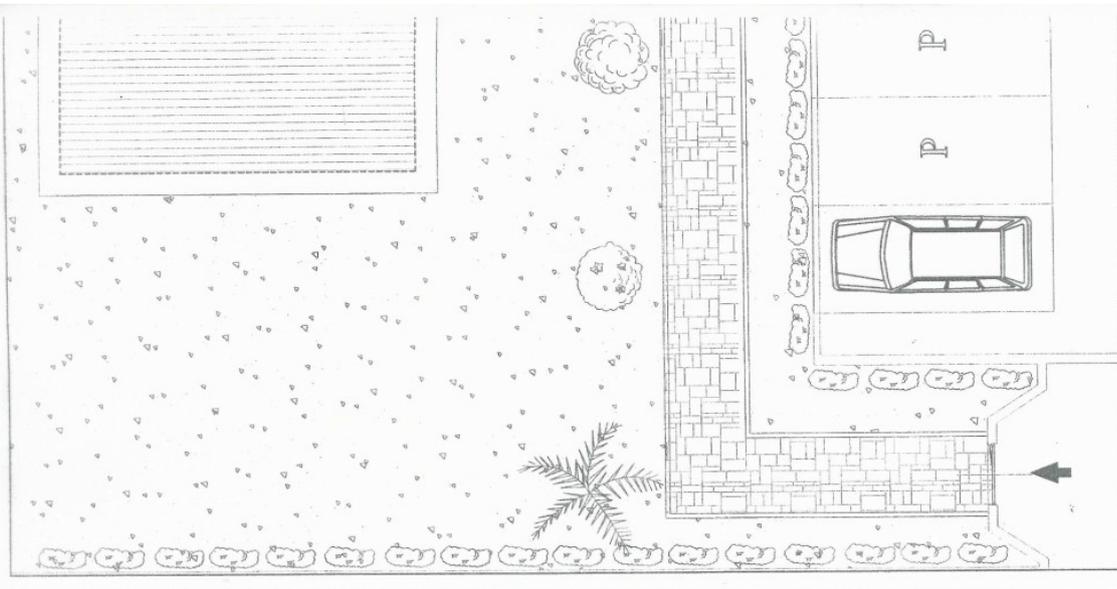


PIANTA COPERTURE

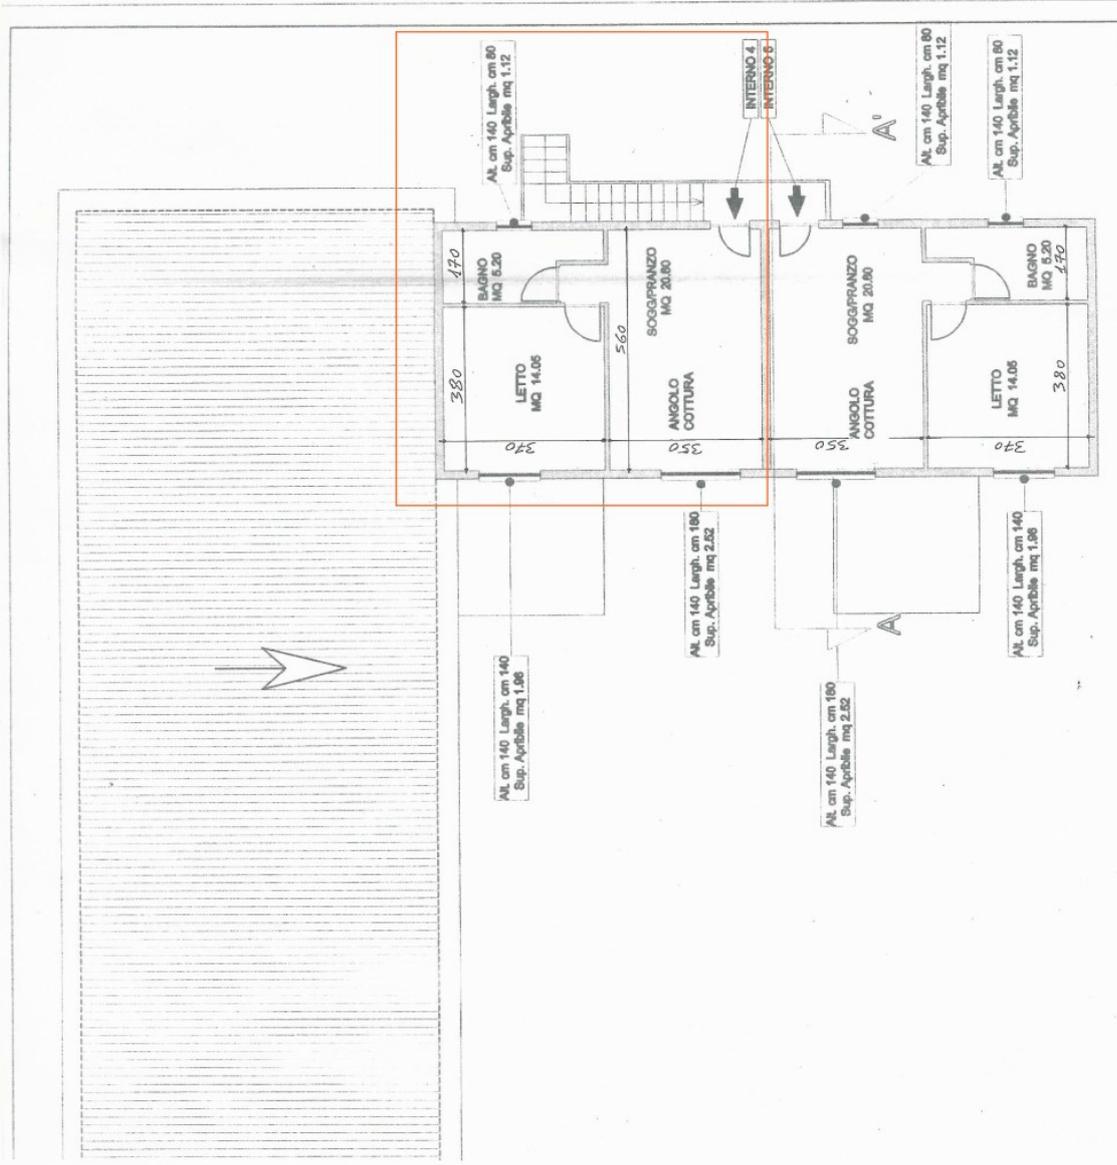


SCALA 1:100

*Prospetto Est*

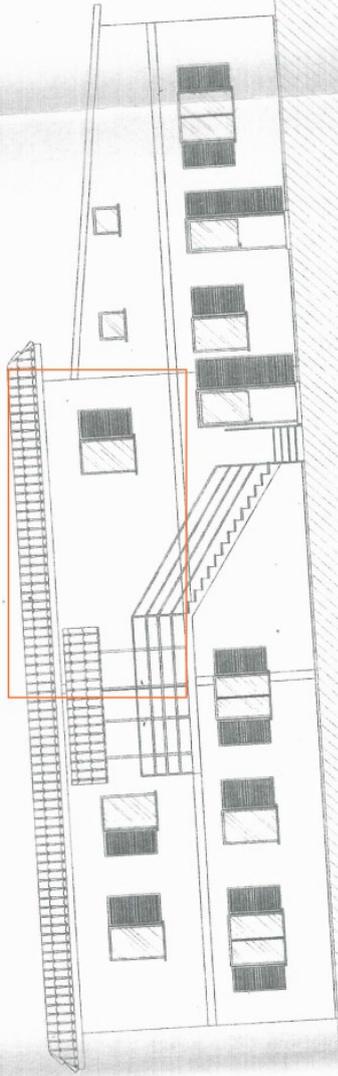


SCALA 1:100

PROSPETTI

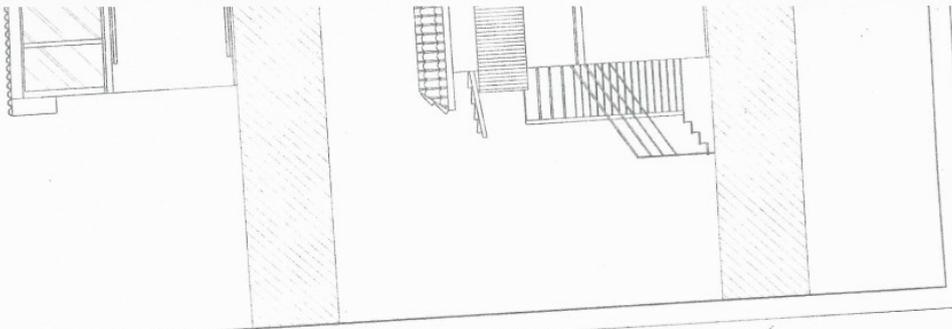

P

*Prospetto Ovest*

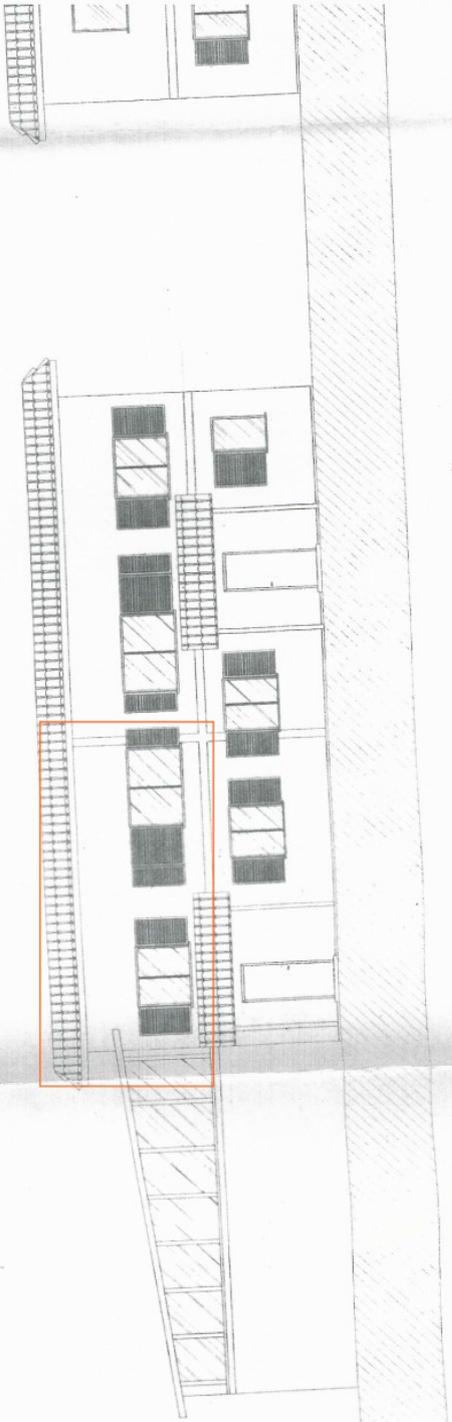

PROSPETTI

CALA 1:100