

Dichiarazione protocollo n. PZ0226919 del 14/06/2011

Planimetria di u.i.u. in Comune di San Costantino Albanese

Via Marconi

civ. 32-34-36

**Agenzia del Territorio
CATASTO FABBRICATI
Ufficio Provinciale di
Potenza**

Identificativi Catastali:

Sezione:
Foglio: 24
Particella: 338,
Subalterno:

Compilata da:
Buccolo Antonio

Iscritto all'albo:
Geometri

Prov. Potenza

N. 3098


Scheda n. 1

Scala 1:100

PIANO TERRA

h= 2.40 mt


Altra Proprietà

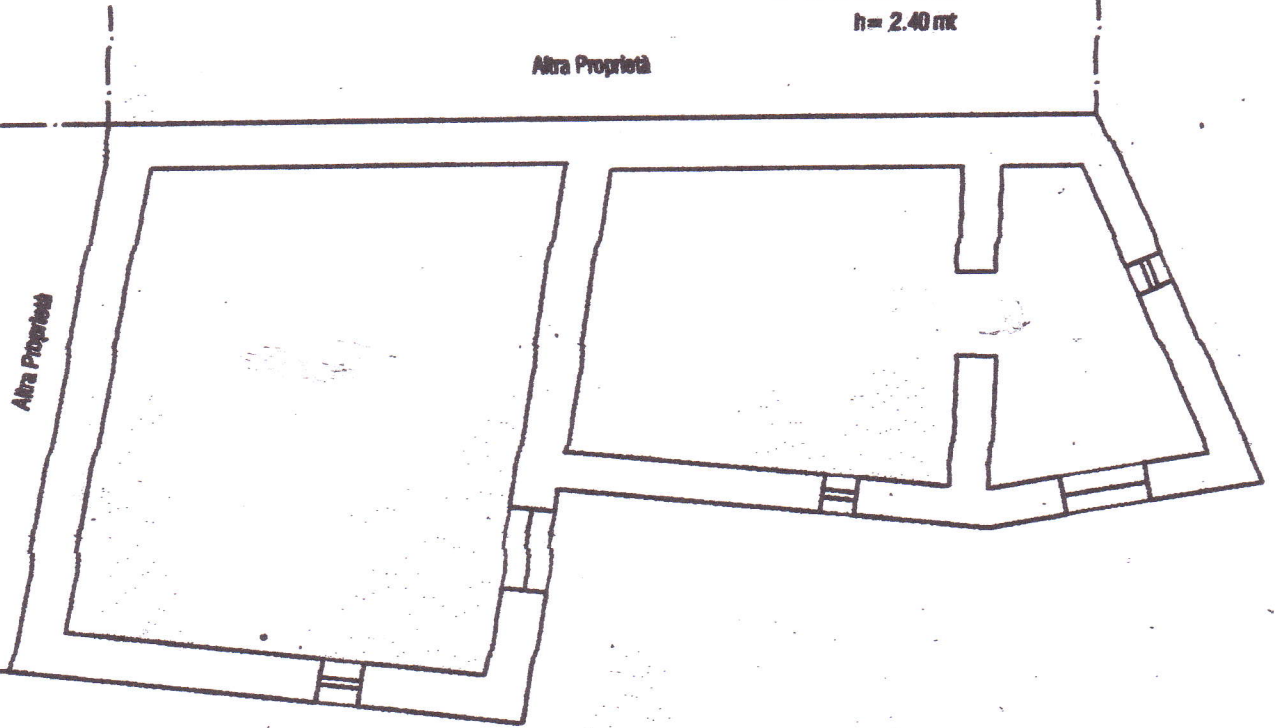

PIANO PRIMO

h= 2.85 mt

Altra Proprietà

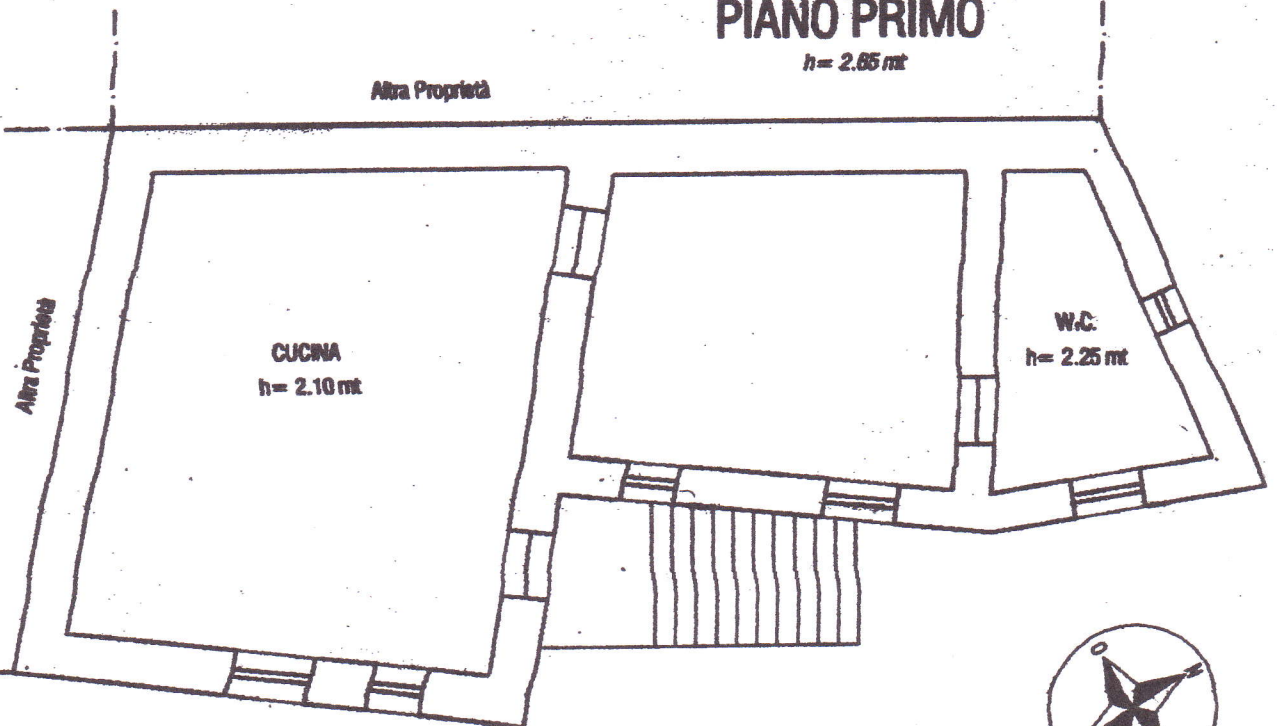

Catasto dei Fabbricati - Situazione al 14/06/2011 - Comune di SAN COSTANTINO ALBANESE (8006) - Foglio: 24 Particella: 338 - Sub: VIA MARCONI n. 32 n. 34 n. 36 piano: T-1;

Ultima Planimetria in atti