


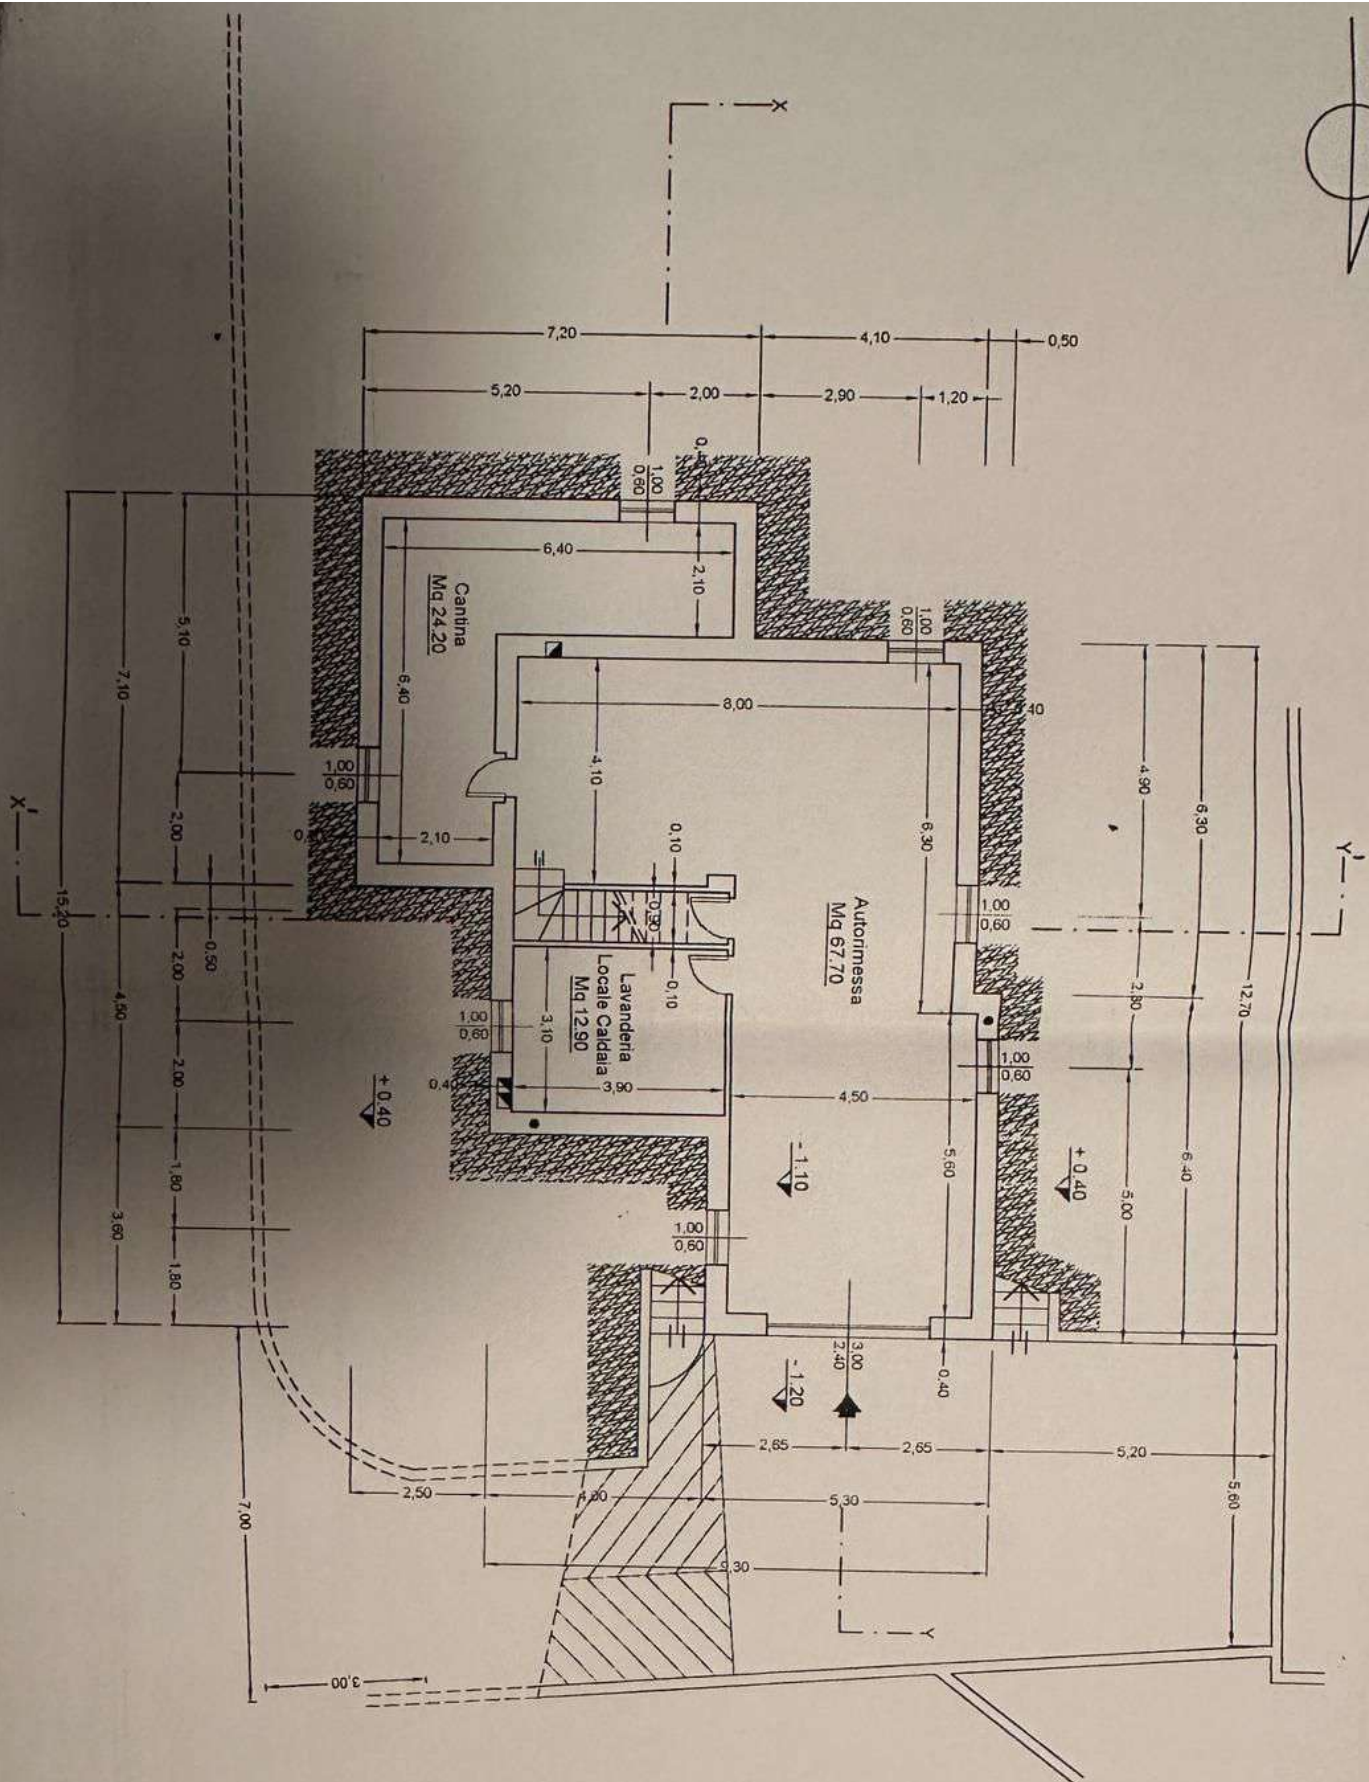

ALTRA PROPRIETÀ

PIANTA PIANO TERRA

Parcheggio Privato
L.122,69-mq.80


Spazio a Verde
mq.321

Cancello carrabile
di servizio


STRADA PRIVATA

X

Y

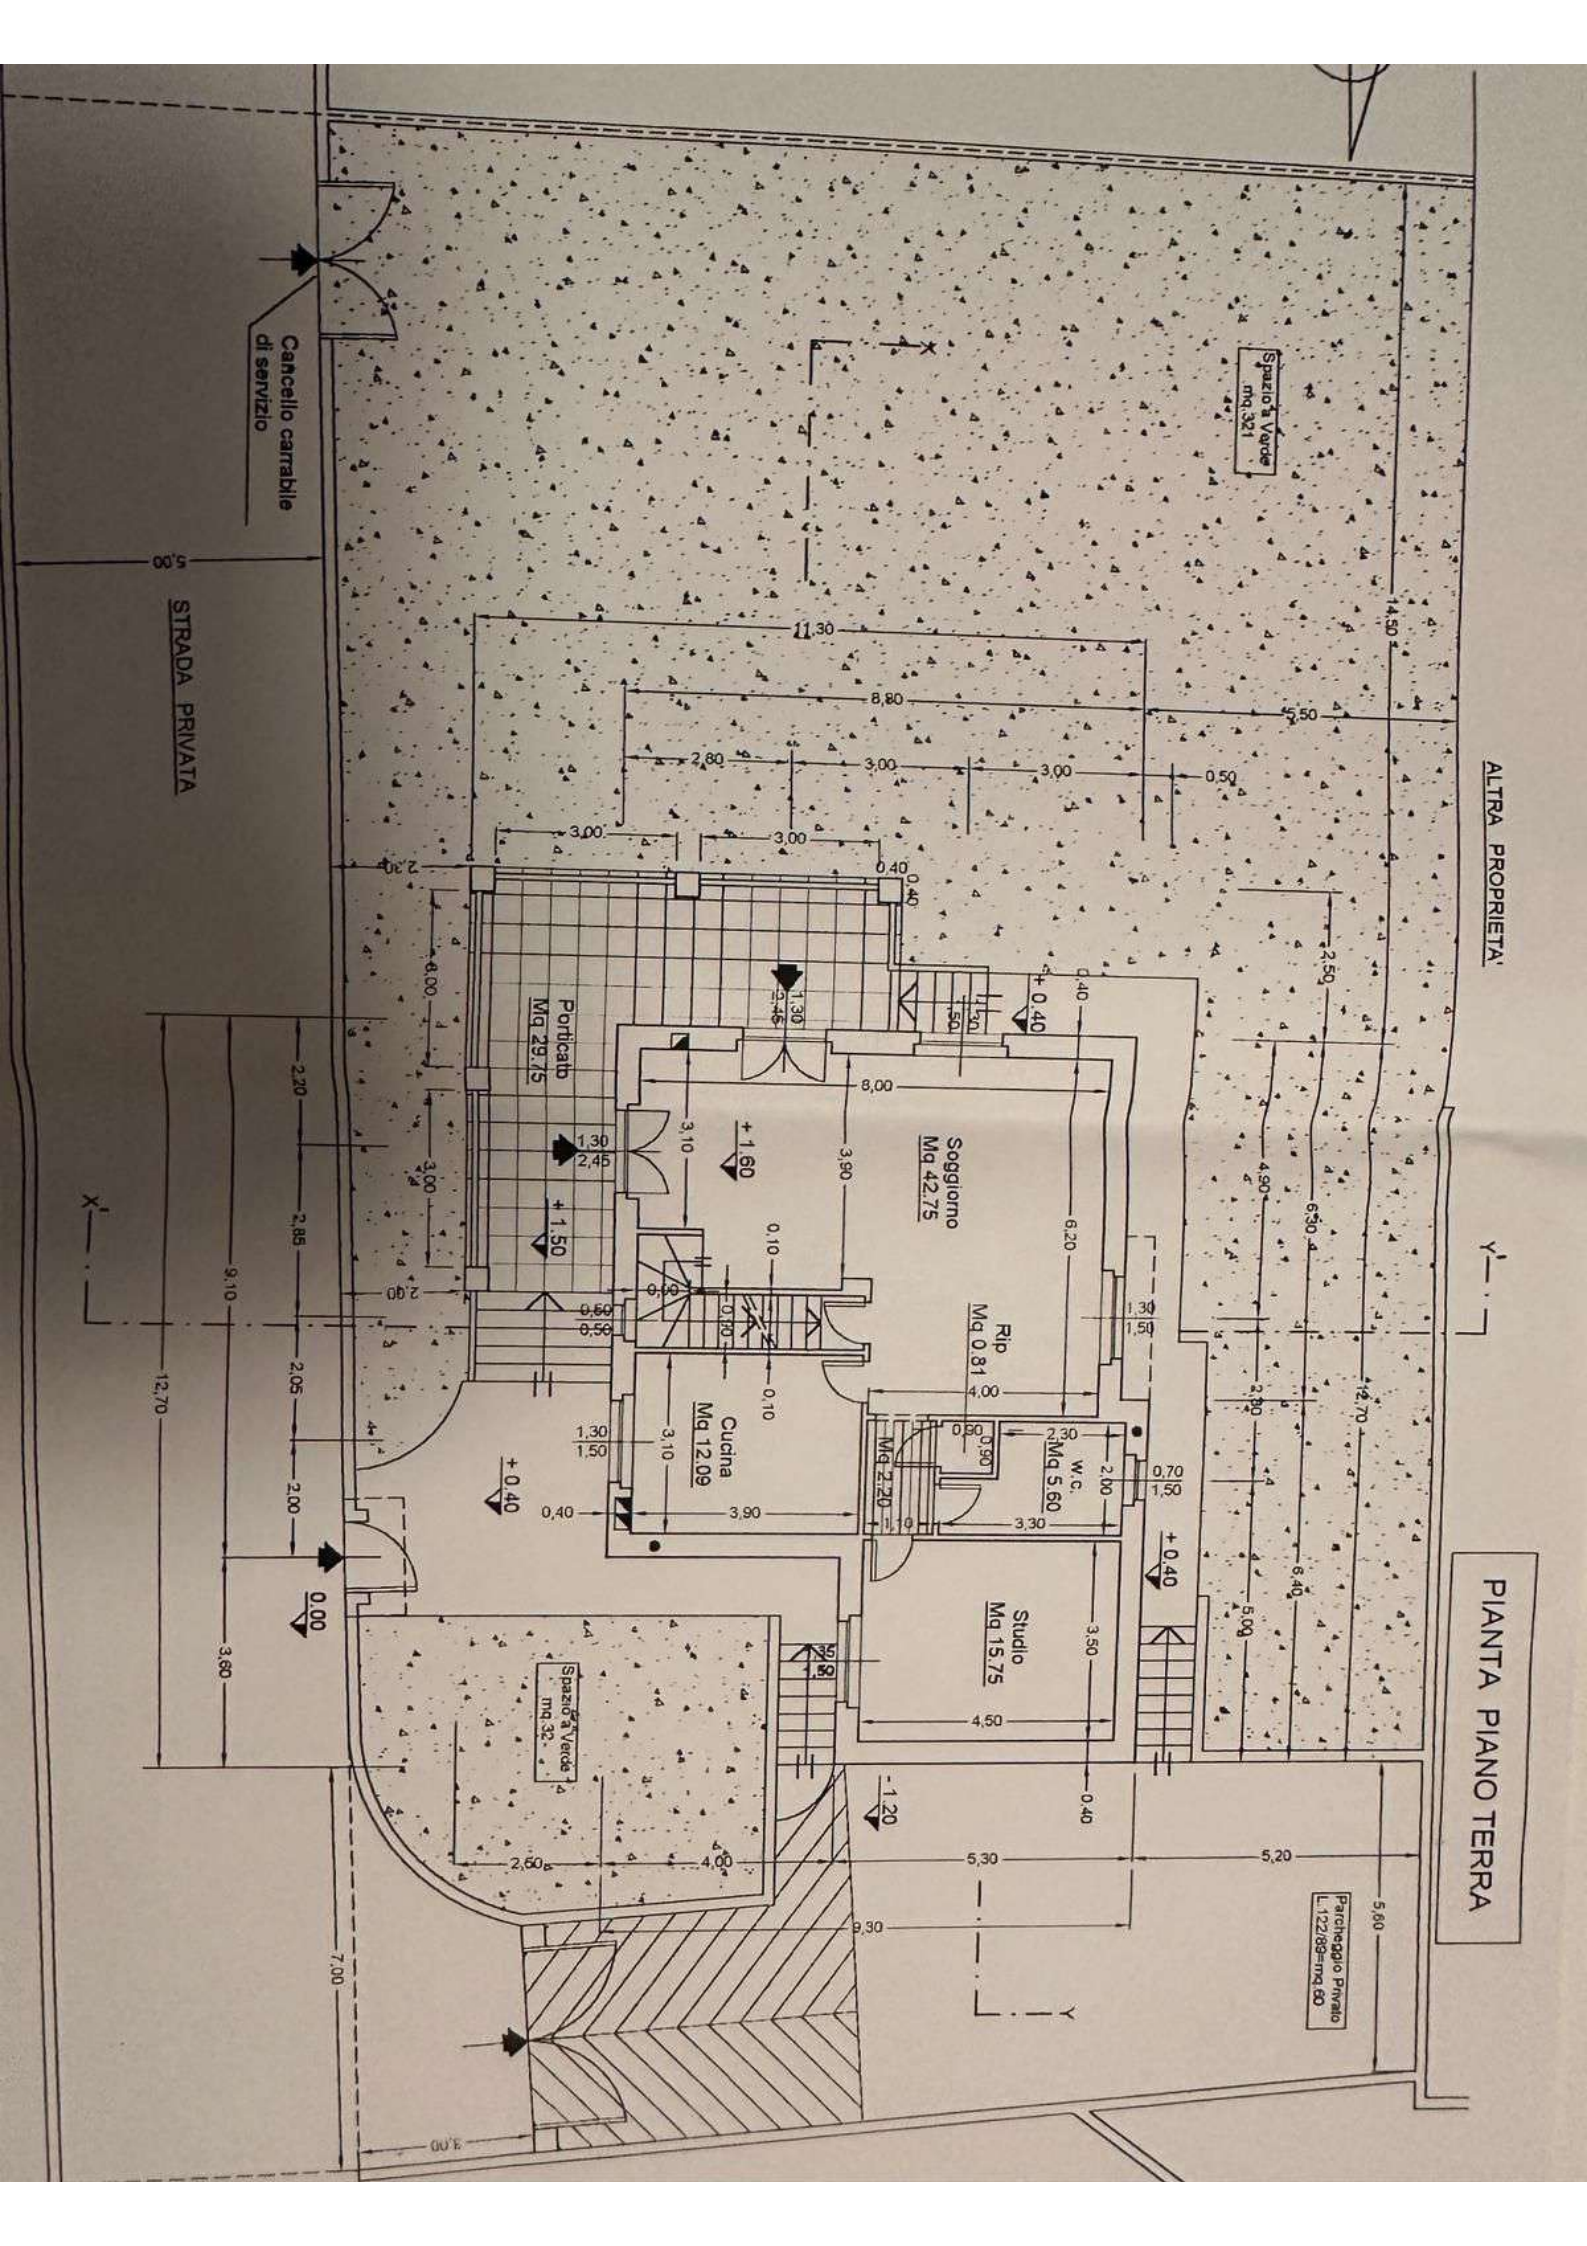

PIANTA PIANO PRIMO

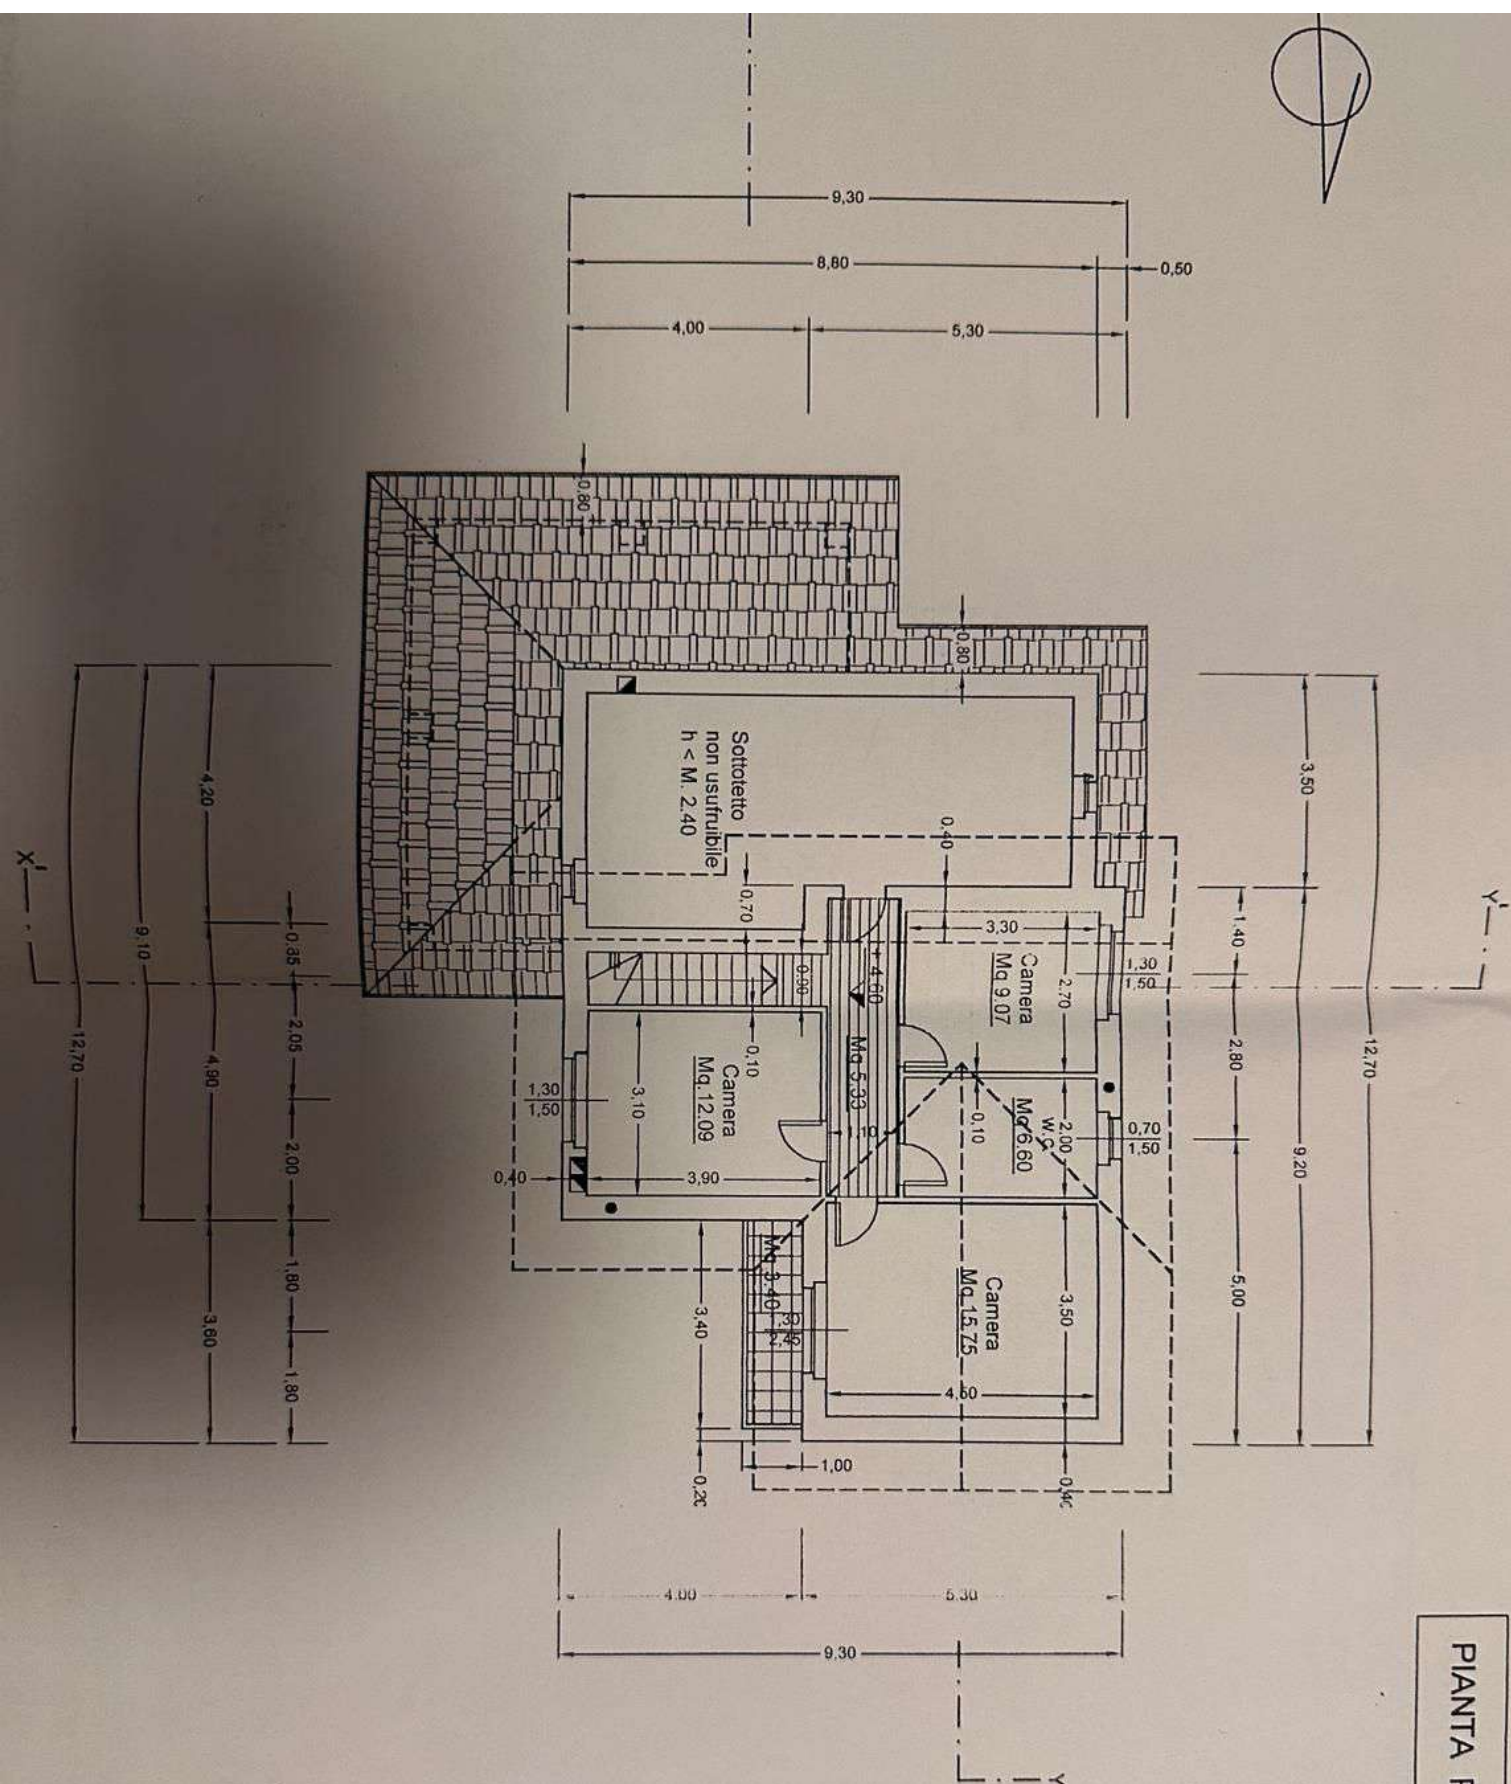


PLANIMETRIA INQUADRAMENTO 1:




PLANIMETRIA GENERALE 1/500


- AREA 55 -

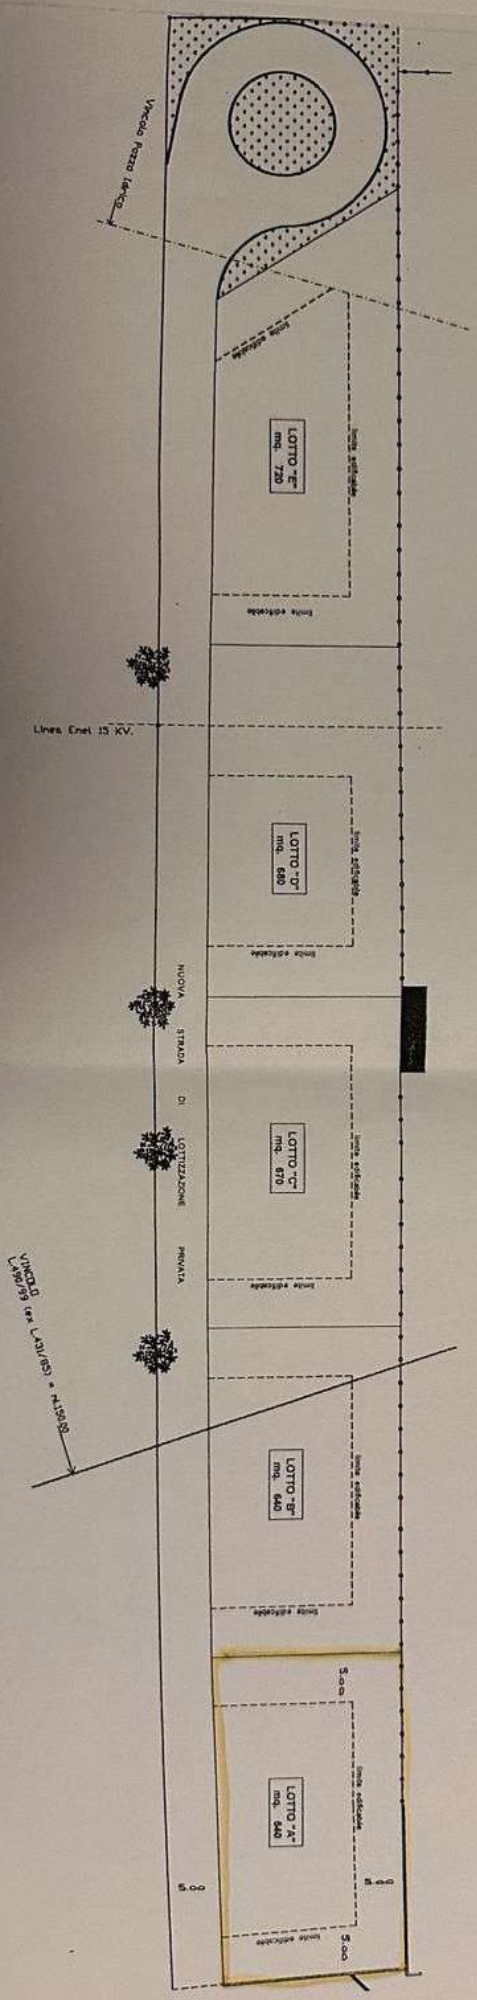


SEZIONE LONGITUDINALE X-Y

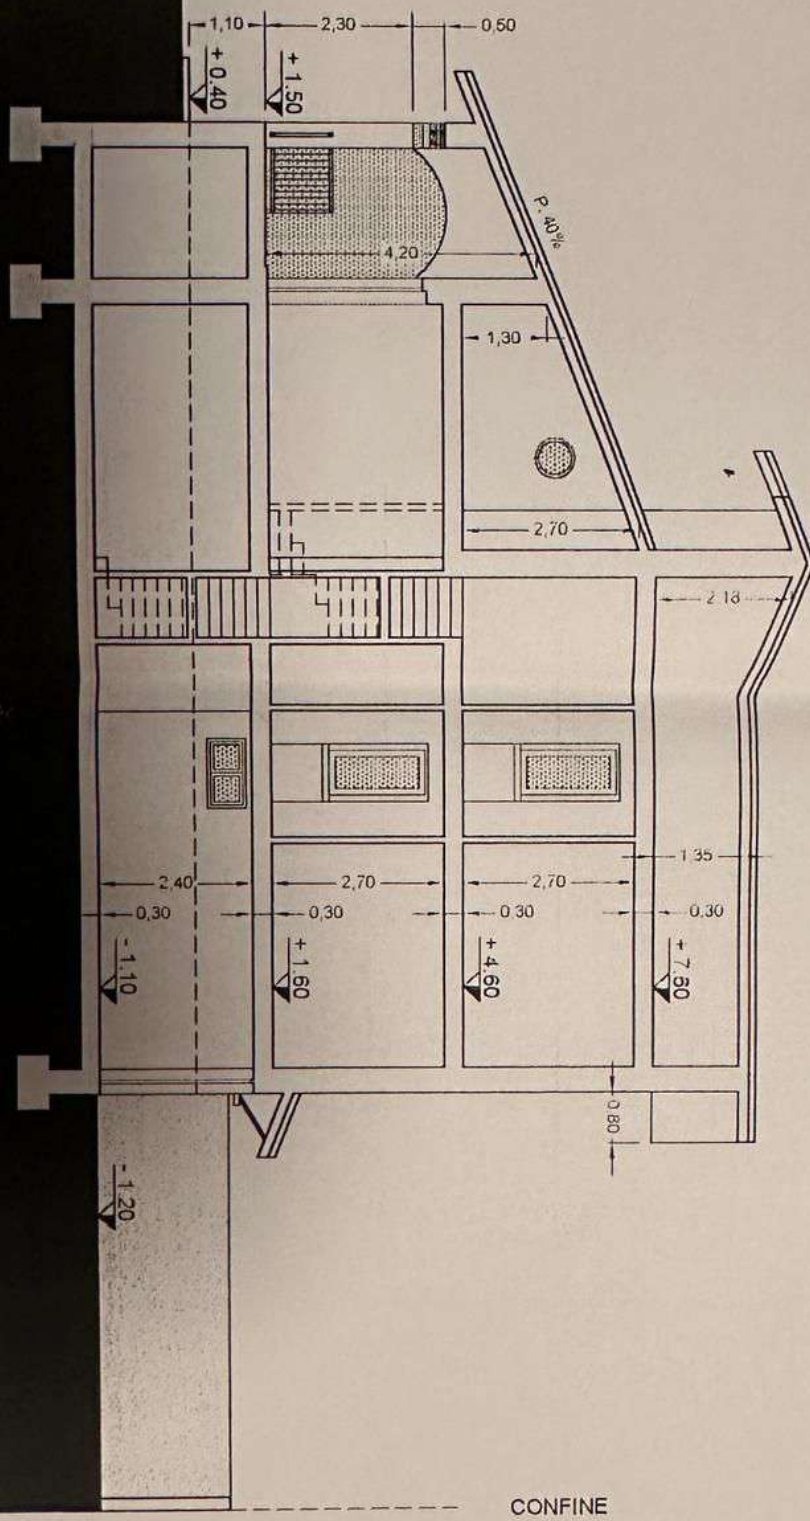


SEZIONE. TRASVERSALE X'-Y'

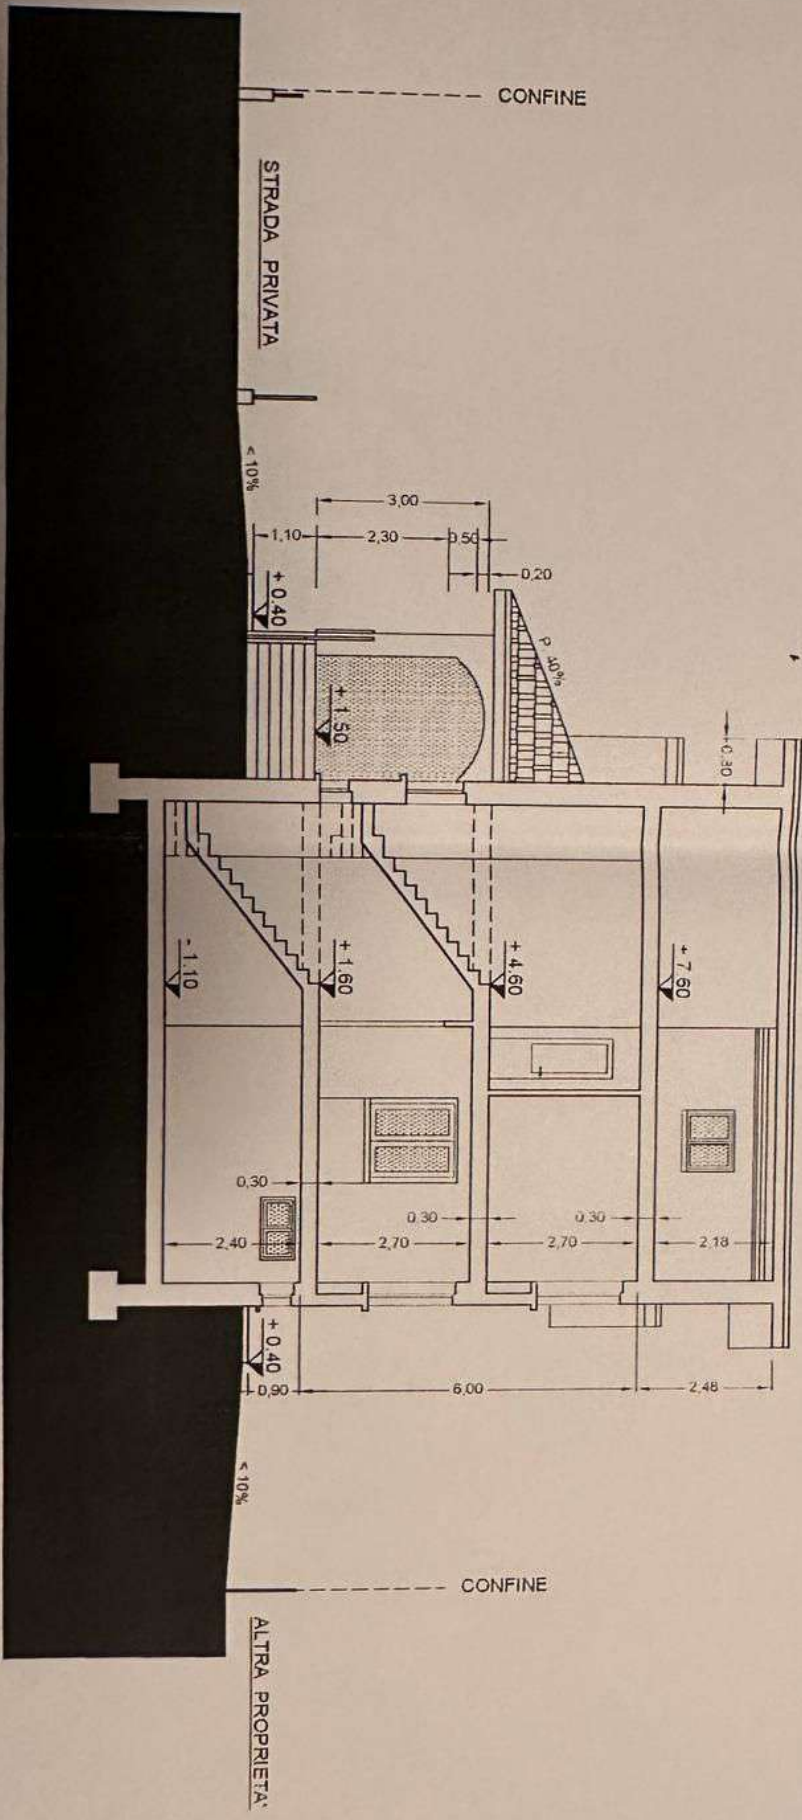

PROSPETTO - SUD

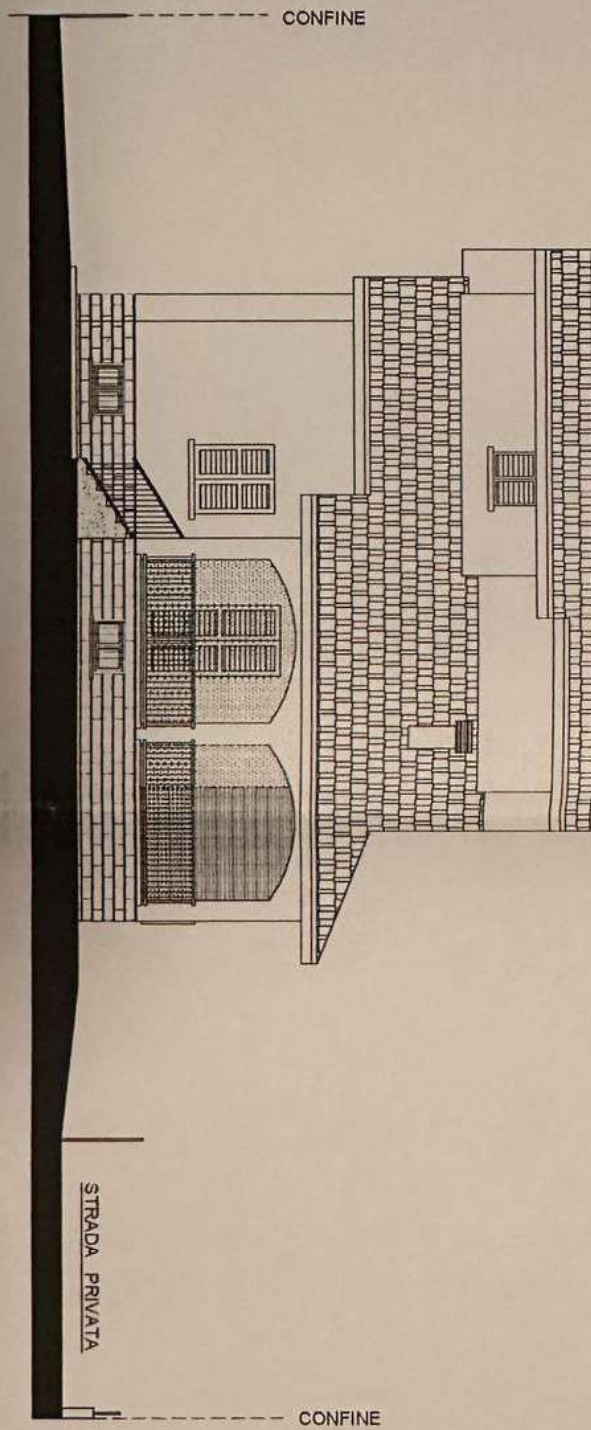

PROSPETTO - EST

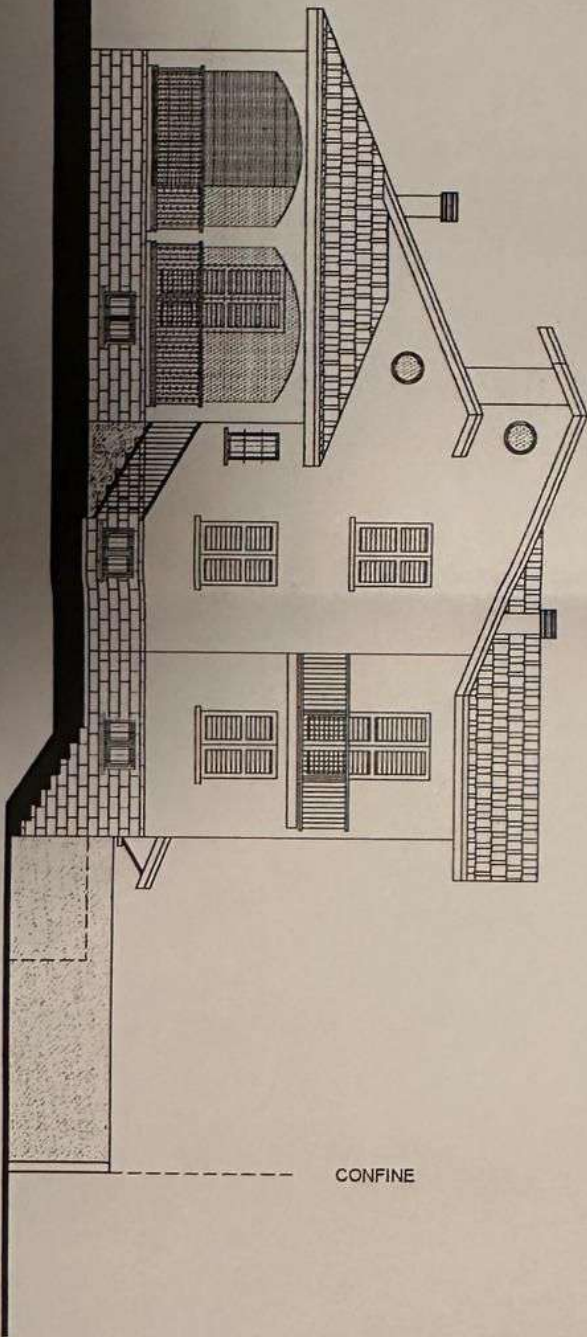

PROSPETTO - OVEST

