



NUOVO CATASTO EDILIZIO URBANO


Lire
20

(R. DECRETO-LEGGE 18 APRILE 1959, N. 463)

Planimetria dell'immobile situato nel Comune di **Bolzano (c. Gries)** Via **Bassano del Grappa**
Data **Donati ing. Angelo nato a Varese il 15-8-1894**
Allegata alla dichiarazione presentata all'Ufficio Tecnico Erariale di **Bolzano**

P.ed. 2805 Bz (c. Gries)
P.M. 1

scheda Bz. Nr. 005289
SAANTINATO h = m. 2,71

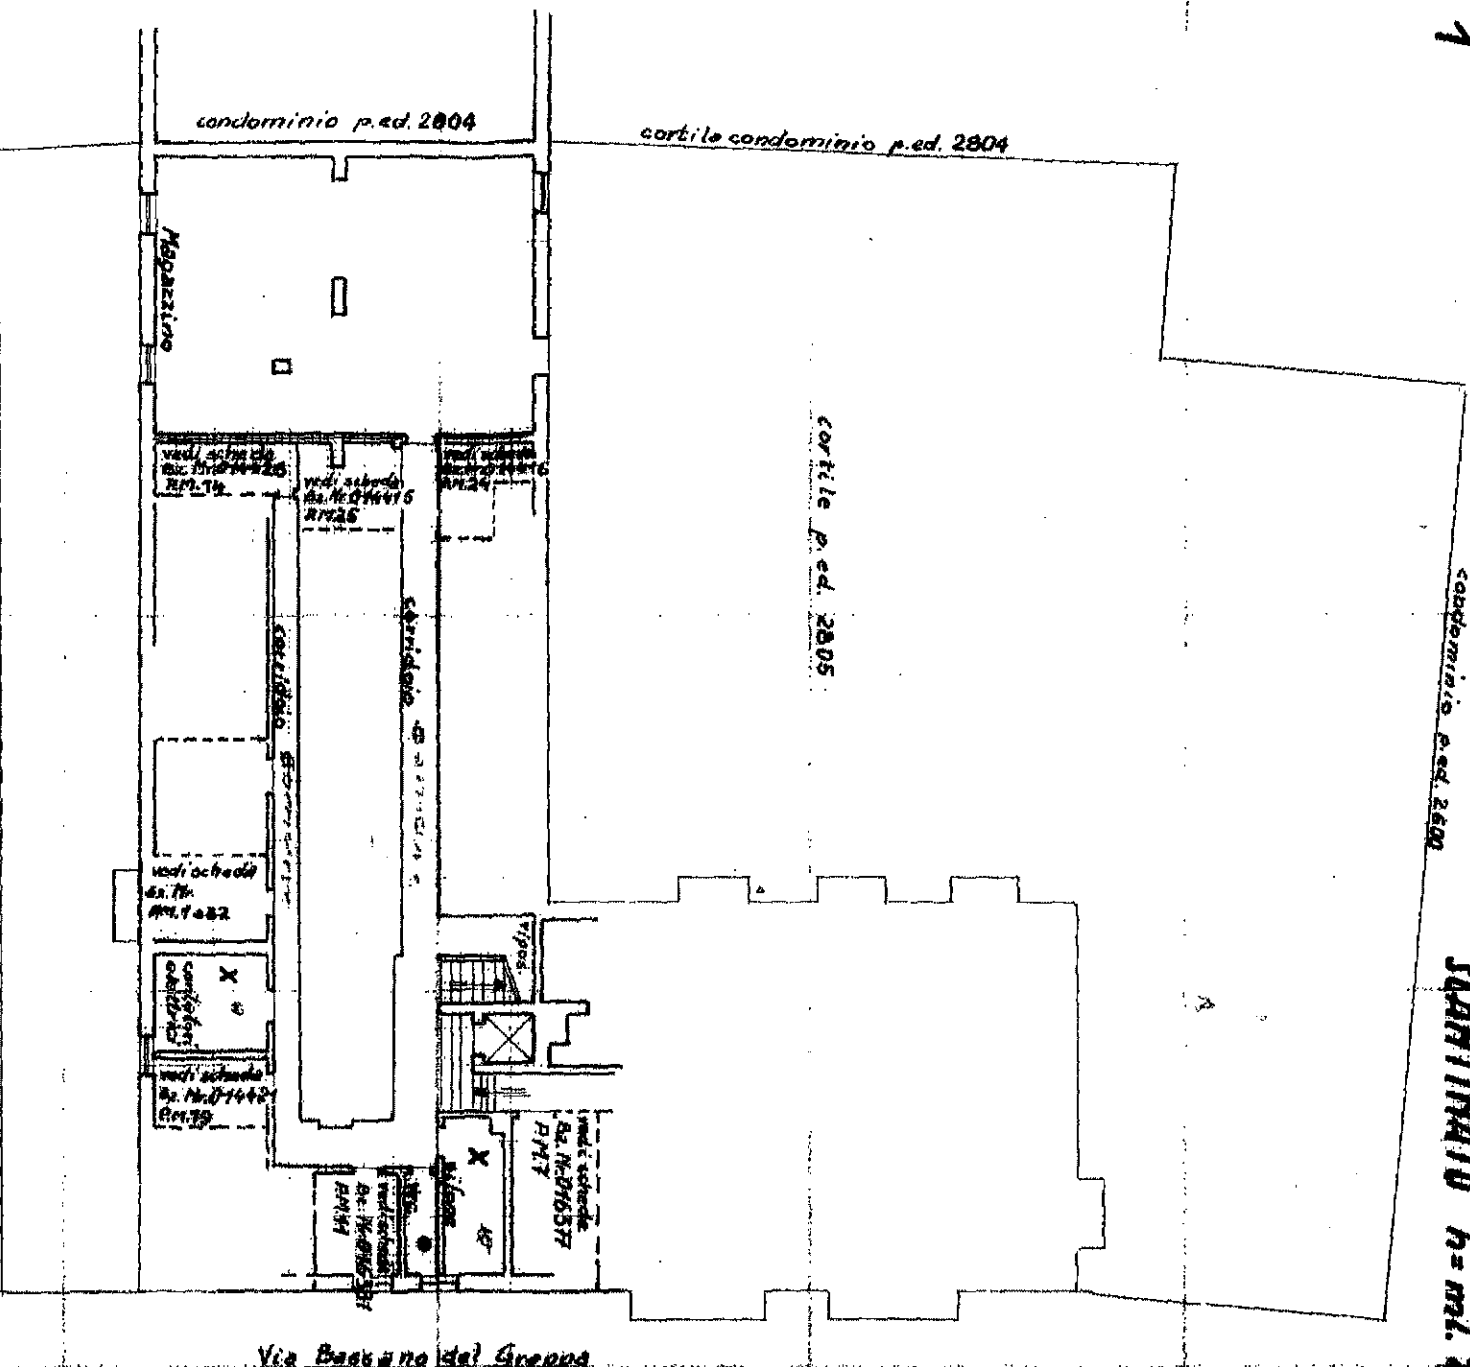

Proprietà Attila Inestata
X Locali comuni tutte le P.M.
O W.C. comune alle P.M. 1 e 2

Per estratto di Mappa vedi sch. 120 Bz. Nr. 005250


ORIENTAMENTO
SCALA DI 1:200

SPAZIO RISERVATO PER LE ANNOTAZIONI D'UFFICIO

DATA
PROT. N°

1959

Completata dal geometra
LINO BAZZOLI
(Tributo, nome e cognome del tecnico)
Iscritto all'Albo dei Geometri
della Provincia di **Bolzano**
Data **Bolzano 25-9-1962**
Firma **L. Bazzoli**

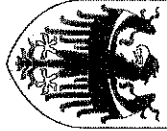

Visura planimetrica

Situazione degli atti informatizzati al 11-01-2019

Identificativi attuali della unità immobiliare

C.C.669, P. ed. 2805, Sub. 1, PM 1

Prot.

Protocollo di presentazione originale della planimetria Prot. 6544/62.000.1962 Data pres. 19/12/1962

Formato
Scheda (1) A3 (297 x 420)

Fatt. scala
Scheda (1) 1:1

Totale Schede : 1

Operatore: DPLNRD_J