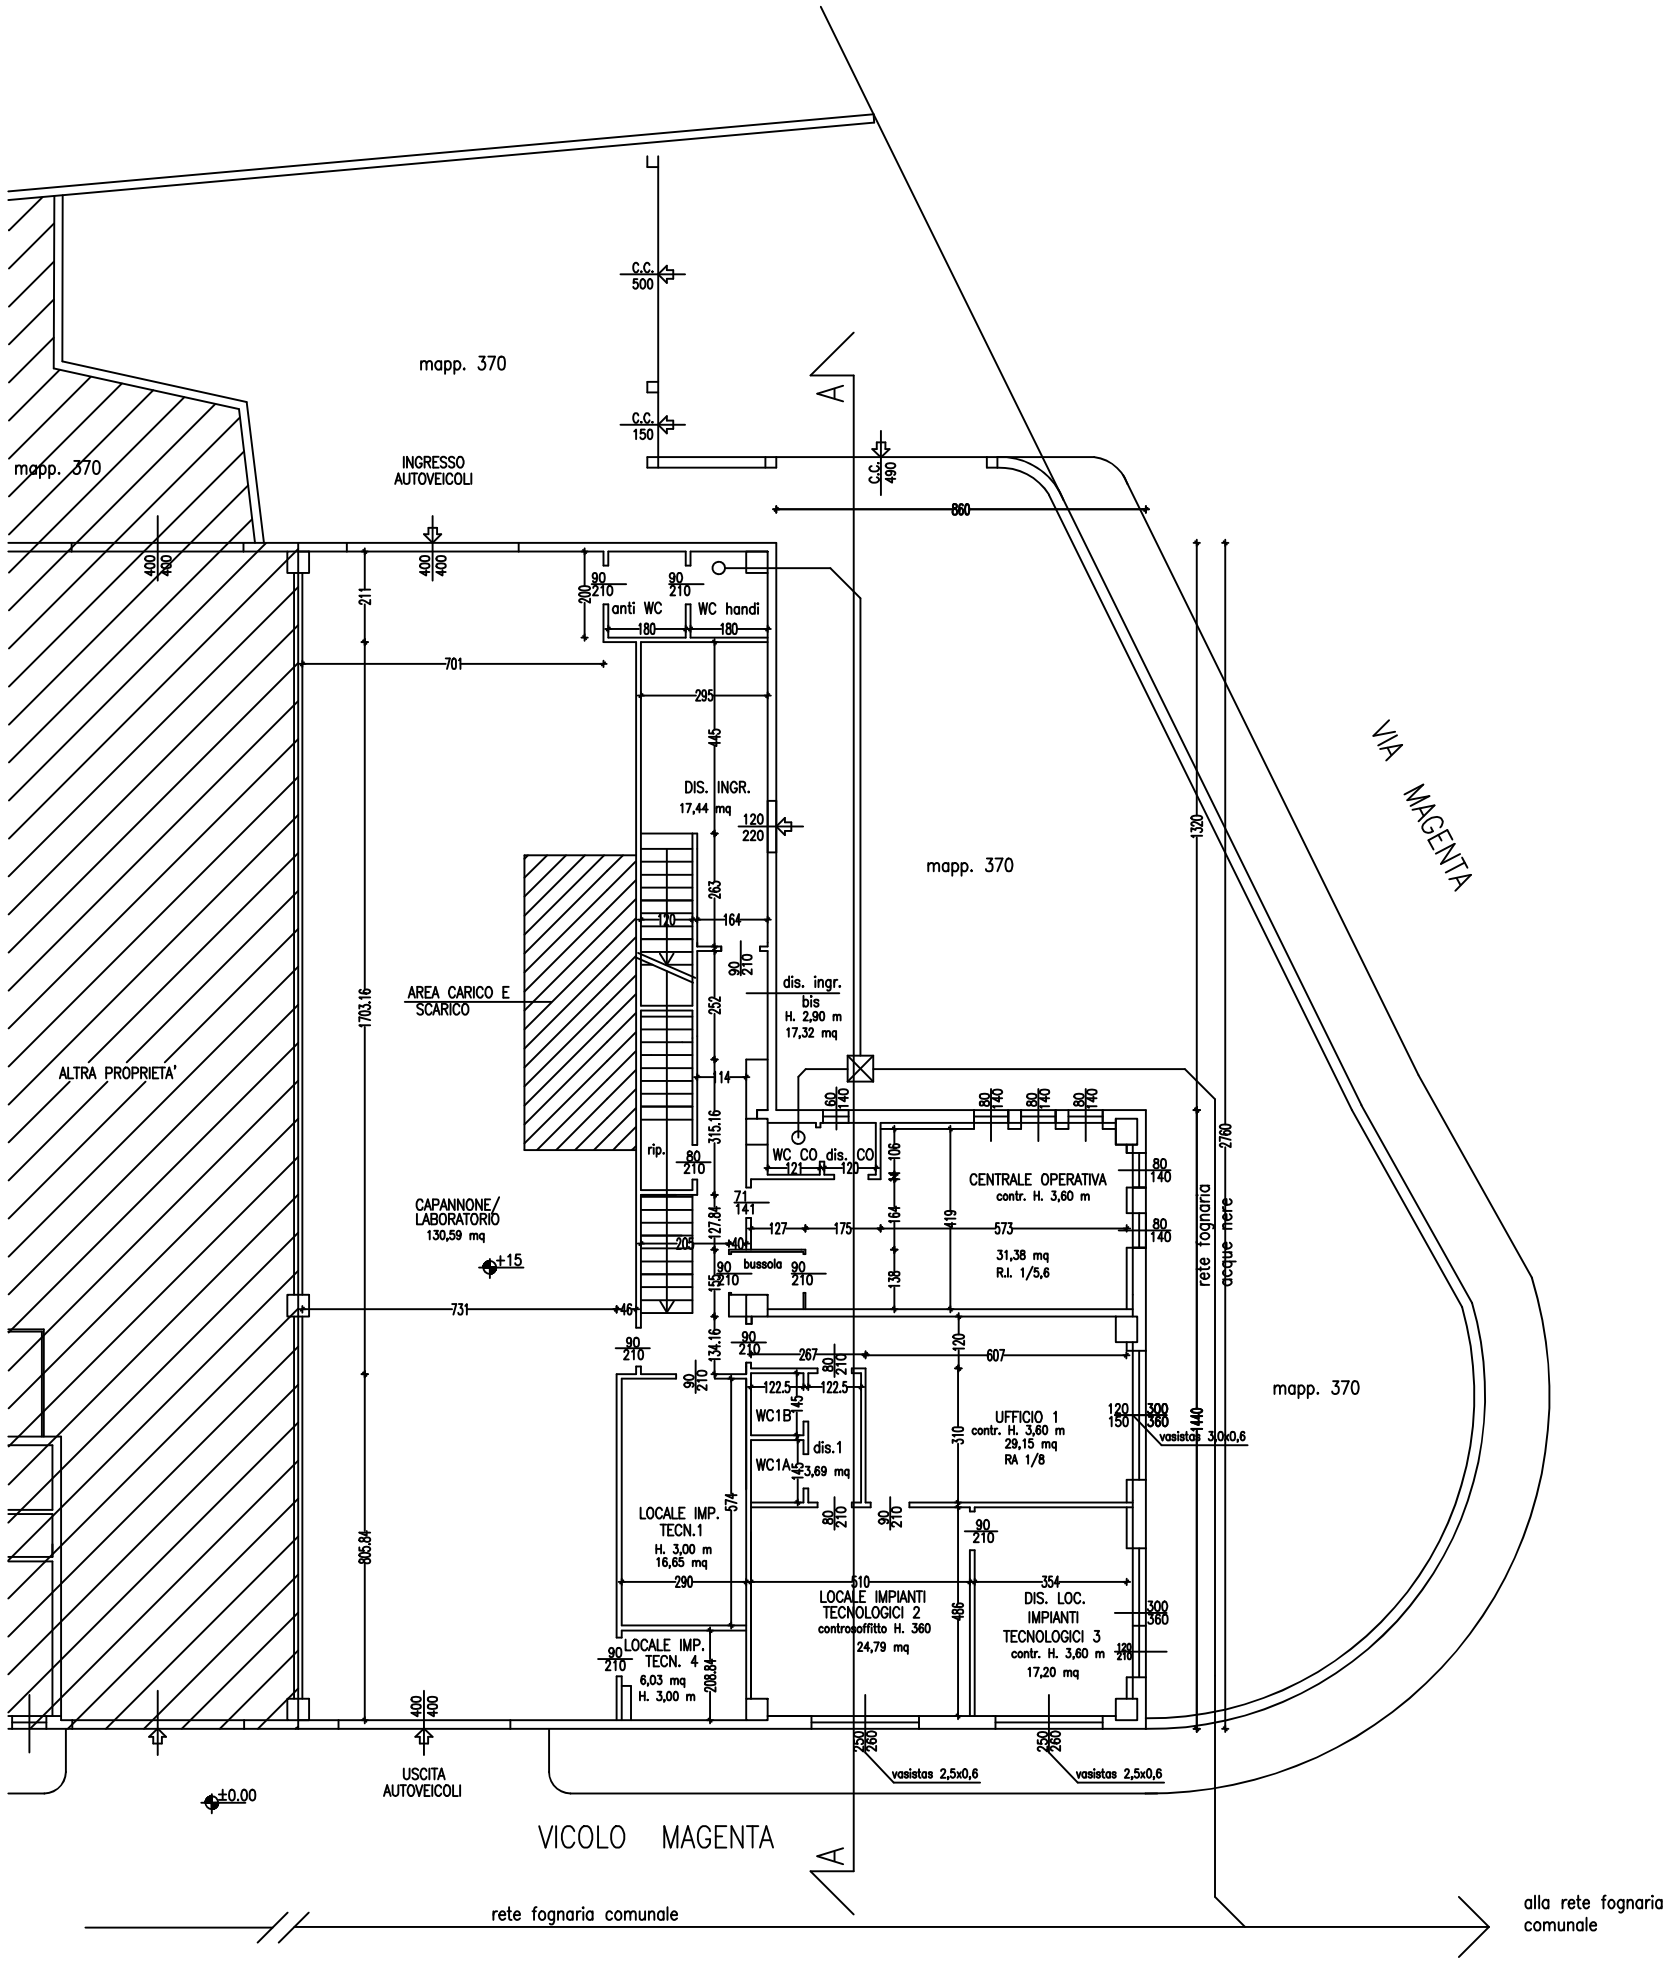
mapp. 370
mapp. 370
mapp. 370
mapp. 370
INGRESSO AUTOVEICOLI
C.C. 500
C.C. 150
C.C. 490
A
A
860
anti WC
WC handi
DIS. INGR. 17,44 mq
AREA CARICO E SCARICO
ALTRA PROPRIETA'
CAPANNONE/ LABORATORIO 130,59 mq
±15
rip.
dis. ingr. bis H. 2,90 m 17,32 mq
WC CO dis. CO
CENTRALE OPERATIVA contr. H. 3,60 m 31,38 mq R.I. 1/5,6
bussola
rete fognaria acque nere
VIA MAGENTA
WC1B
WC1A
dis.1
3,69 mq
UFFICIO 1 contr. H. 3,60 m 29,15 mq RA 1/8
vasistas 3,0x0,6
LOCALE IMP. TECN.1 H. 3,00 m 16,65 mq
LOCALE IMPIANTI TECNOLOGICI 2 controsoffitto H. 360 24,79 mq
DIS. LOC. IMPIANTI TECNOLOGICI 3 contr. H. 3,60 m 17,20 mq
LOCALE IMP. TECN. 4 6,03 mq H. 3,00 m
vasistas 2,5x0,6
vasistas 2,5x0,6
±0.00
USCITA AUTOVEICOLI
VICOLO MAGENTA
rete fognaria comunale
alla rete fognaria comunale

PIANOTERRA