


COMUNE DI PORTICI (NA)
VIALE LEONARDO DA VINCI N° 82

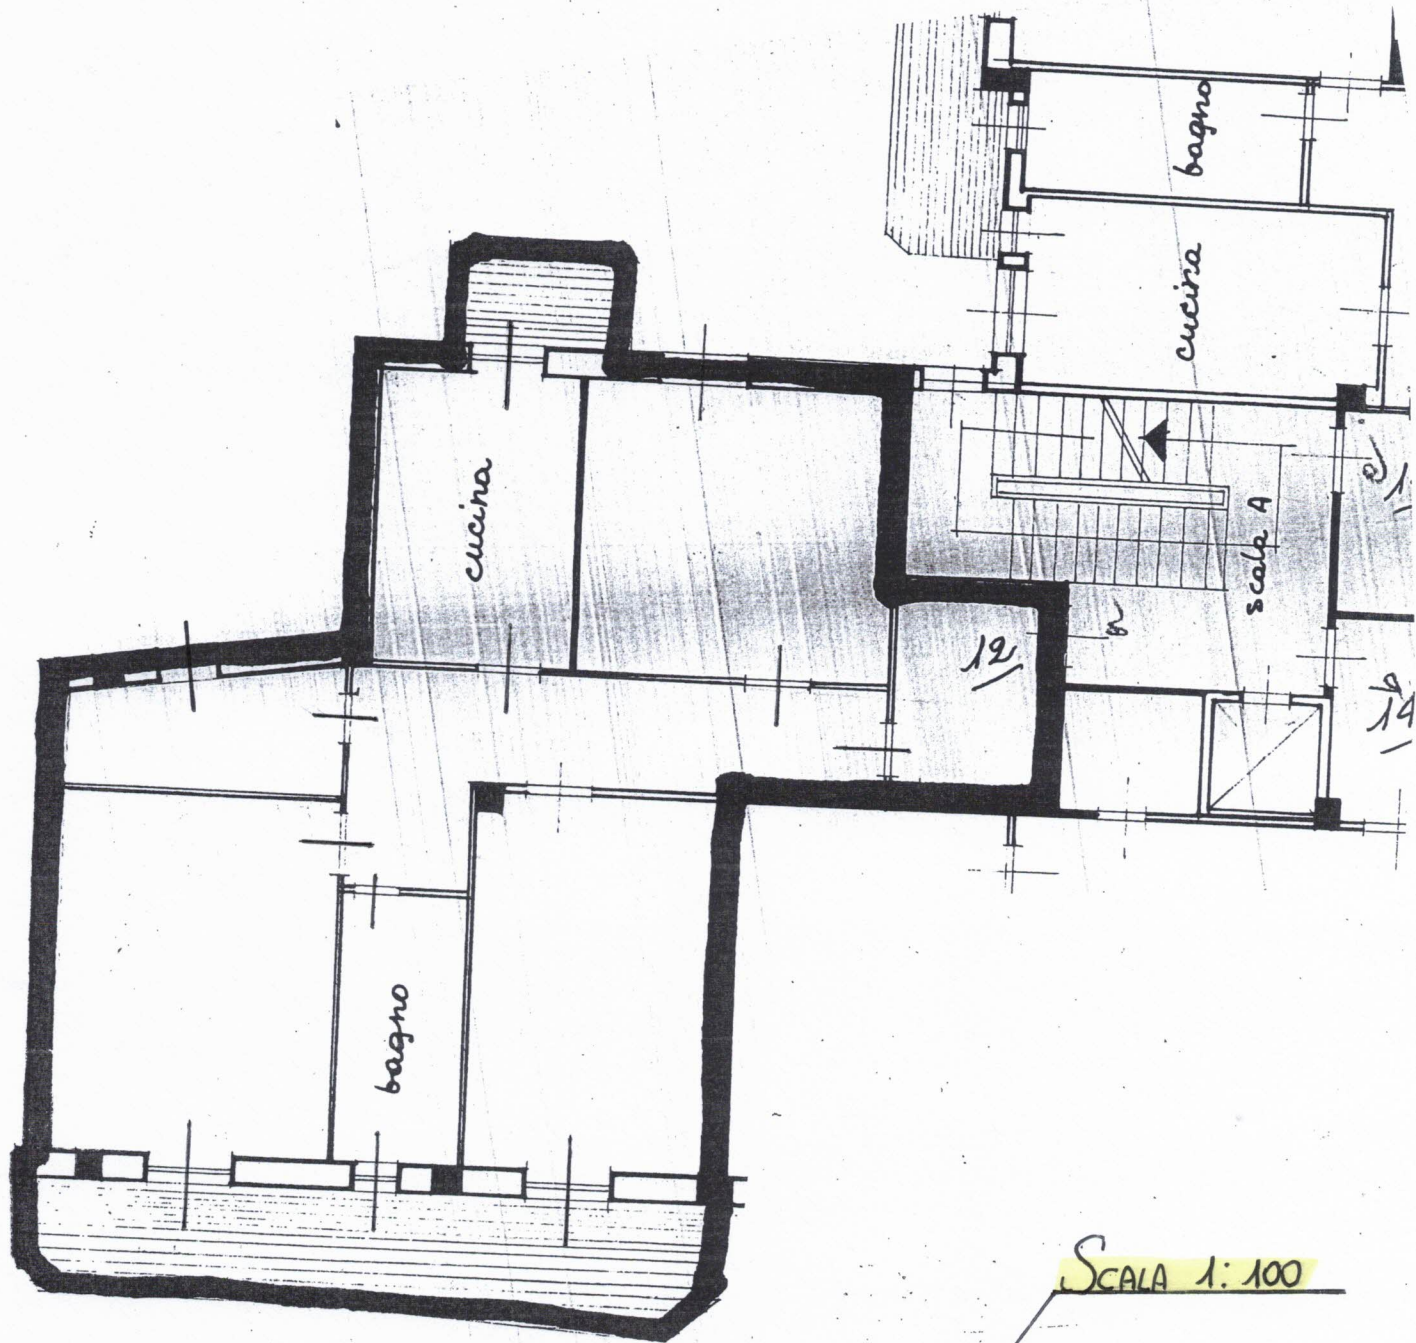

SCALA 1:100

Luigi Sapia
Architetto
Viale