

MOD. B
E. C. 115

MINISTERO DELLE FINANZE

DIREZIONE GENERALE DEL CATASTO E DEI SERVIZI TECNICI ERARIALI

NUOVO CATASTO EDILIZIO URBANO

(D. DECRETO LEGGE 11.11.1974, N. 403)

Planimetria dell'immobile situato nel Comune di Roccassano Via segni Alberghieri e via Roma
 Ditta Società Cooperativa Week-End Arunzia 5
 Allegata alla dichiarazione presentata all'Ufficio Tecnico Erariale di L'Aquila


Lire
15

SCHEDA D N. 0927268

secondo settore

p. 12

INTERNO N. 27

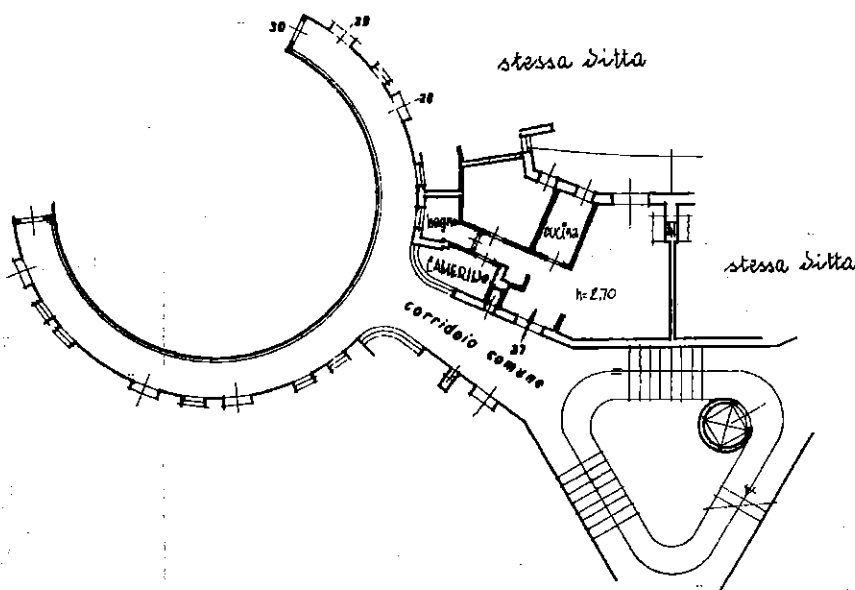

ORIENTAMENTO



SCALA DI 1:200

SPAZIO RISERVATO PER LE ANNOTAZIONI D'UFFICIO

COCCARASO (H434) - < Foglio: 7 - Particella: 1667 - Subalterno: 51 >

 DATA
 PROT. N.


GIU. 1973


 Compilata dal perito edile
Florindo Bracciolini

 Iscritto all'Albo dei periti
 della Provincia di L'Aquila

DATA

 Firma: Enrico Ann. Florindo

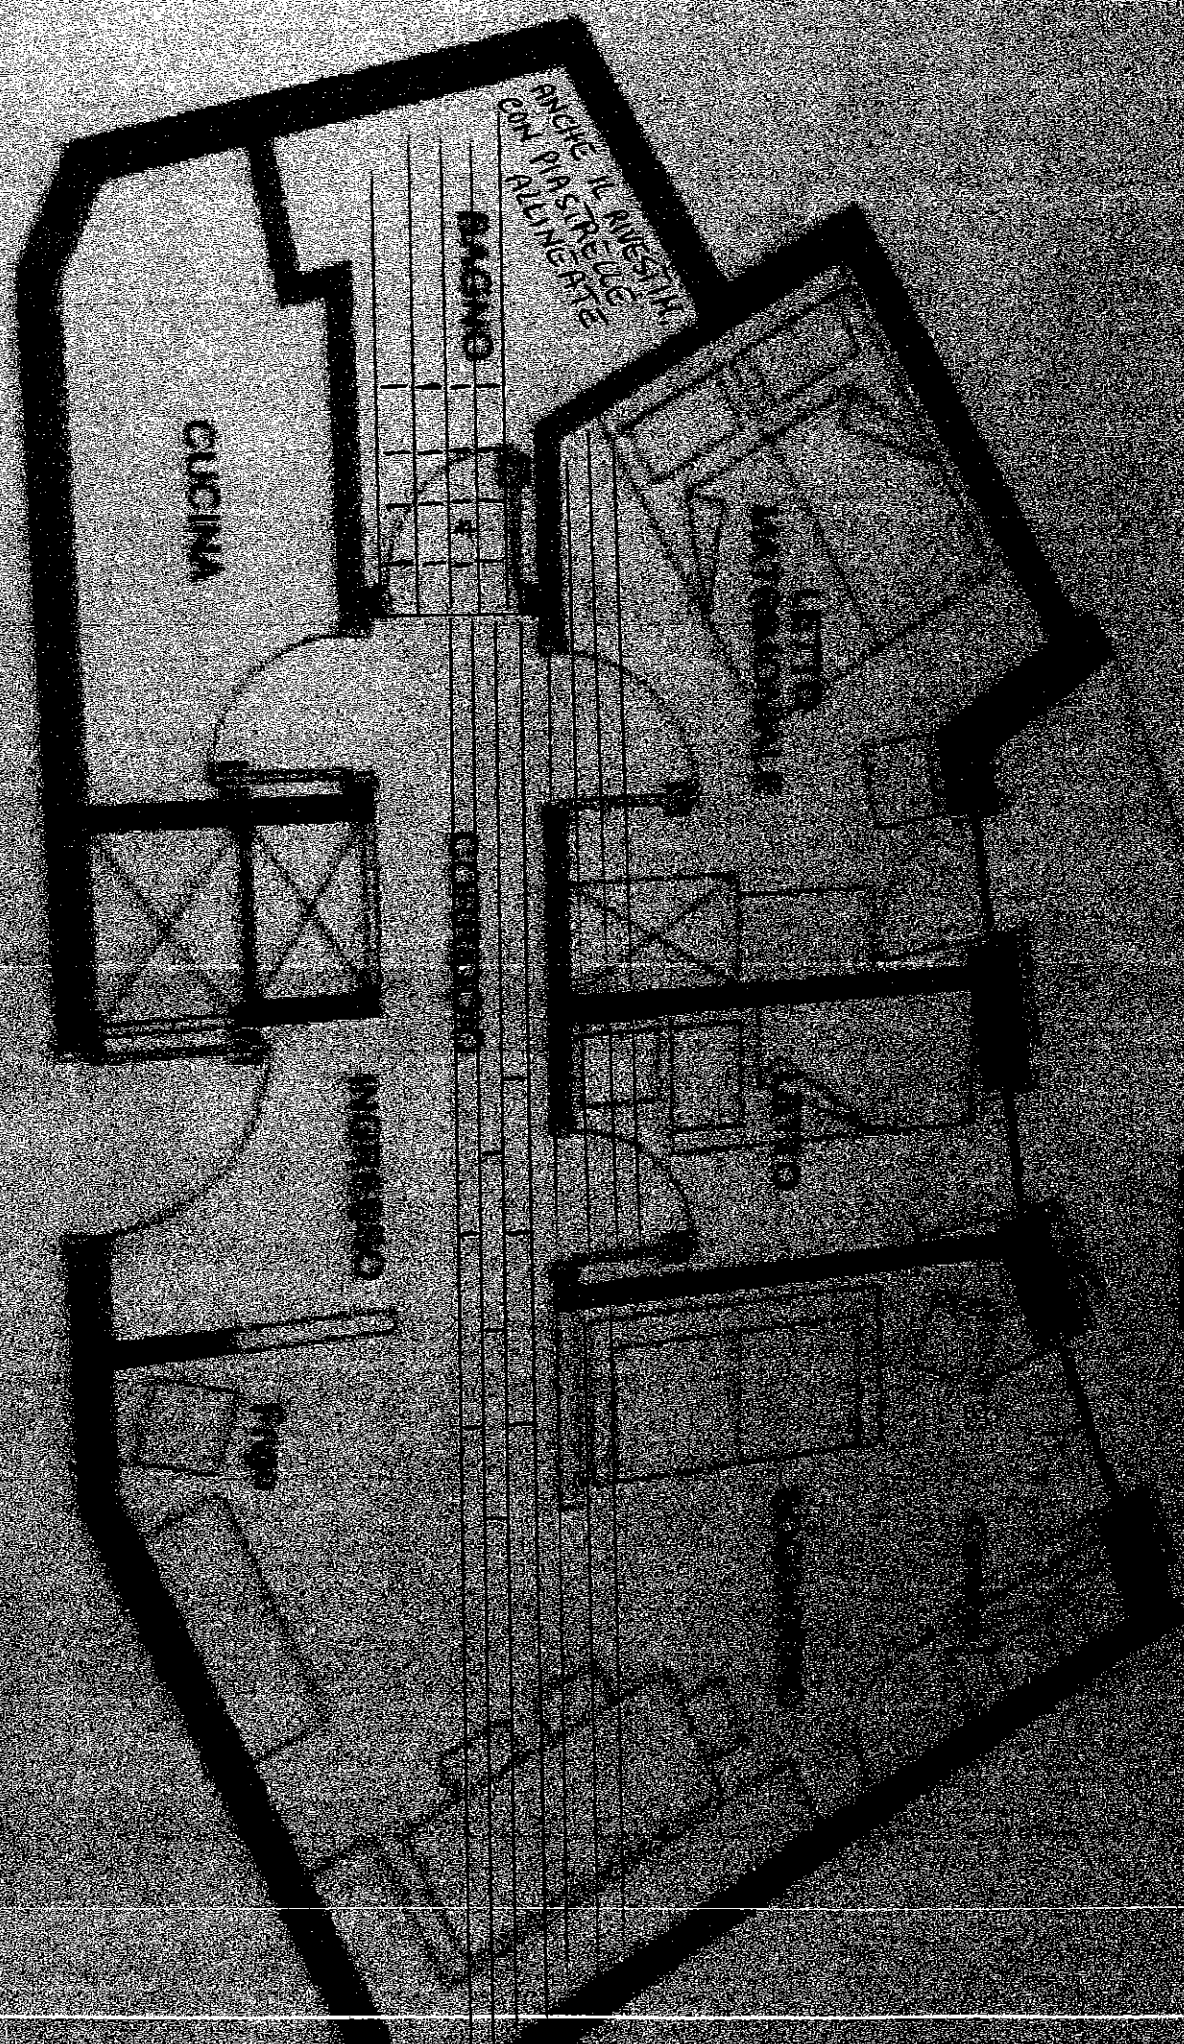

ANCHE IL QUESTO
CON PIASTRELLE
E ALLEGATE

CUCINA

BAGNO

CORRIDOIO

LETTI

LETTI

INGRESSO

PIA

PIA

MODULARIO
F. - Cat. S. T. - 315



MINISTERO DELLE FINANZE

Mod. B (Nuova edizione Urban)

DIREZIONE GENERALE DEL CATASTO E DEI SERVIZI TECNICI ERARIALI

Lire
15

NUOVO CATASTO EDILIZIO URBANO

(R. D. N. 13 APRILE 1930 N. 13)

Planimetria dell'immobile situato nel Comune di ROCCARASO


in Roma

Ditta SOCIETA' COOPERATIVA WEEK-ENDS Armonia 5

Allegata alla dichiarazione presentata all'Ufficio Tecnico Erariale di L'AQUILA

SCHEDA O n° 0918397

tutto contenuto da proprietà
della ditta

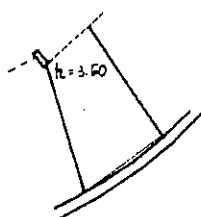

piano 1° sottostada
posto macchina n° 8

[Handwritten signature]

[Handwritten signature: Fulvio Russo]
ORIENTAMENTO
SCALA DI 1:200

SPAZIO RISERVATO PER LE ANNOTAZIONI D'UFFICIO

DATA
PROT. N°

Compilata dal perito edile
(Titolo, nome e cognome del tecnico)
Florindo BRACCIOLINI

Iscritto all'Albo dei periti industriali
della Provincia di L'AQUILA

DATA 9 febbraio 1972
Firma: *[Handwritten signature]*

Catasto dei Fabbricati - Situazione al 28/12/2012 - Comune di ROCCARASO (H434) - Foglio: 7 - Particella: 1667 - Subalterno: 145 >
VIALE ROMA piano: S1 interno: 8;

10 metri

Ultima planimetria in atti

Data presentazione: 30/12/1972 - Data: 28/12/2012 - n. T181684 - Richiedente: MLLSRG45P13F839I

Totale schede: 1 - Formato di acquisizione: A3(297x420) - Formato stampa richiesto: A4(210x297)

MODULARIO
F - Cat. S. T. - 315



MINISTERO DELLE FINANZE
DIREZIONE GENERALE DEL CATASTO E DEI SERVIZI TECNICI ERARIALI

Mod. B (Nuovo - annesso all'Ufficio Urbanistico)

Lire
15


NUOVO CATASTO EDILIZIO URBANO

DECRETO LEGGE 11 APRILE 1939 N. 17

Planimetria dell'immobile situato nel Comune di ROCCARASO
Data
SOCIETA' COOPERATIVA WERK-BUND ARMONIA 5
Allegata alla dichiarazione presentata all'Ufficio Tecnico Erariale di L'AQUILA


SCHEDA O n° 0918397

Intestato da proprietà
della Siba

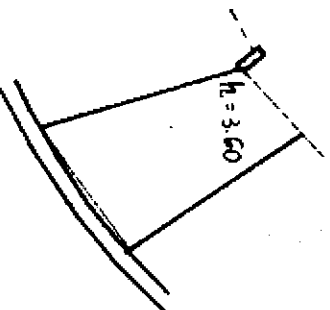

piano 1° sottostada
posto macchina n° 8

ORIENTAMENTO

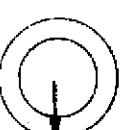

SCALA DI 1: 200

SPAZIO RISERVATO PER LE ANNOTAZIONI D'UFFICIO

DATA
PROT. N°

Completata dal perito edile
Florindo BRACCIOGLINI
Iscritto all'Albo dei periti industriali
della Provincia di L'AQUILA
Data 9 febbraio 1972
Firma: Florindo BraccioGLINI

Comune di ROCCARASO (H434) - < Foglio: 7 Particella: 1667 - Subalterno 145 >
Situazione al 23/11/2012
E ROMA piano: S1 interno: 8;

MOD. R
Cat. N. 1
215



MINISTERO DELLE FINANZE
DIREZIONE GENERALE DEL CATASTO E DEI SERVIZI TECNICI ERARIALI

Linea
15

NUOVO CATASTO EDILIZIO URBANO

(R. DECRETO LEGGE 13.11.1974, N. 953)


Planimetria dell'immobile situata nel Comune di Roccaraso
Data Società Cooperativa Week-end: Annunziata 5
Allegata alla dichiarazione presentata all'Ufficio Tecnico Era fac di di Aquila

SCHEDA D N. 0927268


secondo settore

P. 12

INTERNO N. 27

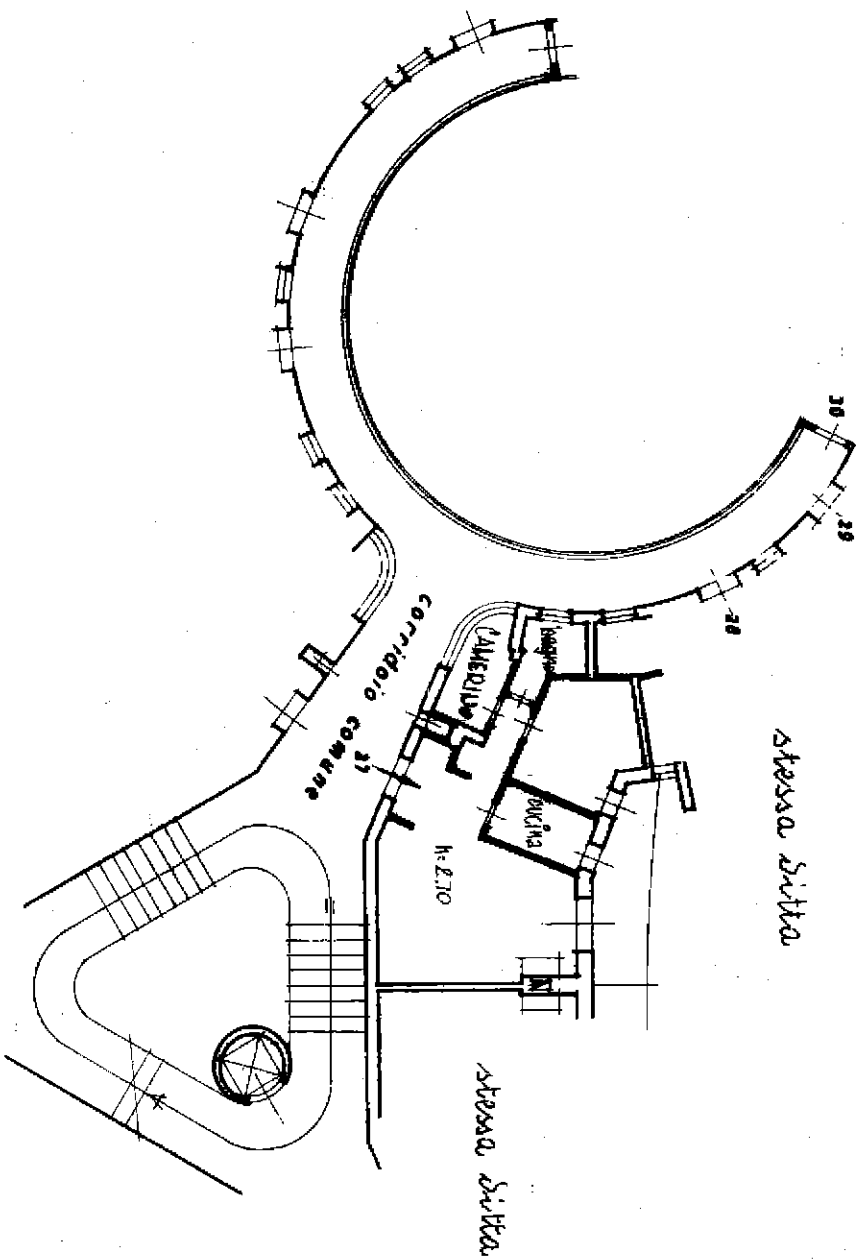

ORIENTAMENTO

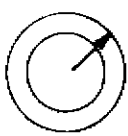

SCALA DI 1:200

SPAZIO RISERVATO PER LE ANNOTAZIONI D'UFFICIO

DATA
PROT. N.
11.1978



Completata dal bene edificato
Roccaraso
Iscritto all'Albo dei periti
della Provincia di Aquila
DATA
Firma: *Enrico di Aquila*