

NUOVO LETTO SINGOLO
CON ARMADIO A PONTE

RECUPERO BOX
DA PIANO DI SOTTO

PORTA DA MANTENERE

NUOVO DIVANO A LETTO


TINTEGGIARE SERRAMENTI

NUO

RIFACI

TERM

ANTE
DA VE

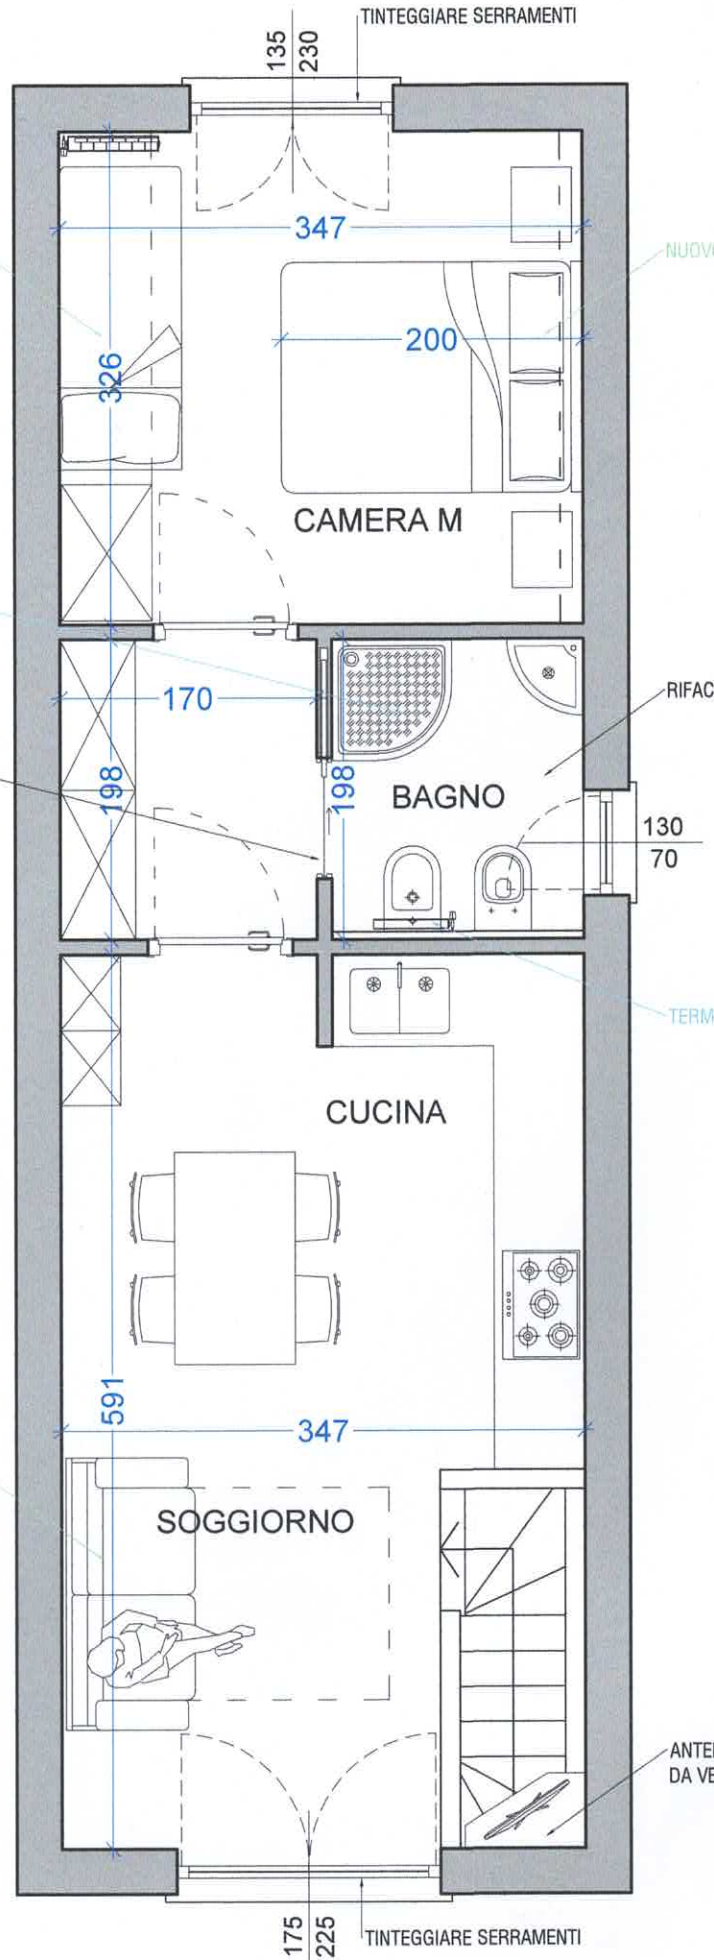

MATRIMONIALE

LAVELLA CON MOBILE
CONTENITORE

PORTA SCORREVOLE
NUOVA

BAGNO

RIMUOVERE PORTA
FINESTRA NUOVA CON
VETRO OPACO E
APERTURA A VASISTAS

220
240

VENTILAZIONE FORZATA
CANALIZZATA

RIFACIMENTO BAGNO

TERMOARREDO

ANTE PER CHIUSURA SOTTOSCALA

NUOVO LETTO A CASTELLO

