

MODULARIO
F. - Cat. S. T. - 315



* Scala originale non disponibile. *

MINISTERO DELLE FINANZE

MOD. B (Nuovo Catasto Edilizio Urbano)

DIREZIONE GENERALE DEL CATASTO E DEI SERVIZI TECNICI ERARIALI

Lire
50

NUOVO CATASTO EDILIZIO URBANO

(R. DECRETO-LEGGE 13 APRILE 1939, N. 655)

Planimetria dell'immobile situato nel Comune di TORINO


Via ST. FIOCCARDO n. 3

PERINO Angelo n. TORINO il 13-5-1916 e ROBERTO Teresa Adele mar. PERINO e CASTAGNOLE MONTERATO il 10-3-1904 USUFRUTTUARI

Ditta GENERALI - ACCORNERO GIOVANNI n. VIAREGGIO (AT) il 23-1-1940 Prop. 1/2 nuda prop. - VERGANO ANITA n. MAGGIORE

ACCORNERO n. REFRANCORE (AT) il 23-1-1941 Prop. 1/2 nuda prop.

Allegata alla dichiarazione presentata all'Ufficio Tecnico Erariale di TORINO

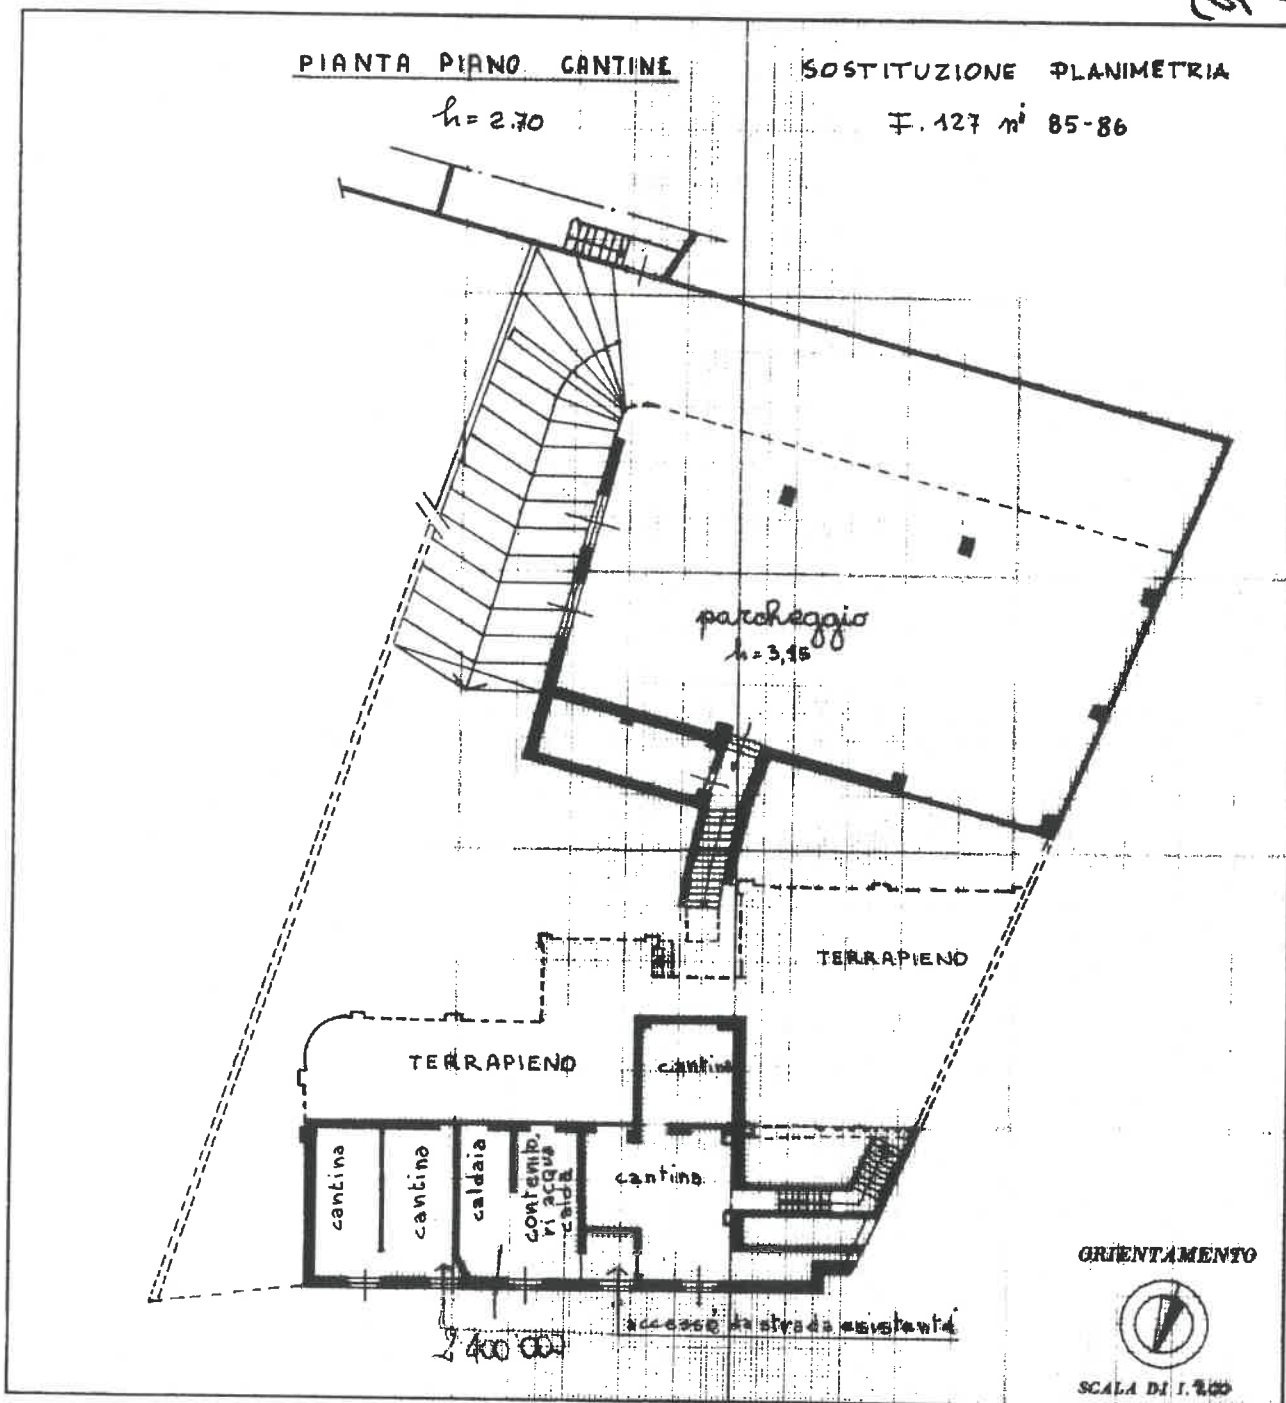

6822

Catasto dei Fabbricati - Situazione al 04/06/2020 - Comune di TORINO (1219) - < Foglio: 1451 - Particella: 79 - Subalterno: 0 >
STRADA DEL FIOCCARDO n. 3;

SPAZIO RISERVATO PER LE ANNOTAZIONI D'UFFICIO

Ultima planimetria in atti

Data presentazione: 11/11/1985 - Data: 04/06/2020 - n. T338687 - Richiedente: MCCLSS87T13L219W
Totale schede: 3 - Formato di acquisizione: A3(297x420) - Formato stampa: schiavo (210x297)

Compilata dal GEOMETRA

(Titolo, nome e cognome del tecnico)

CESARE GARIGLIO

Iscritto all'Albo dei GEOMETRI

della Provincia di TORINO

DATA

Settembre 85

Firma: [Signature]