

Agenzia delle Entrate
CATASTO FABBRICATI
 Ufficio Provinciale di
 Lecco

Dichiarazione protocollo n. LC0052769 del 29/05/2014

Planimetria di u.i.u. in Comune di Rovagnate

Via Albareda

civ. 48

Identificativi Catastali:

Sezione: ROV



Foglio: 5

Particella: 689

Subalterno: 701

Scheda n. 1

Scala 1:200

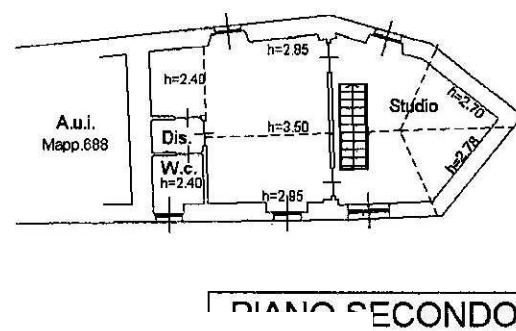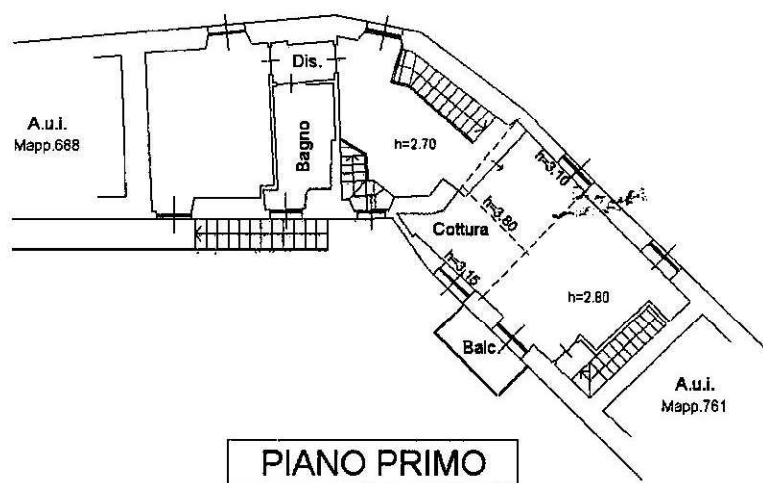

Ultima planimetria in atti

Data: 07/04/2021 - n. T304670 -

Totale schede: 1 - Formato di acquisizione: A4(210x297) - Formato stampa richiesto: A4(210x297)

**Agenzia delle Entrate
CATASTO FABBRICATI
Ufficio Provinciale di
Lecco**

Dichiarazione protocollo n. LC0052769 del 29/05/2014

Planimetria di u.i.u. in Comune di Rovagnate

Via Albareda

civ. 48

Identificativi Catastali:

Sezione: ROV


Foglio: 5

Particella: 689

Subalterno: 702

Scheda n. 1

Scala 1:200

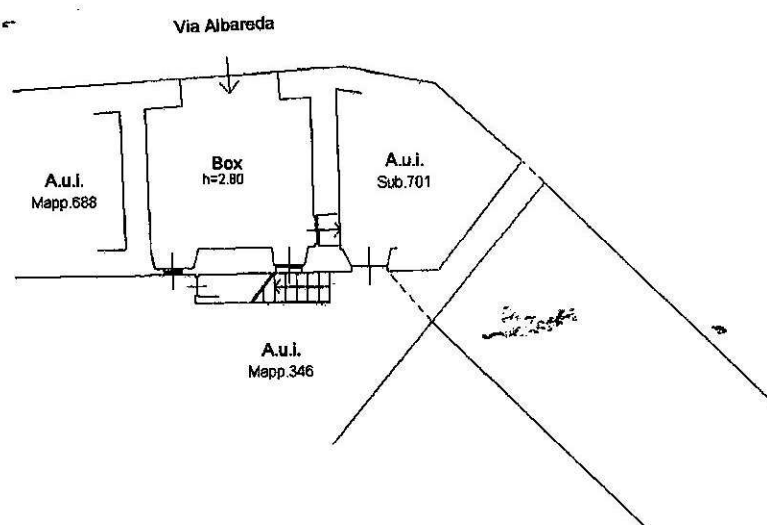

PIANO TERRA

Ultima planimetria in atti

Data: 07/04/2021 - n. T304671

Totale schede: 1 - Formato di acquisizione: A4(210x297) - Formato stampa richiesto: A4(210x297)

Catasto dei Fabbricati - Situazione al 07/04/2021 - Comune di LA VALLETTA BRIANZA/R (M348) - < Sez. Urb.: ROV - Foglio: 5 - Particella: 689 - Subalterno: 702 >

Firmato DA **LA VALLETTA BRIANZA/R** in nome e per conto di **ARUBAPEC S.P.A.** NG CA 3 Serial#: 13d826c5c47ea154b0c781cea8d458db