


PIANTA PIANO PRIMO

fabbricato
altra proprietà

fabbricato ex - Standa
altra proprietà

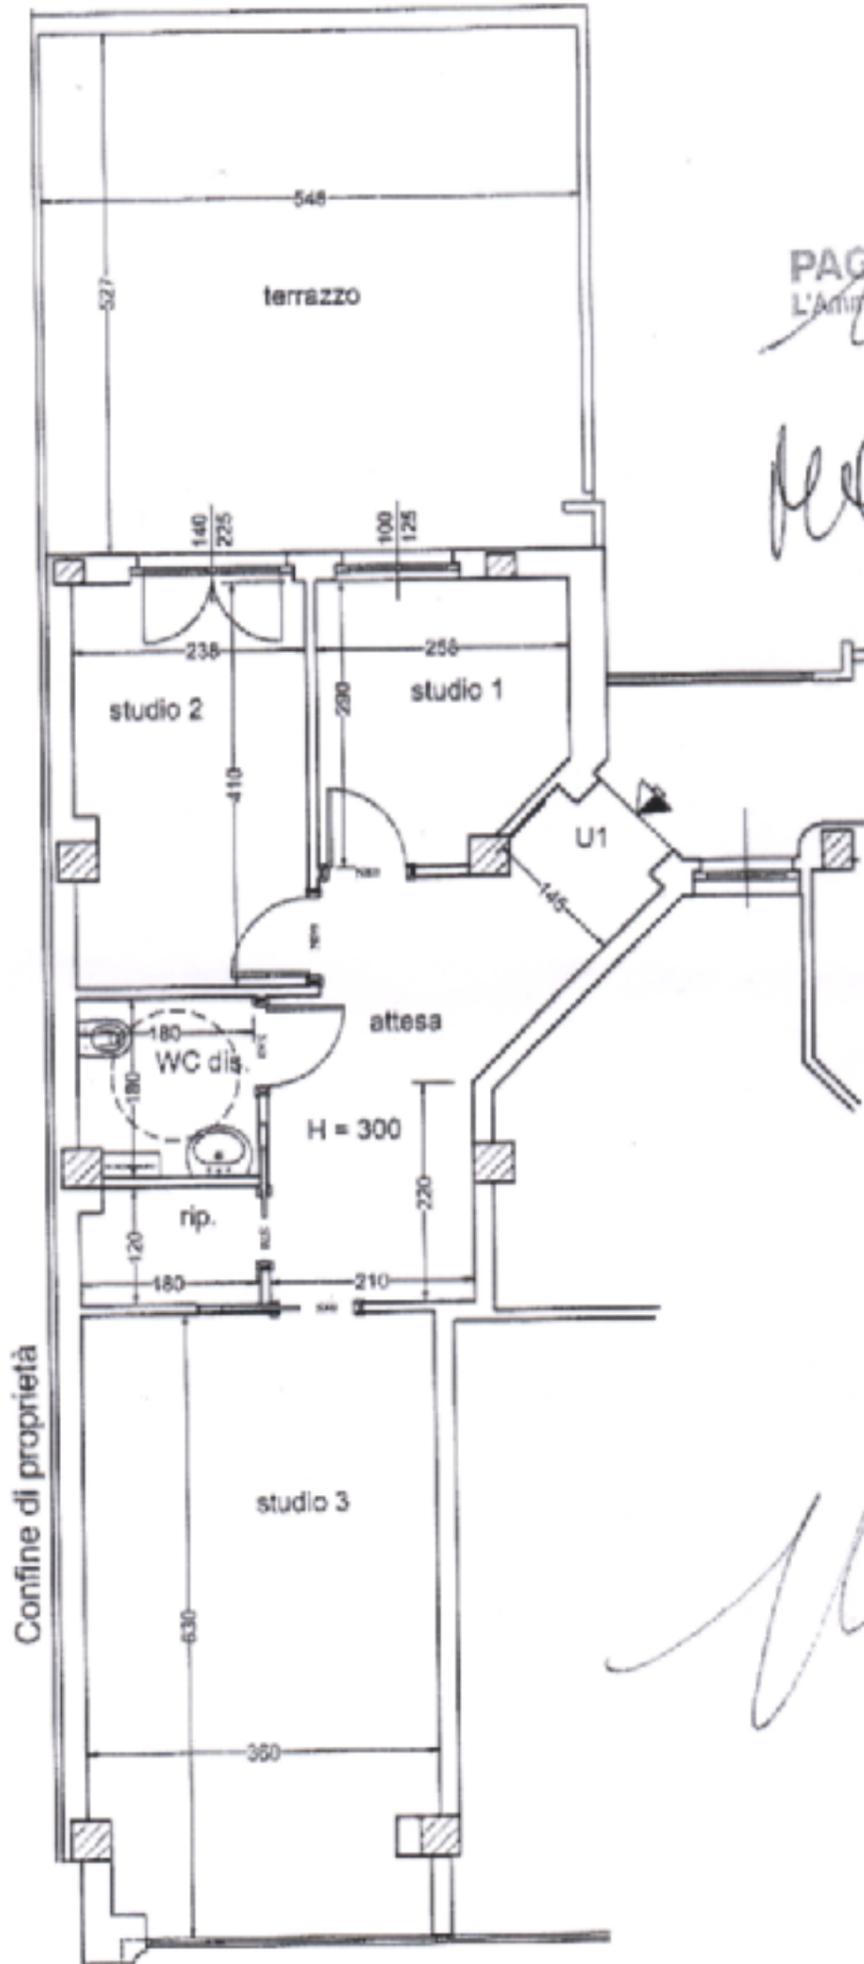

PAGL
L'Amministratore unico

Alfonso

MC