

**Agenzia del Territorio  
CATASTO FABBRICATI  
Ufficio Provinciale di  
Arezzo**

Dichiarazione protocollo n. AR0234670 del 13/12/2012

Planimetria di u.i.u. in Comune di Monte San Savino

Localita' Alberoro

civ. SNC

Identificativi Catastali:

Sezione:

Foglio: 37

Particella: 41

Subalterno: 7

Compilata da:  
Tinti Claudio

Iscritto all'albo:  
Architetti


Prov. Arezzo

N. 259


Scheda n. 1

Scala 1:200


# Pianta terra h. 2.75

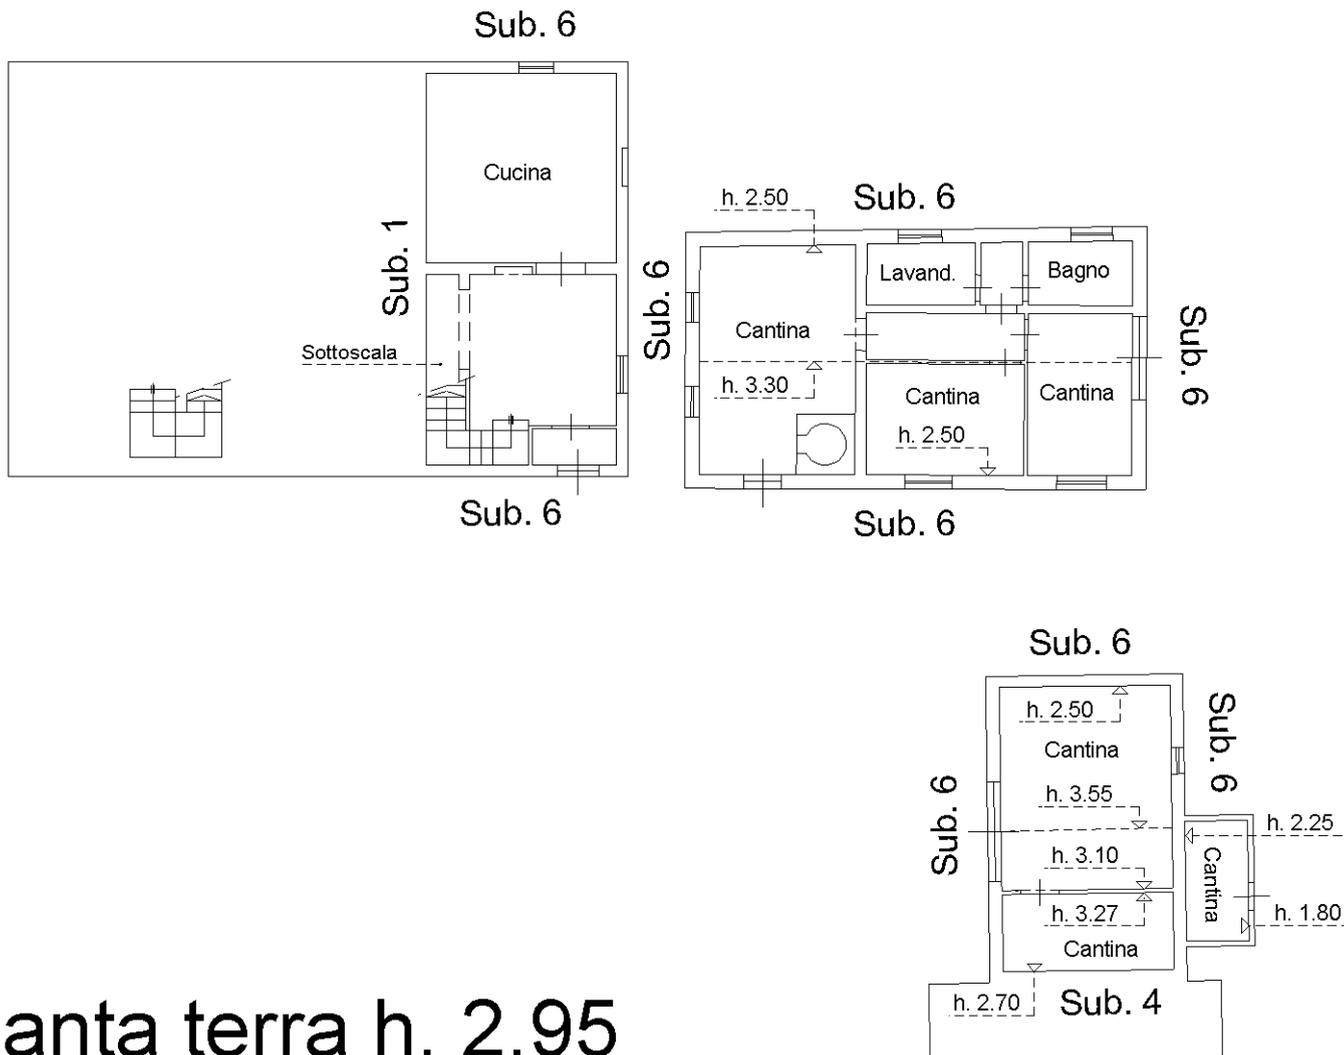

# Pianta terra h. 2.95

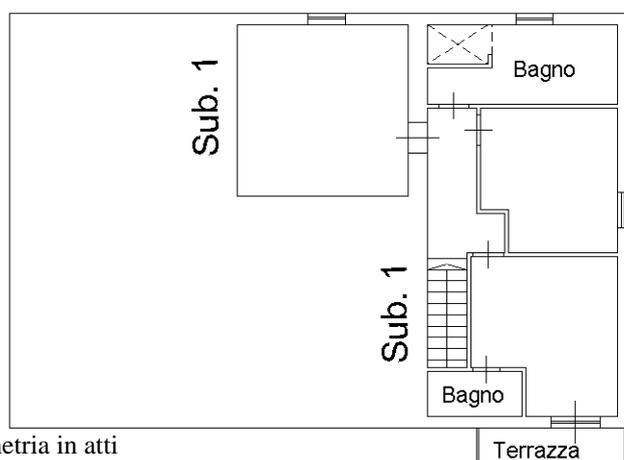

Orientamento

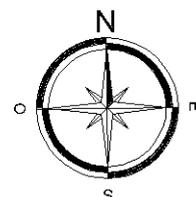

Scala di 1:200

Ultima planimetria in atti