


RINCHIESTE DEI BALCONI SONO IN FREDDO
CON PANNELLI IN VETRO RETTIFICATO
I BALCONI SONO CONTORNATI DA
UNA LISTONINA DI TRAVERTINO 32x24
LA SINGHIERA DELLA AZIENDA E' IN FERRUGINE
LAVORATO A DISegni CON CORDONINO DI
LATTINO BICO LUCIDATO A SINGHIERO

- INTERRUTTORE SEMPLICE
- COMUT.
- DEVIA.
- CENTRO LUMINOSO
- APPLIQUE
- PRESA CORRENTE 6 A
- CAMPANELLI
- PULSANTI

SINGHIERA

APPARTAMENTO SIMMETRICO

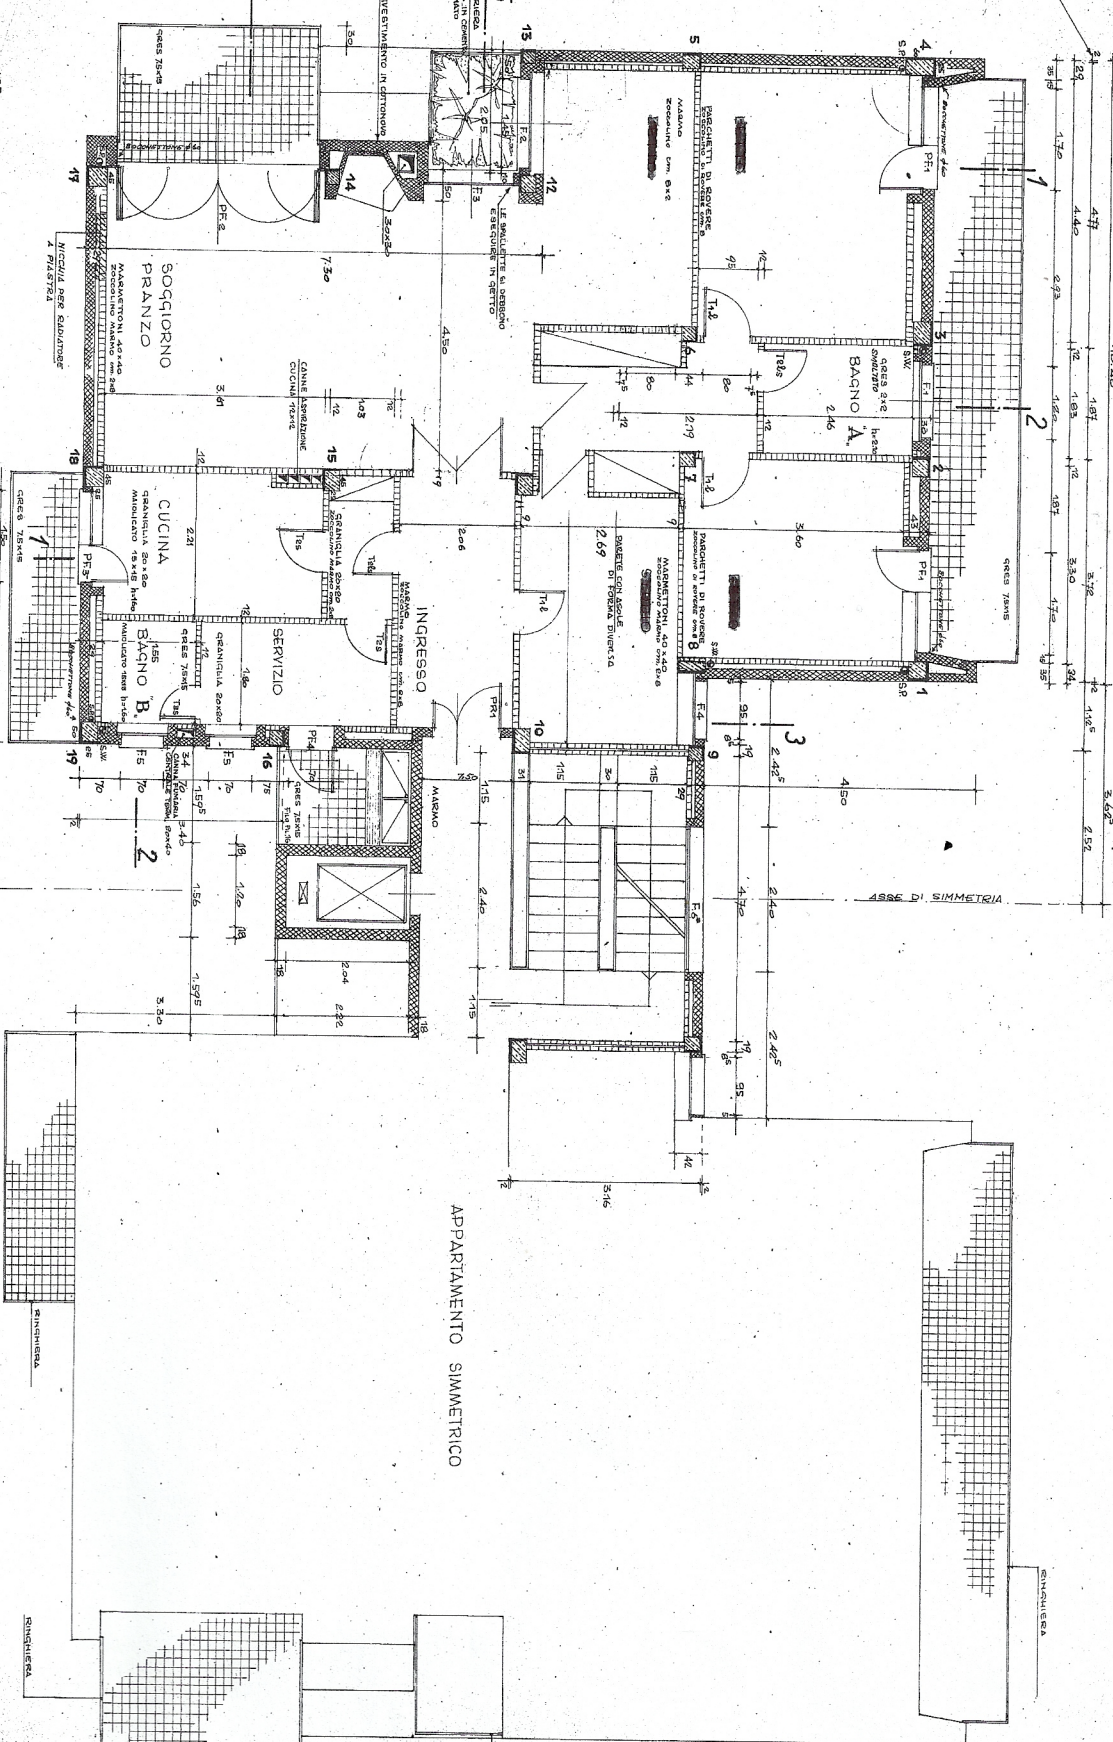

SERVIZI			
TIPO	DIMENSIONI	QUANTITA'	UNITA'
T.1	80x200	12	48
T.2	70x200	6	24
T.3	70x200	4	16
T.4	60x200	2	8
T.5	110x200	2	8
F.1	120x160	2	8
F.2	145x160	2	8
F.3	140x200	2	8
F.4	95x160	2	8
F.5	70x160	4	16
P.F.1	100x160	2	8
P.F.2	100x160	2	8
TELE. PRESA TELEFONICA
PRESA TELEVISIVA