



MINISTERO DELLE FINANZE
DIREZIONE GENERALE DEL CATASTO E DEI SERVIZI TECNICI ERARIALI

Lire
20

NUOVO CATASTO EDILIZIO URBANO


(R. DECRETO-LEGGE 13 APRILE 1939, N. 652)

Planimetria dell'immobile situato nel Comune di **CAPRI**

Via **CERTOSA** - 27

Ditta **VOTTO RAFFAELLE**, nato a Capri il 10 gennaio 1908

Allegata alla dichiarazione presentata all'Ufficio Tecnico Erariale di Napoli, scheda C N. 0145127

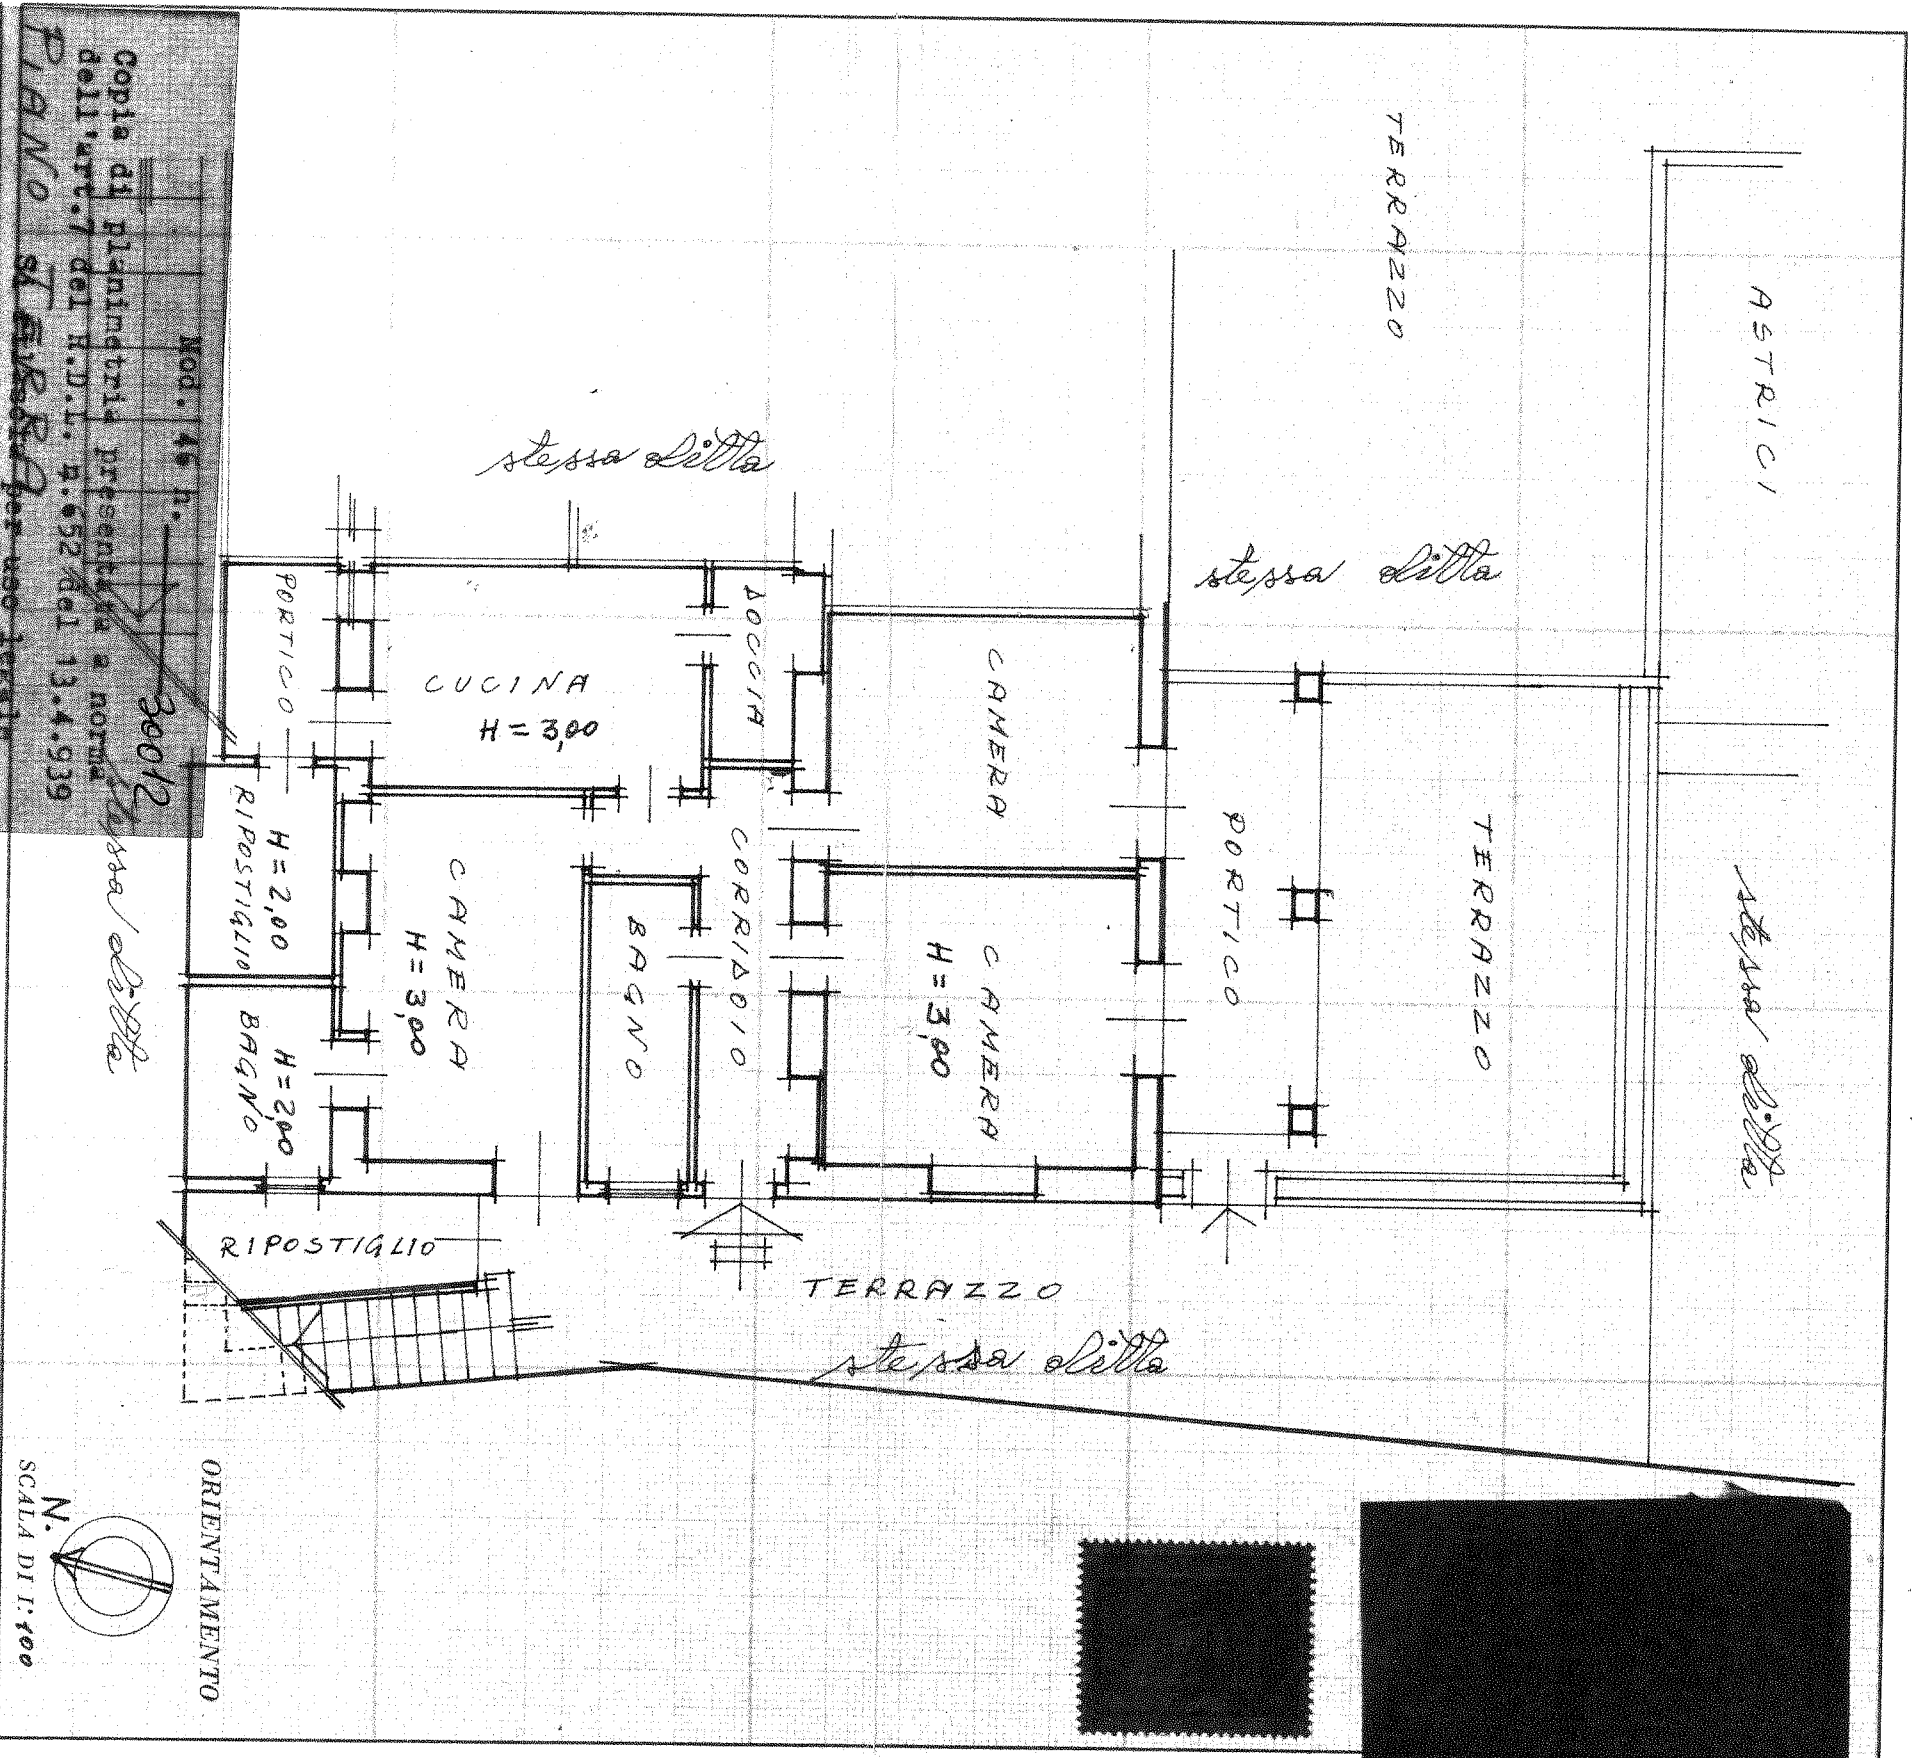

SPAZIO RISERVATO PER LE ANNOTAZIONI D'UFFICIO	
SPECIFICA	
DATA	
Diritto fisso	L. 300
Diritto di ricerca	L. 600
Costo carta	L. 35
Tot.	L. 935
Diritto di urgenza	L. 600
Tot.	L. 1535



Compilata dal **Geom. Giuseppe Nicolino**
(Titolo, nome e cognome del tecnico)
Iscritto all'Albo dei Geometri
della Provincia di **Napoli**
DATA **19-9-98**
Firma: **Geom. Giuseppe Nicolino**

6/11/93

GEOMETRA PRINCIPALE
(Pasquale Casale)