

APPARTAMENTO "2"

M.Q. 61,14

2

INGRESSO
M.Q. 6,89

CAMERA
M.Q. 12,00

CAMERA
M.Q. 8,09

DISBRIGO
M.Q. 3,73


BAGNO
LAVATRICE
M.Q. 6,38

CUCINA
SOTTOPENS
M.Q. 24,05

DISBRIGO
M.Q. 7,28

INGRE
M.Q.

CUC
SOTT
M.Q.

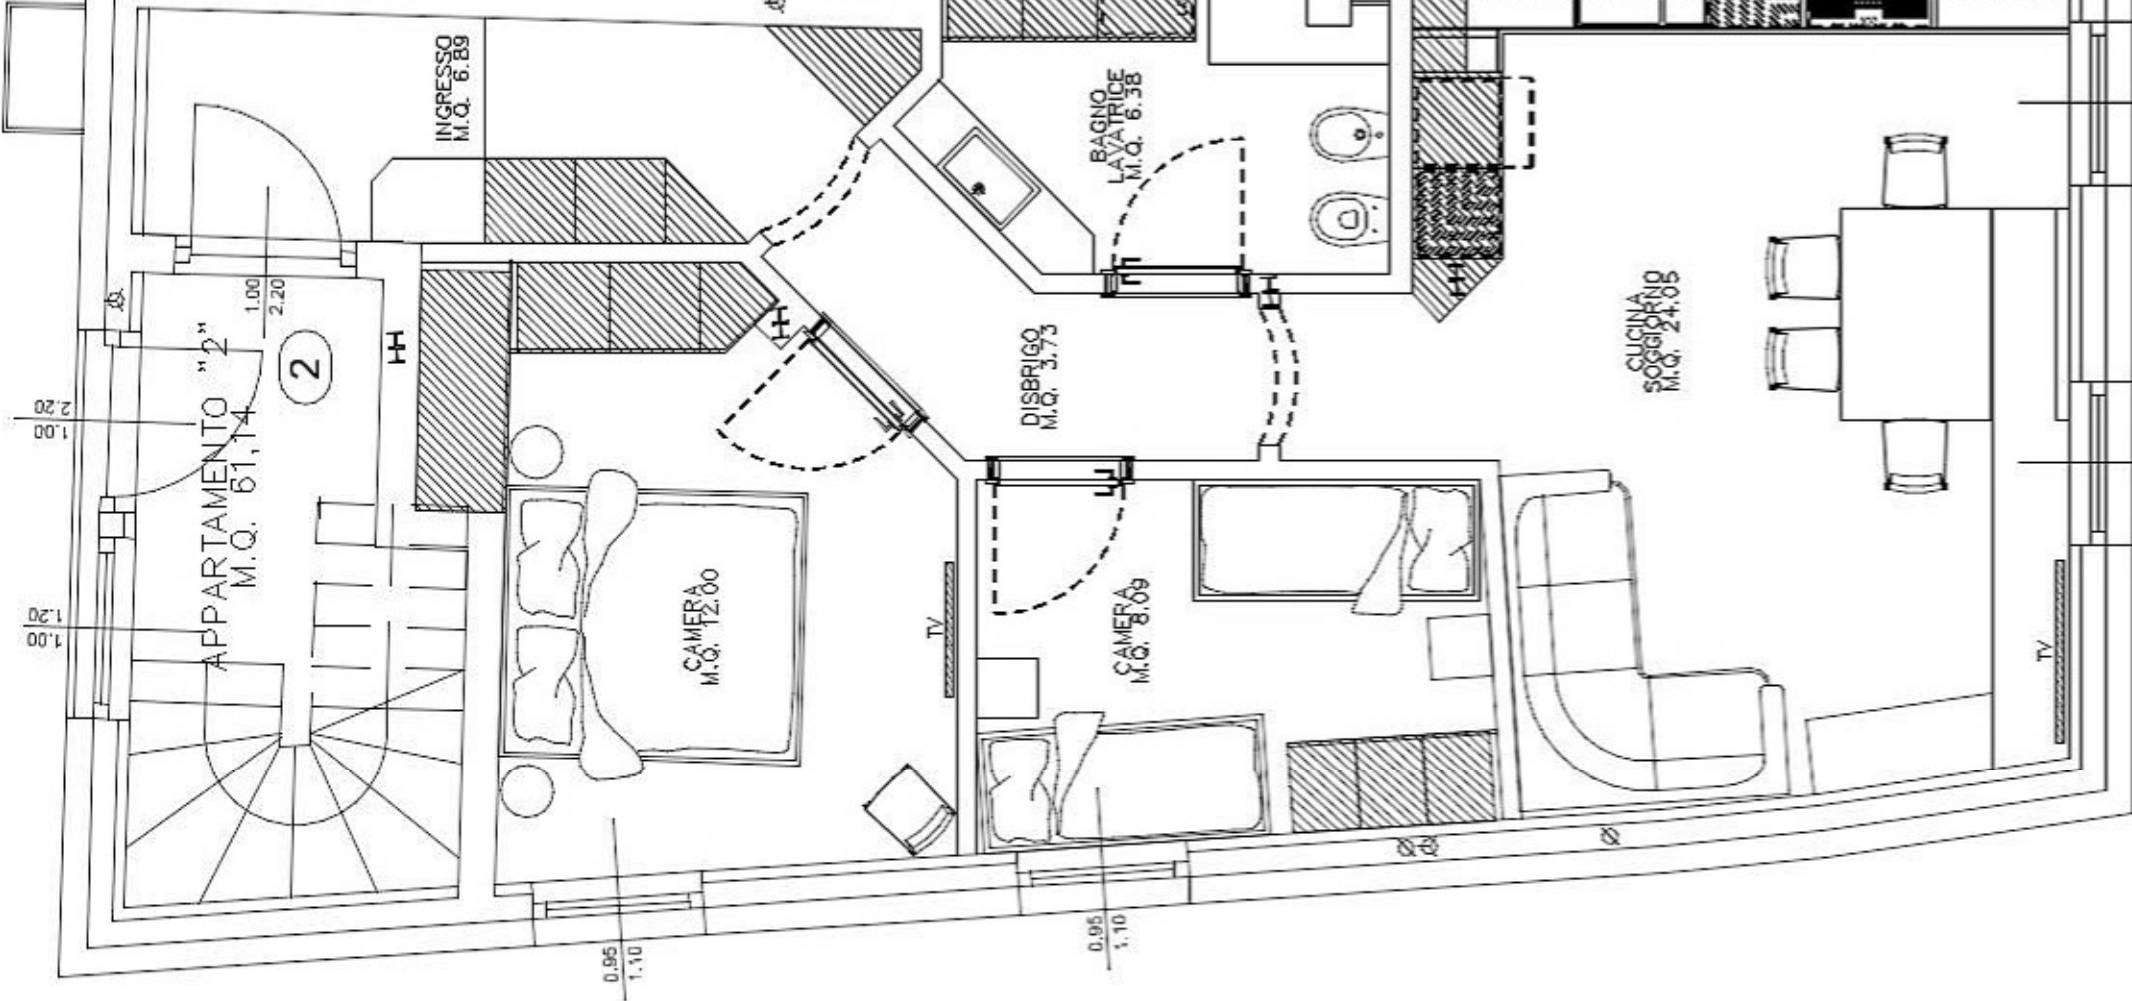

1.35
0.90
1.35
0.90