

Agenzia del Territorio
CATASTO FABBRICATI
Ufficio Provinciale di
Lecce

Dichiarazione protocollo n. LE0256955 del 11/10/2013

Planimetria di u.i.u. in Comune di Copertino

Via Isabella Del Balzo

civ. SNC

Identificativi Catastali:

Sezione:

Foglio: 41

Particella: 1340

Subalterno: 21

Compilata da:

Verdesca Oreste

Iscritto all'albo:


Ingegneri

Prov. Lecce


N. 1599

Scheda n. 1

Scala 1:200

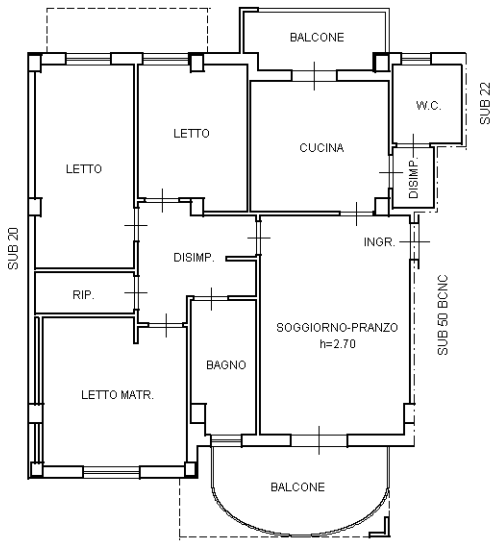

PIANO TERZO

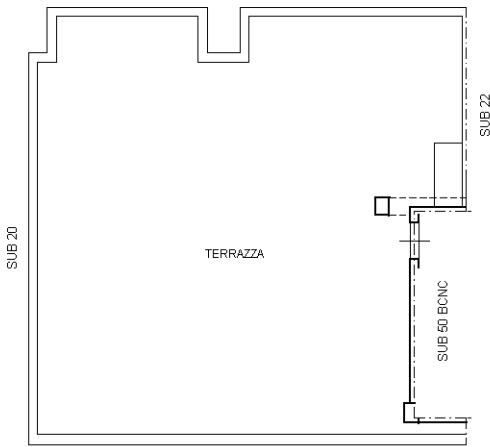

PIANO QUARTO



Ultima planimetria in atti

Data: 03/06/2019 - n. T118736 - Richiedente: TRNRZL80C02D851C

Totale schede: 1 - Formato di acquisizione: A4(210x297) - Formato stampa richiesto: A4(210x297)

Catasto dei Fabbricati - Situazione al 03/06/2019 - Comune di COPERTINO (C978) - < Foglio: 41 - Particella: 1340 - Subalterno: 21 >
VIA ISABELLA DEL BALZO SNC piano: 3-4;

Agenzia del Territorio
CATASTO FABBRICATI
Ufficio Provinciale di
Lecce

Dichiarazione protocollo n. LE0256955 del 11/10/2013

Planimetria di u.i.u. in Comune di Copertino

Via Isabella Del Balzo

civ. SNC

Identificativi Catastali:

Sezione:

Foglio: 41

Particella: 1340

Subalterno: 30

Compilata da:

Verdesca Oreste

Iscritto all'albo:


Ingegneri

Prov. Lecce


N. 1599

Scheda n. 1

Scala 1:200

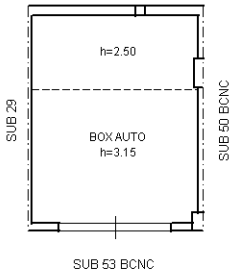

PIANO INTERRATO

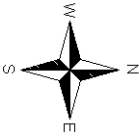


Ultima planimetria in atti

Data: 03/06/2019 - n. T118912 - Richiedente: TRNRZL80C02D851C


Totale schede: 1 - Formato di acquisizione: A4(210x297) - Formato stampa richiesto: A4(210x297)

Catasto dei Fabbricati - Situazione al 03/06/2019 - Comune di COPERTINO (C978) - < Foglio: 41 - Particella: 1340 - Subalterno: 30 >
VIA ISABELLA DEL BALZO SNC piano: S1;


ELABORATO PLANIMETRICO		Agenzia del Territorio	
Compilato da: Verdesca Oreste		CATASTO FABBRICATI	
Iscritto all'albo: Ingegneri		Ufficio Provinciale di Lecce	
Prov. Lecce		N. 1599	
Comune di Copertino		Protocollo n. LE0256955 del 11/10/2013	
Sezione:	Foglio: 41	Particella: 1340	Tipo Mappale n. del
Dimostrazione grafica dei subalterni			Scala 1 : 500

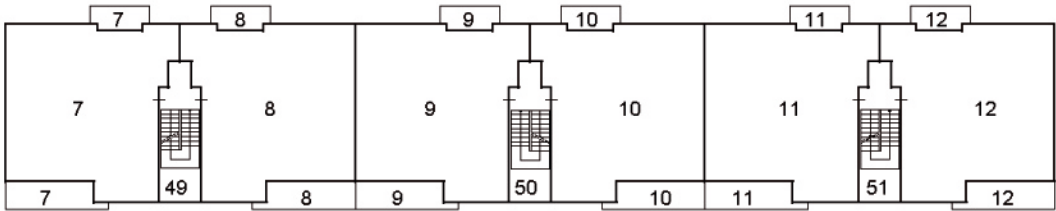


PIANO PRIMO

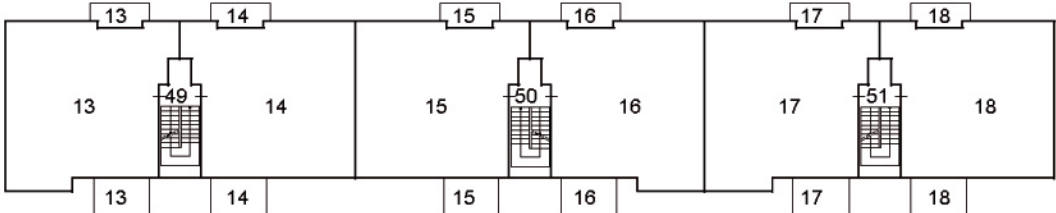

PIANO SECONDO

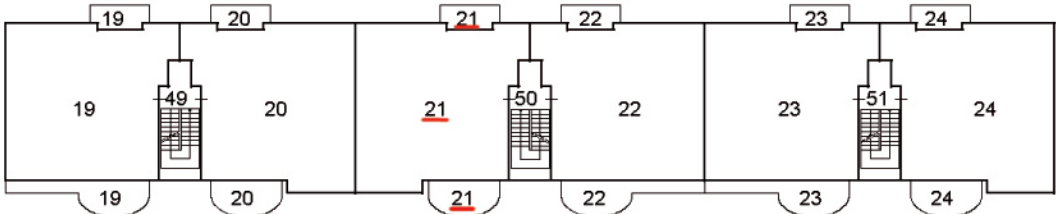

PIANO TERZO

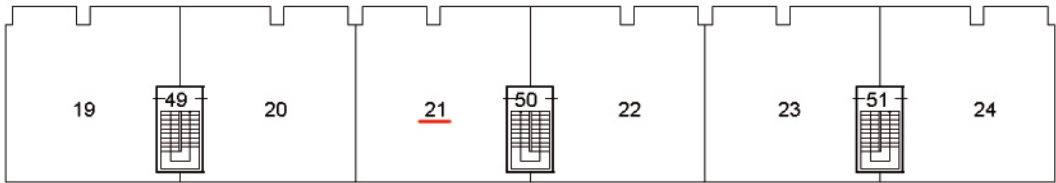


PIANO QUARTO




Ultima planimetria in atti

ELABORATO PLANIMETRICO		Agenzia del Territorio	
Compilato da: Verdesca Oreste		CATASTO FABBRICATI	
Iscritto all'albo: Ingegneri		Ufficio Provinciale di Lecce	
Prov. Lecce		N. 1599	
Comune di Copertino		Protocollo n. LE0256955 del 11/10/2013	
Sezione:	Foglio: 41	Particella: 1340	Tipo Mappale n. del
Dimostrazione grafica dei subalterni			Scala 1 : 500

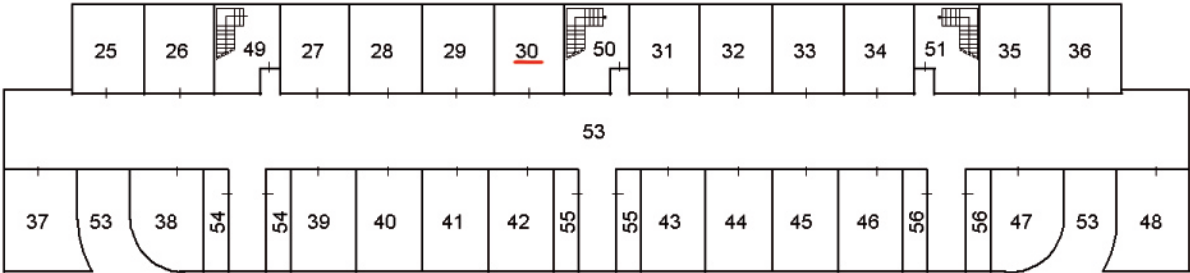

PIANO INTERRATO

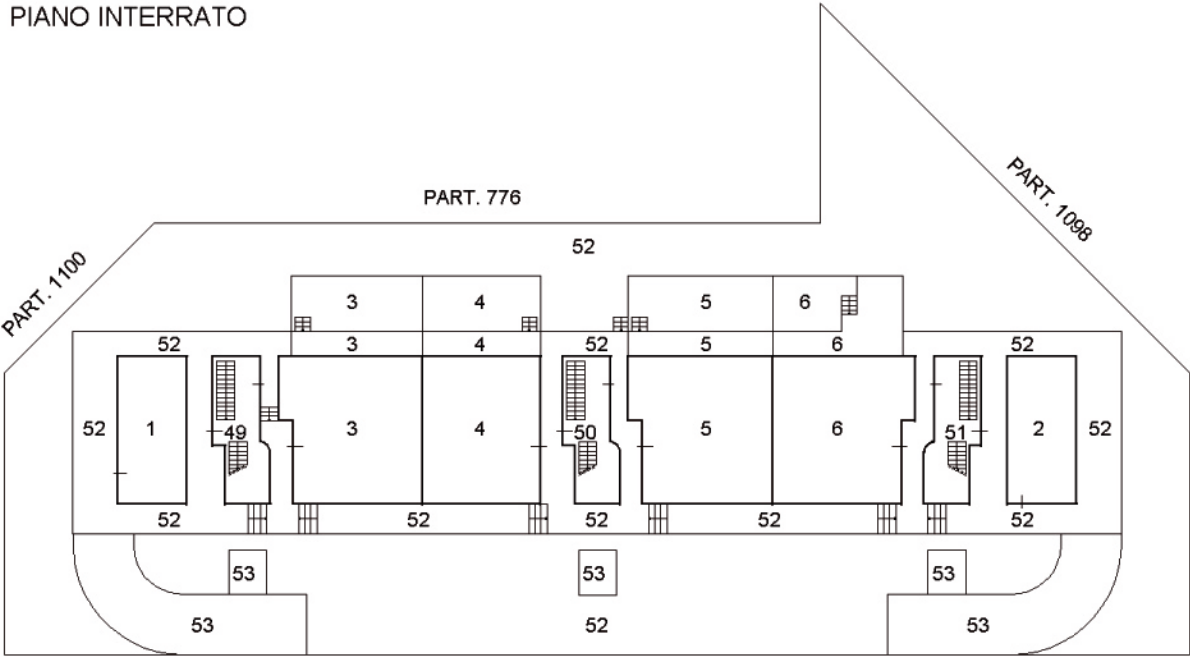

PIANO TERRA

VIA ISABELLA DEL BALZO

