

**Agenzia del Territorio
CATASTO FABBRICATI
Ufficio Provinciale di
Firenze**

Dichiarazione protocollo n. FI0146245 del 30/04/2009

Planimetria di u.i.u. in Comune di Calenzano

Viale Giacomo Matteotti

civ. 19

Identificativi Catastali:

Sezione:

Foglio: 65

Particella: 1124

Subalterno: 909

Compilata da:

Stianti Sergio

Iscritto all'albo:
Geometri

Prov. Firenze


N. 2174

Scheda n. 1

Scala 1:200

PIANO TERRA

H=2.80

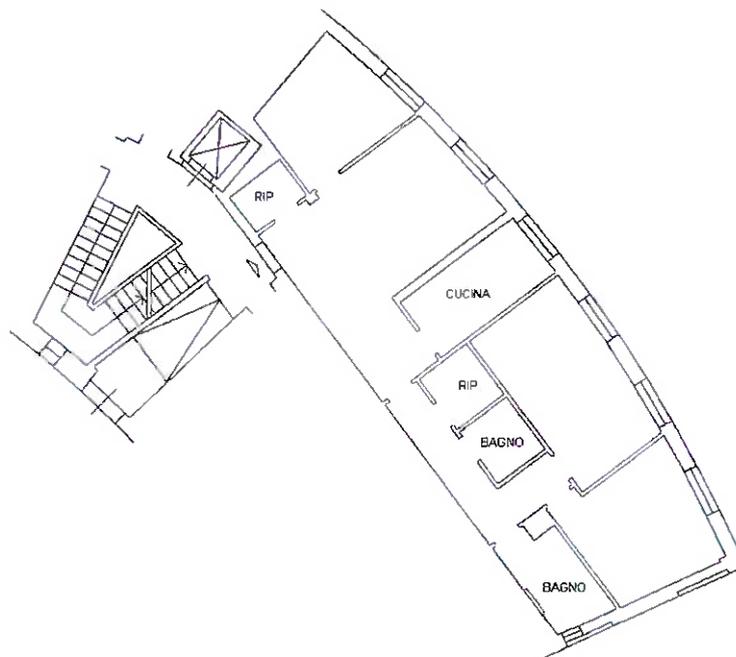

Ultima planimetria in data 5

