

**Agenzia del Territorio  
CATASTO FABBRICATI  
Ufficio Provinciale di  
Messina**

Dichiarazione protocollo n. 161828 del 06/2003  
Planimetria di u.i.u. in Comune di Scaletta Zanclea  
Corso Sicilia

civ. SN

**Identificativi Catastali:**


Sezione: 2  
Foglio: 3  
Particella: 781  
Subalterno: 9

Compilata da:  
Totaro Mastroeni Giovanni  
Iscritto all'albo:  
Geometri

Prov. Messina

N. 2542

Scheda n. 1      Scala 1:200

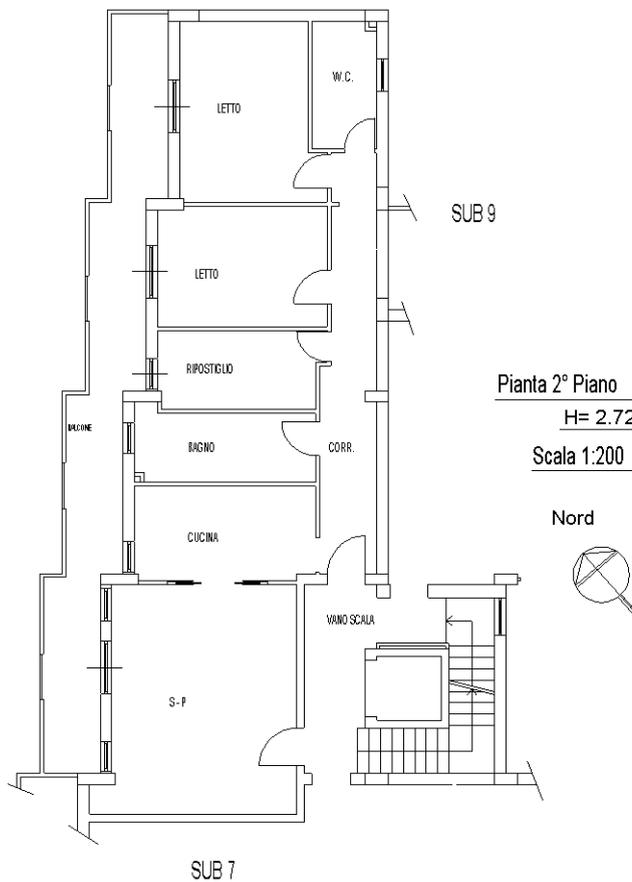

Pianta 2° Piano

H= 2.72

Scala 1:200

Nord

Catasto dei Fabbricati - Situazione al 03/02/2024 - Comune di SCALETTA ZANCLEA (I492) - < Sez. urbana 002 - Foglio 3 - Particella 781 - Subalterno 9 >  
CORSO SICILIA n. SN Piano 2

Ultima planimetria in atti