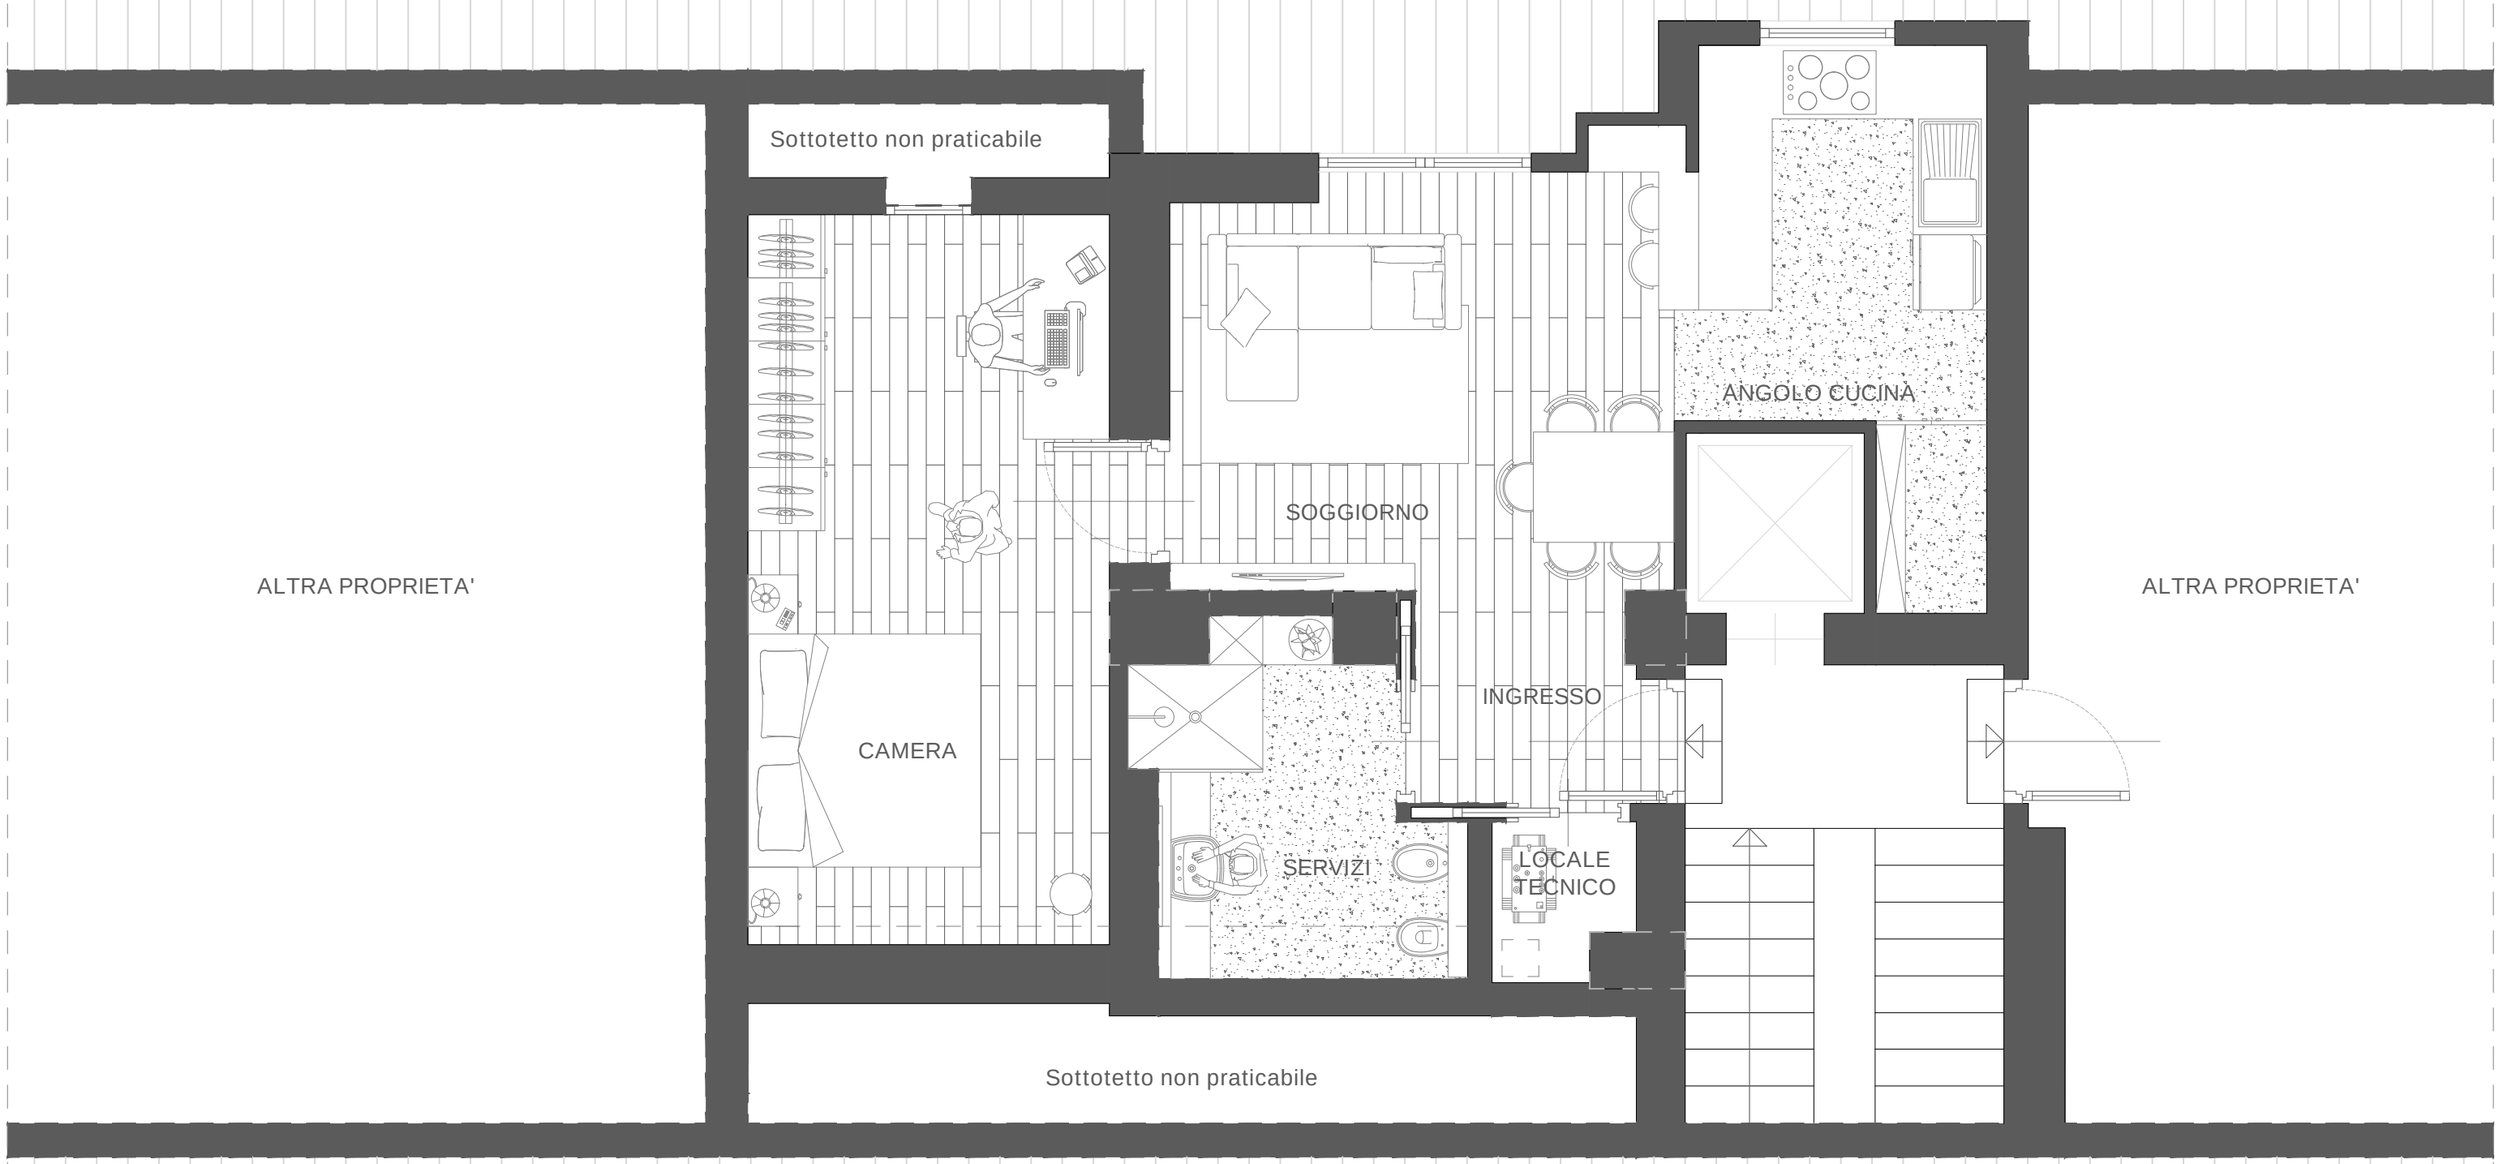
Sottotetto non praticabile
ALTRA PROPRIETA'
CAMERA
SOGGIORNO
ANGOLO CUCINA
INGRESSO
SERVIZI
LOCALE TECNICO
ALTRA PROPRIETA'
Sottotetto non praticabile