

Agenzia delle Entrate
CATASTO FABBRICATI
Ufficio Provinciale di
Torino

Dichiarazione protocollo n. TO0102664 del 30/06/2020

Comune di Trofarello

Via Iv Novembre

civ. 3

Identificativi Catastali:

Sezione:

Foglio: 2

Particella: 156

Subalterno: 106

Compilata da:

Faggiani Luciano

Iscritto all'albo:

Geometri


Prov. Torino

N. 06072

Planimetria

Scheda n. 1

Scala 1:200

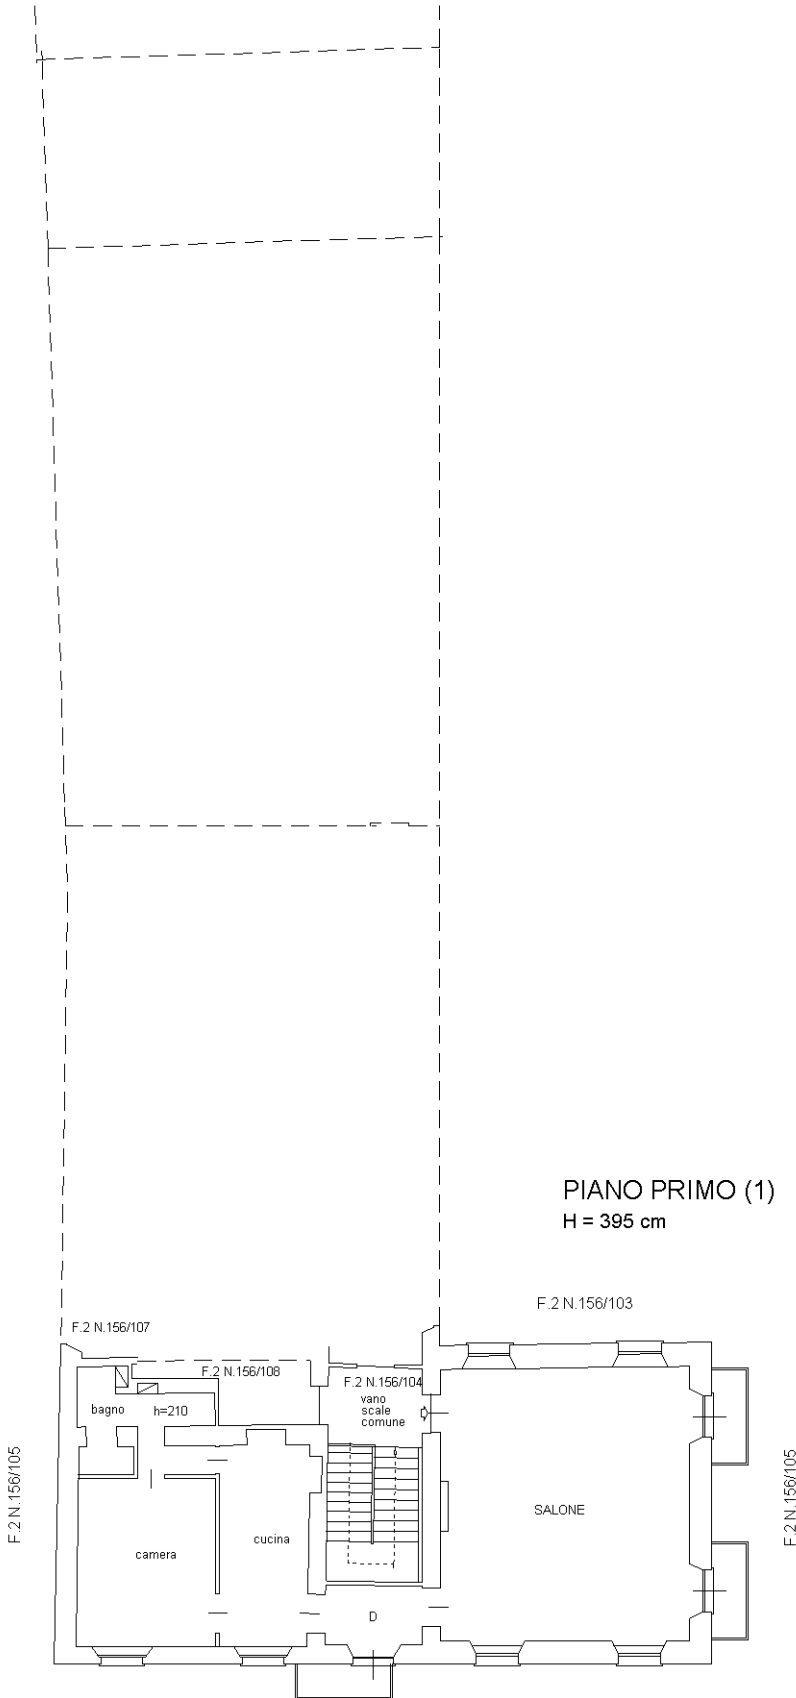

Ultima planimetria in atti

