


la variante

1° variante n. 1 di P. di C. n. 79 del 22.03.2003 n. 1100

grafici di 1° variante in C.O. al P. di C. n. 79 del 22.03.2003 n. 1100

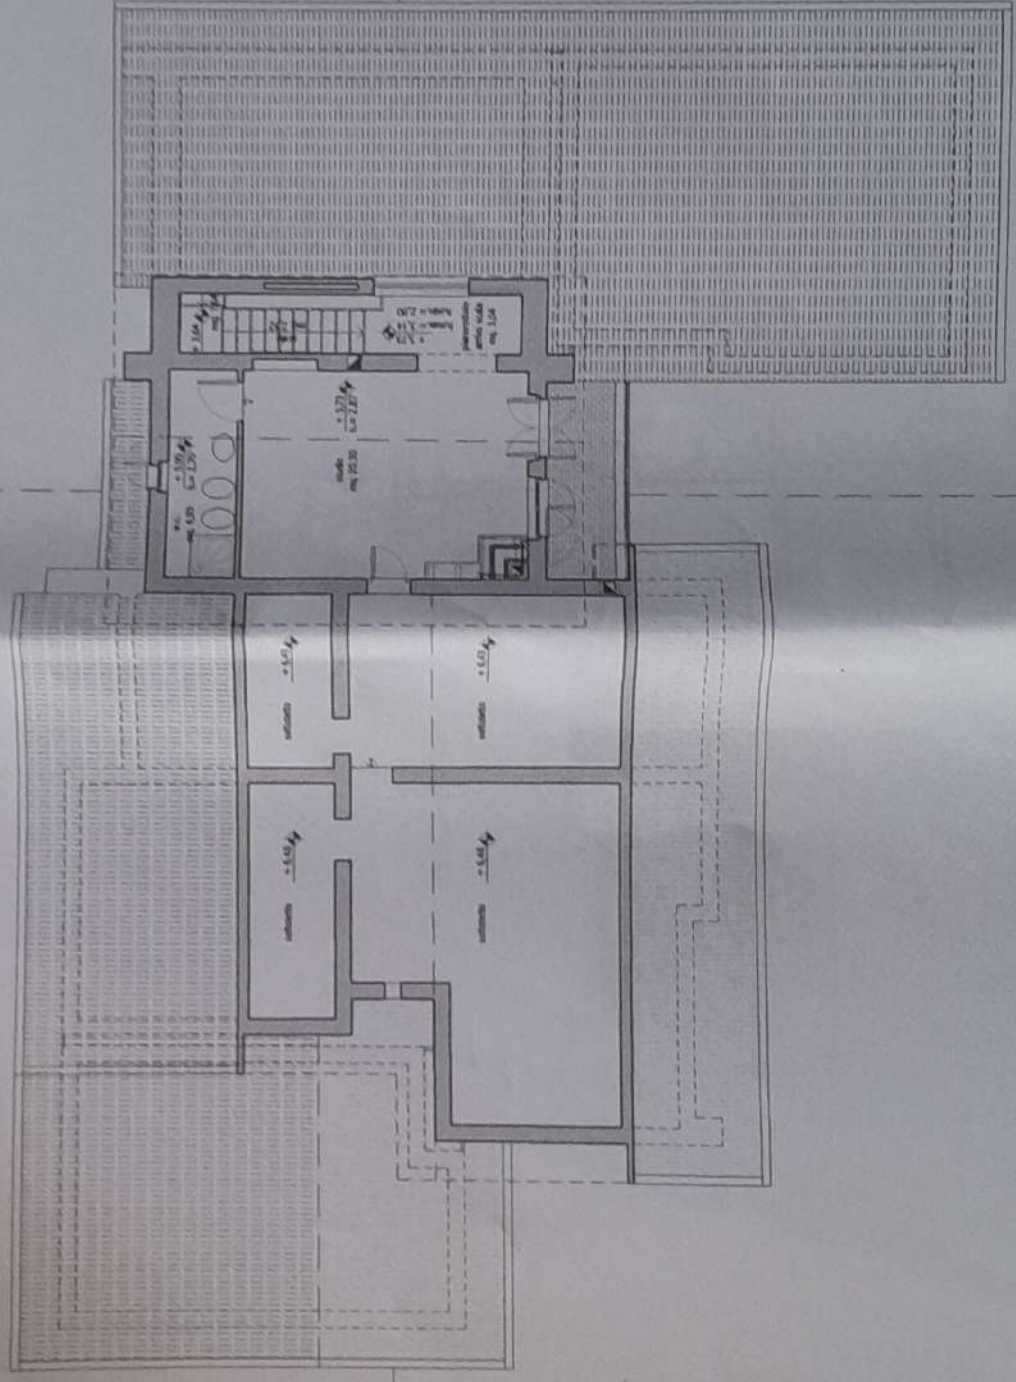


niente niano primo scintato

tau 7a 3

7a. 1a variante

7a. 1a variante in c.o. al P. di C. D. 79 del 22.03.2008, art. 10

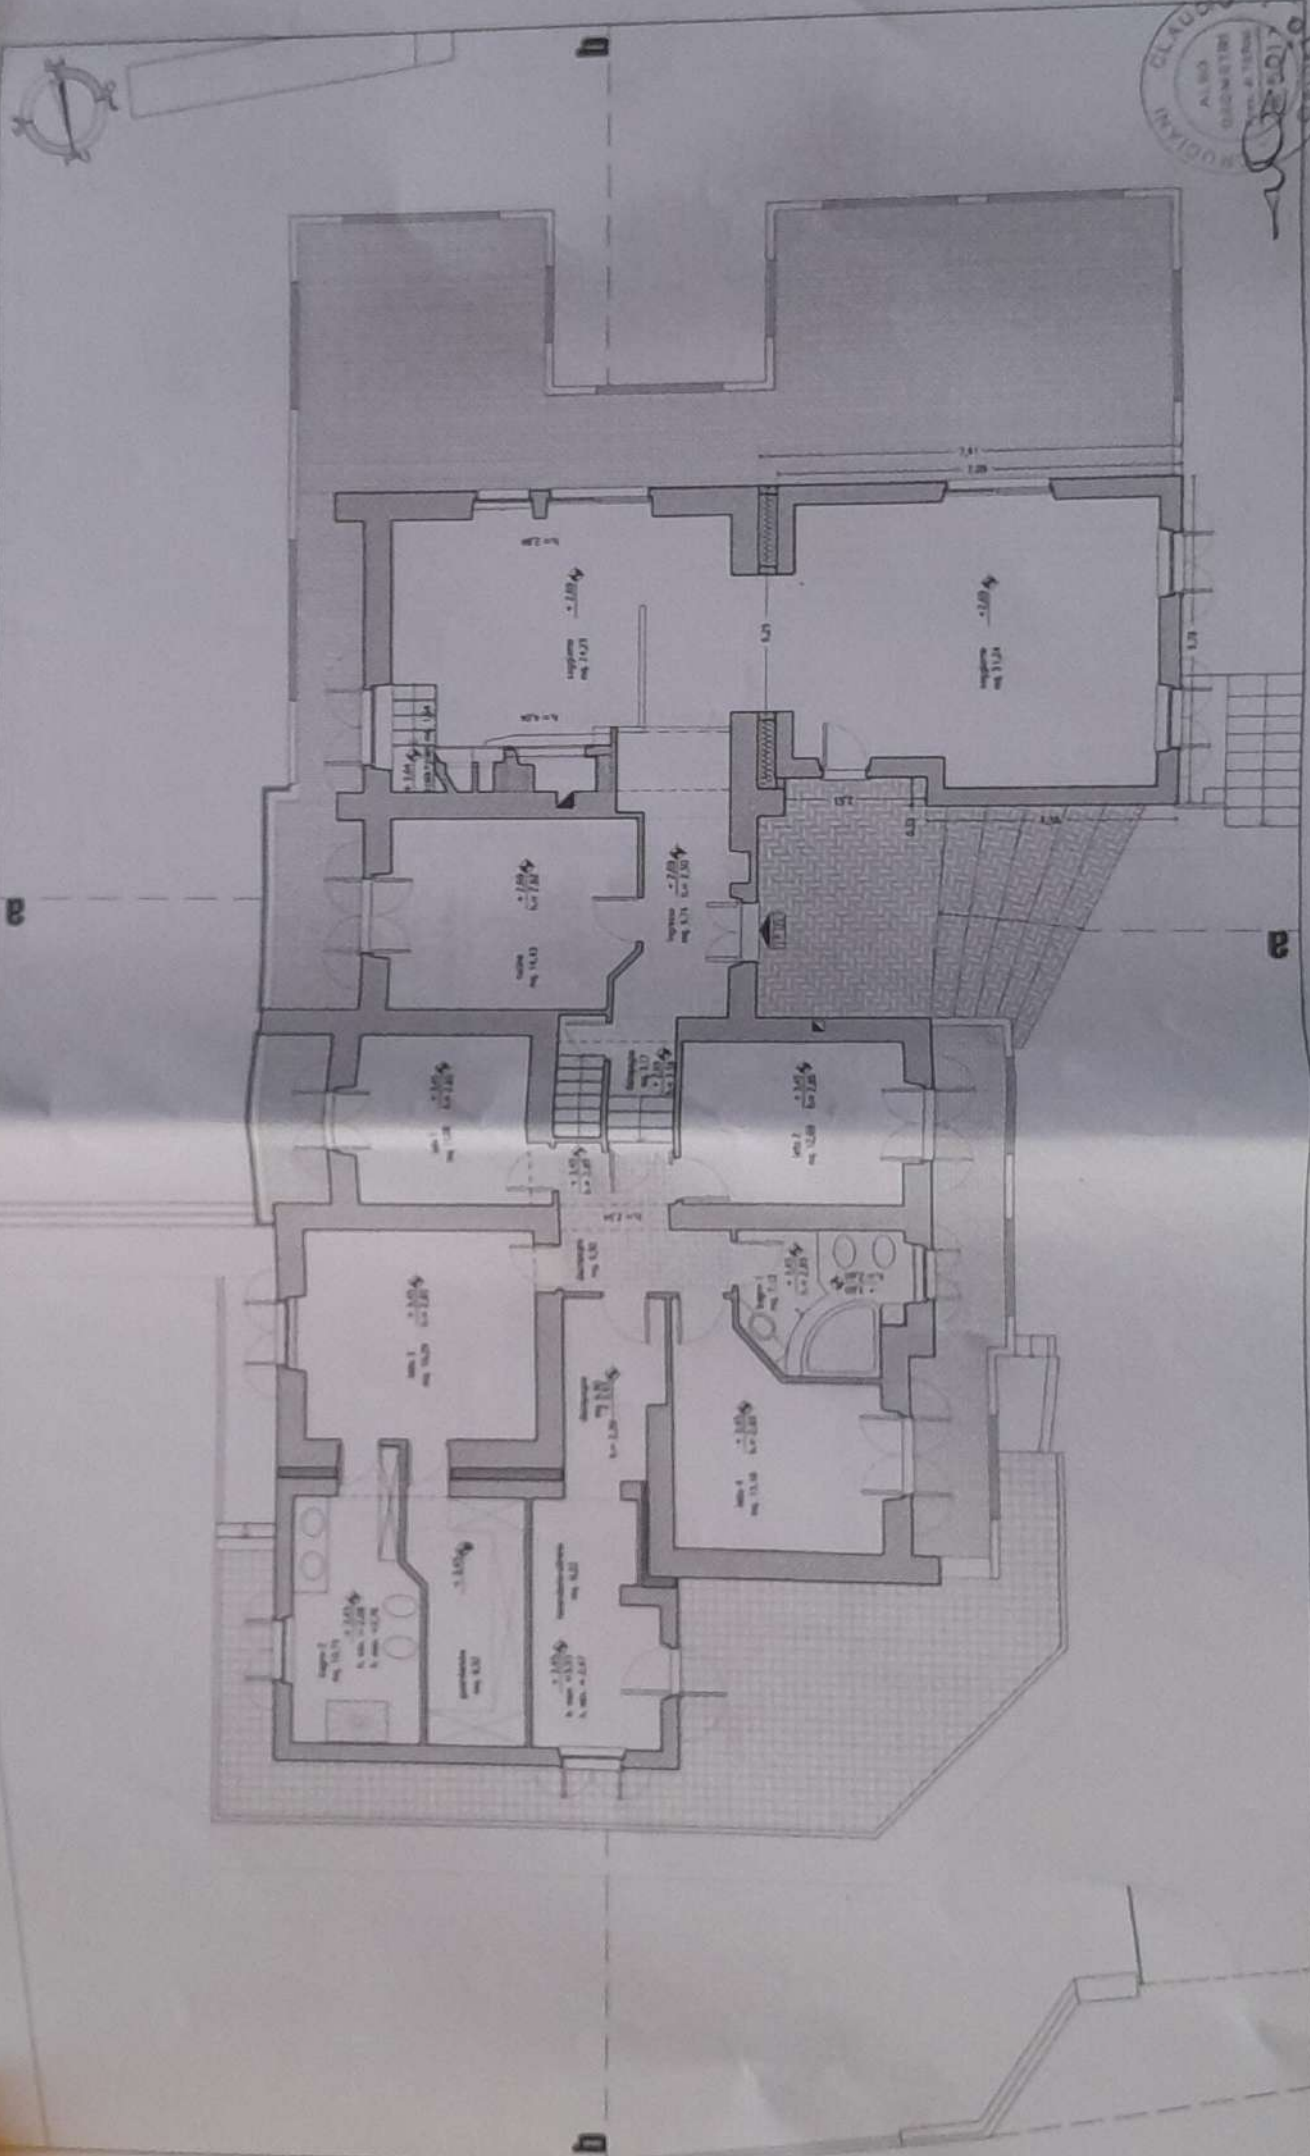


. pianta piano rialzato (terreno).

tav. 7a.2.

Proprietà: PANTO' LUCA - CASTELGORSIO - VIA ROMA 112 - COD. 38100 - FO. 29 n° 251 (230 e 41).
1° sopralluogo S.C. di FERRARIO COSTABILE N. 79 12.03.2005

7a. la variante

grafici di 1^a variante in C.O. al P. di C. n. 79 del 22.03.2005. 1:100.

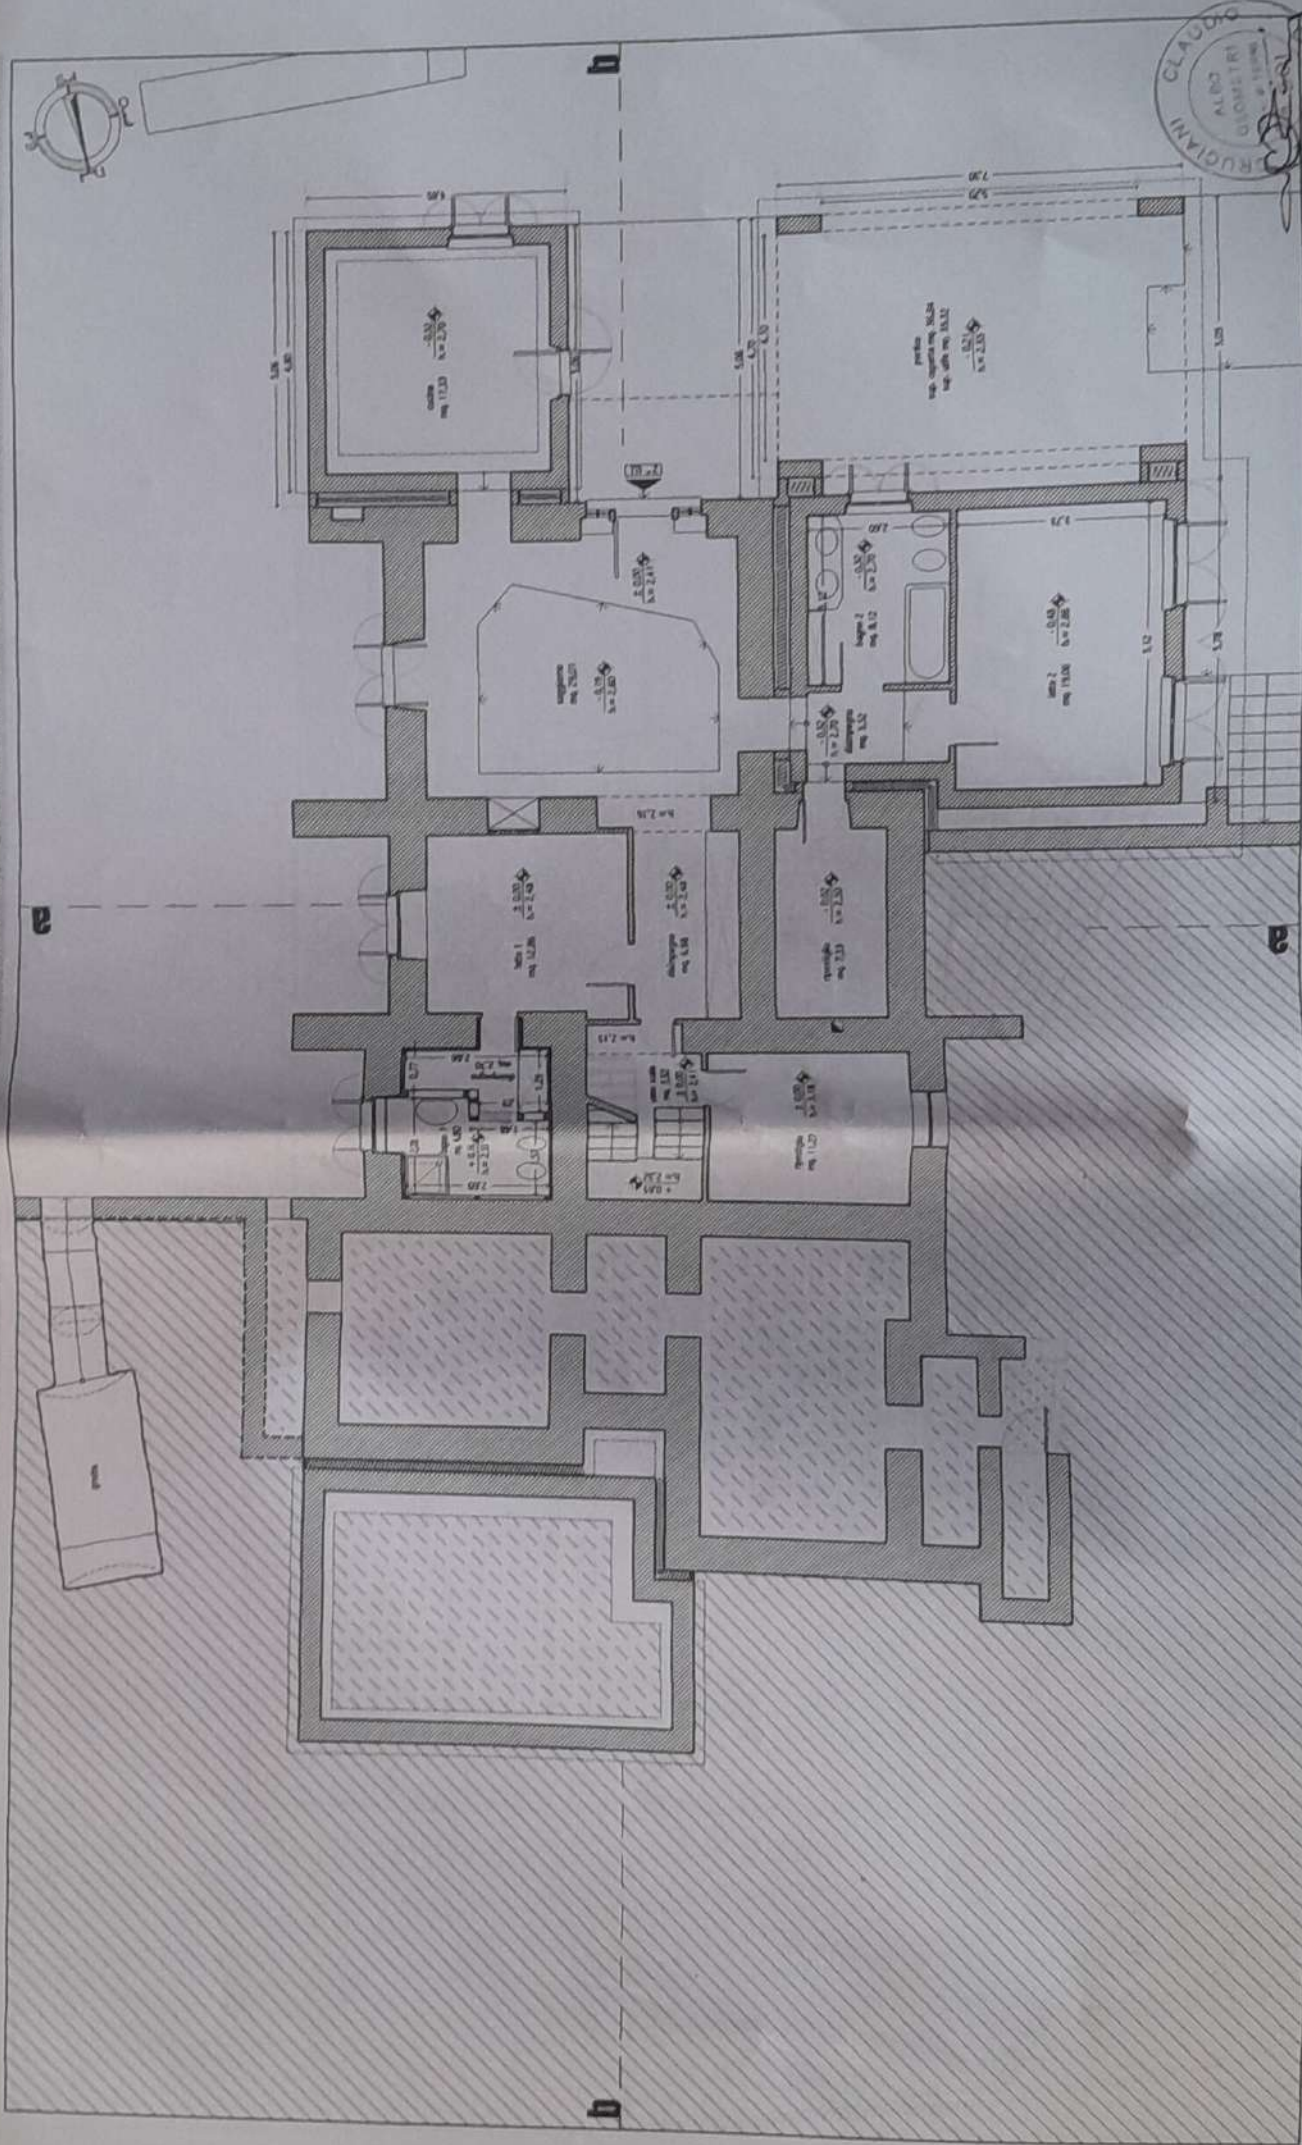

tav. 7a.1.

. pianta piano terreno (seminterrato).