




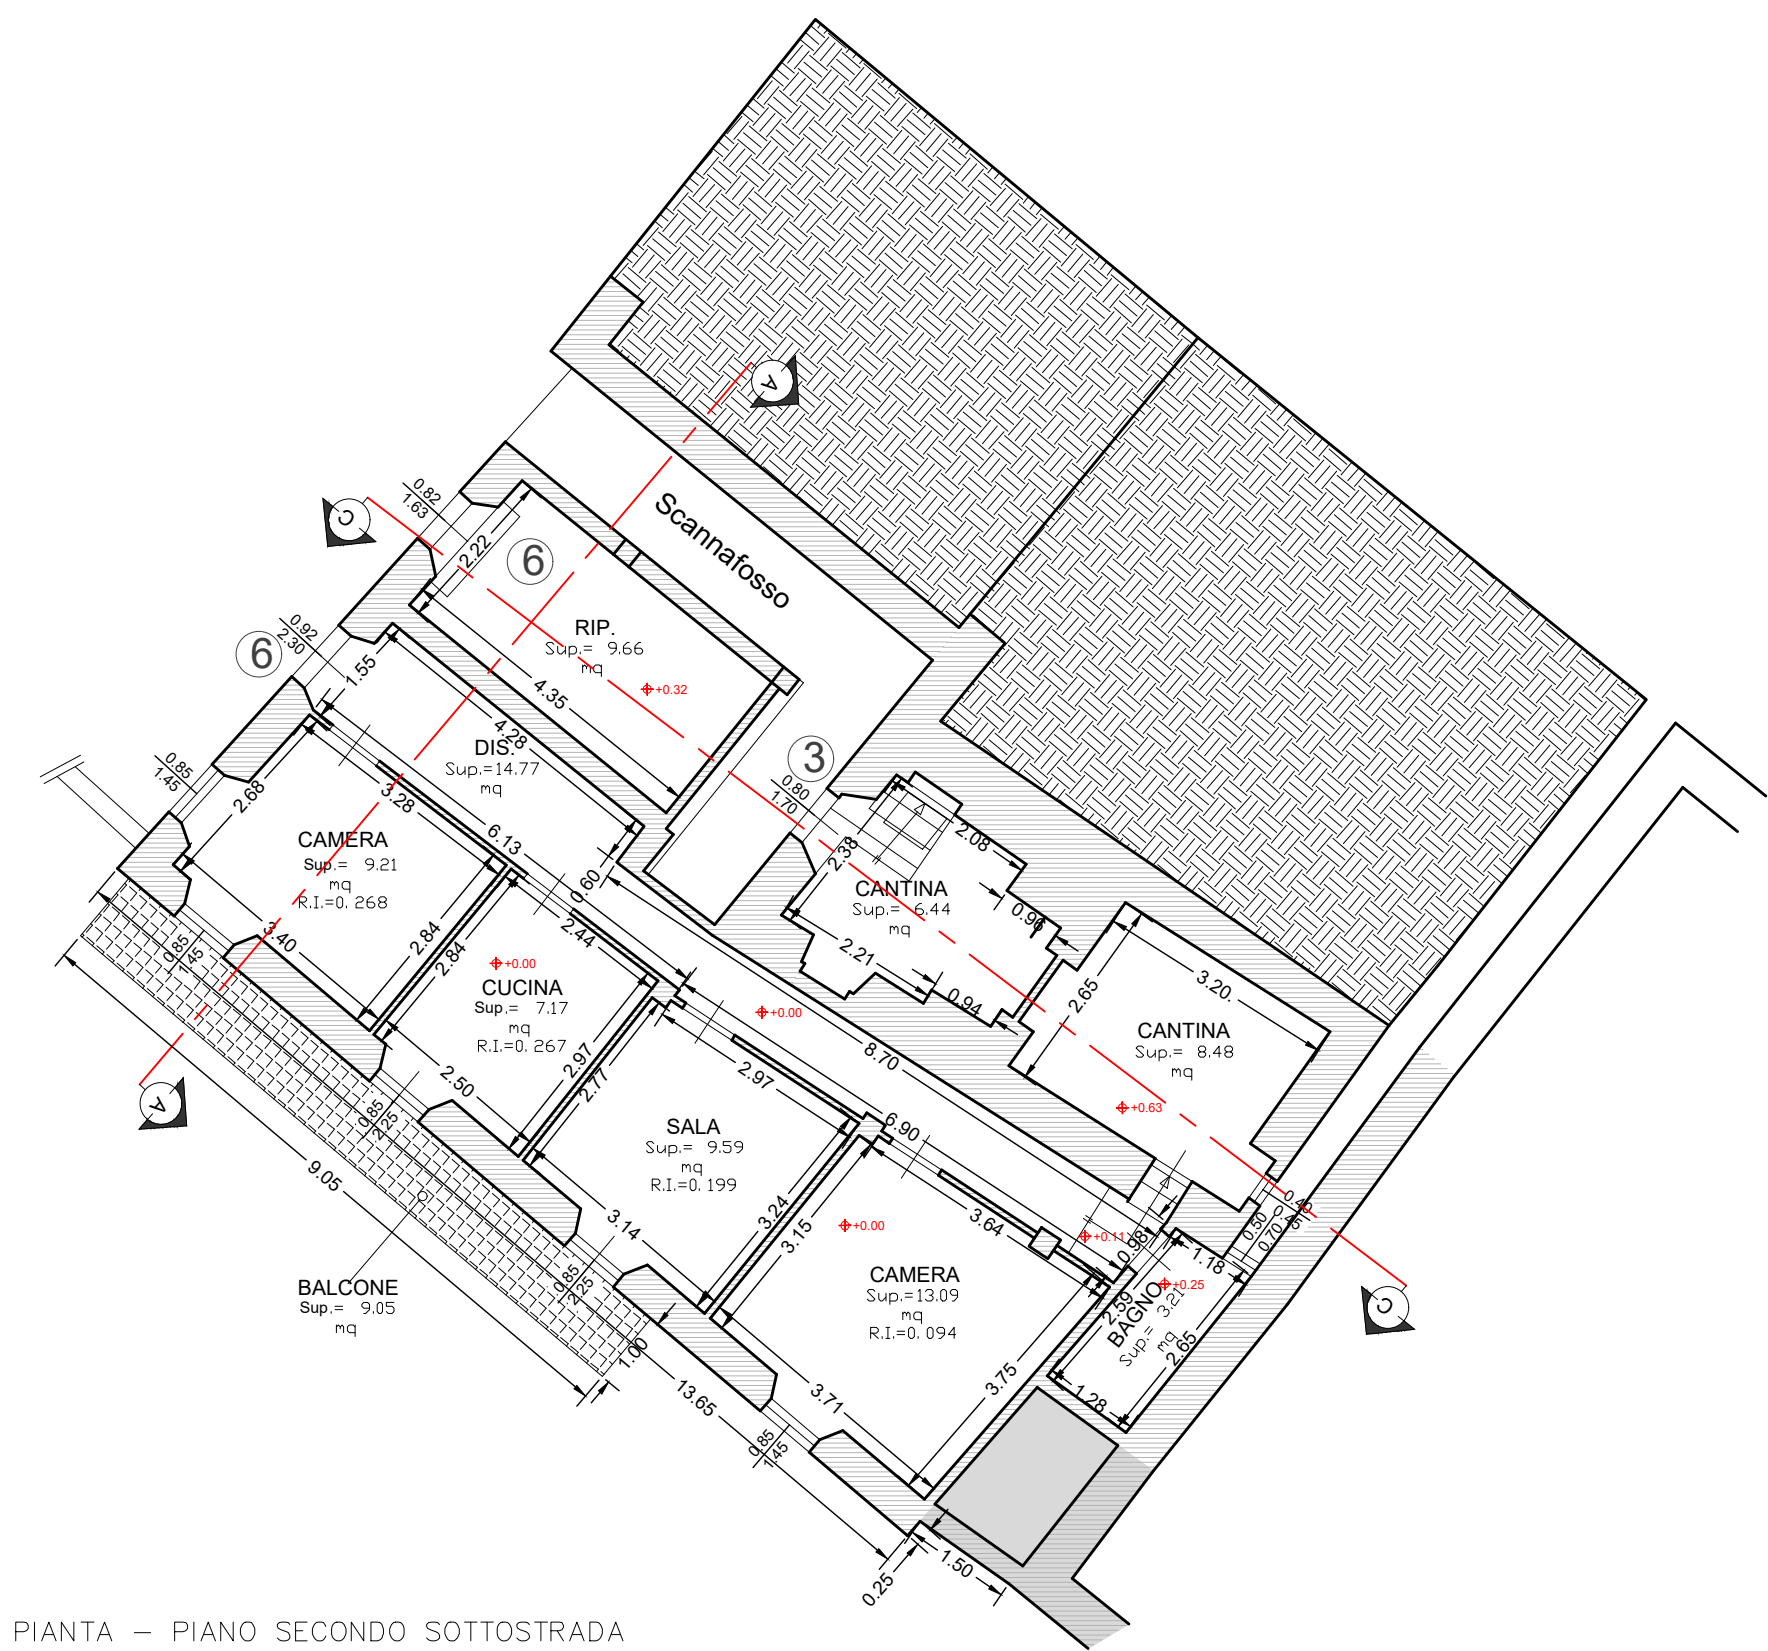


PIANTA - PIANO SECONDO SOTTOSTRADA
scala 1/100

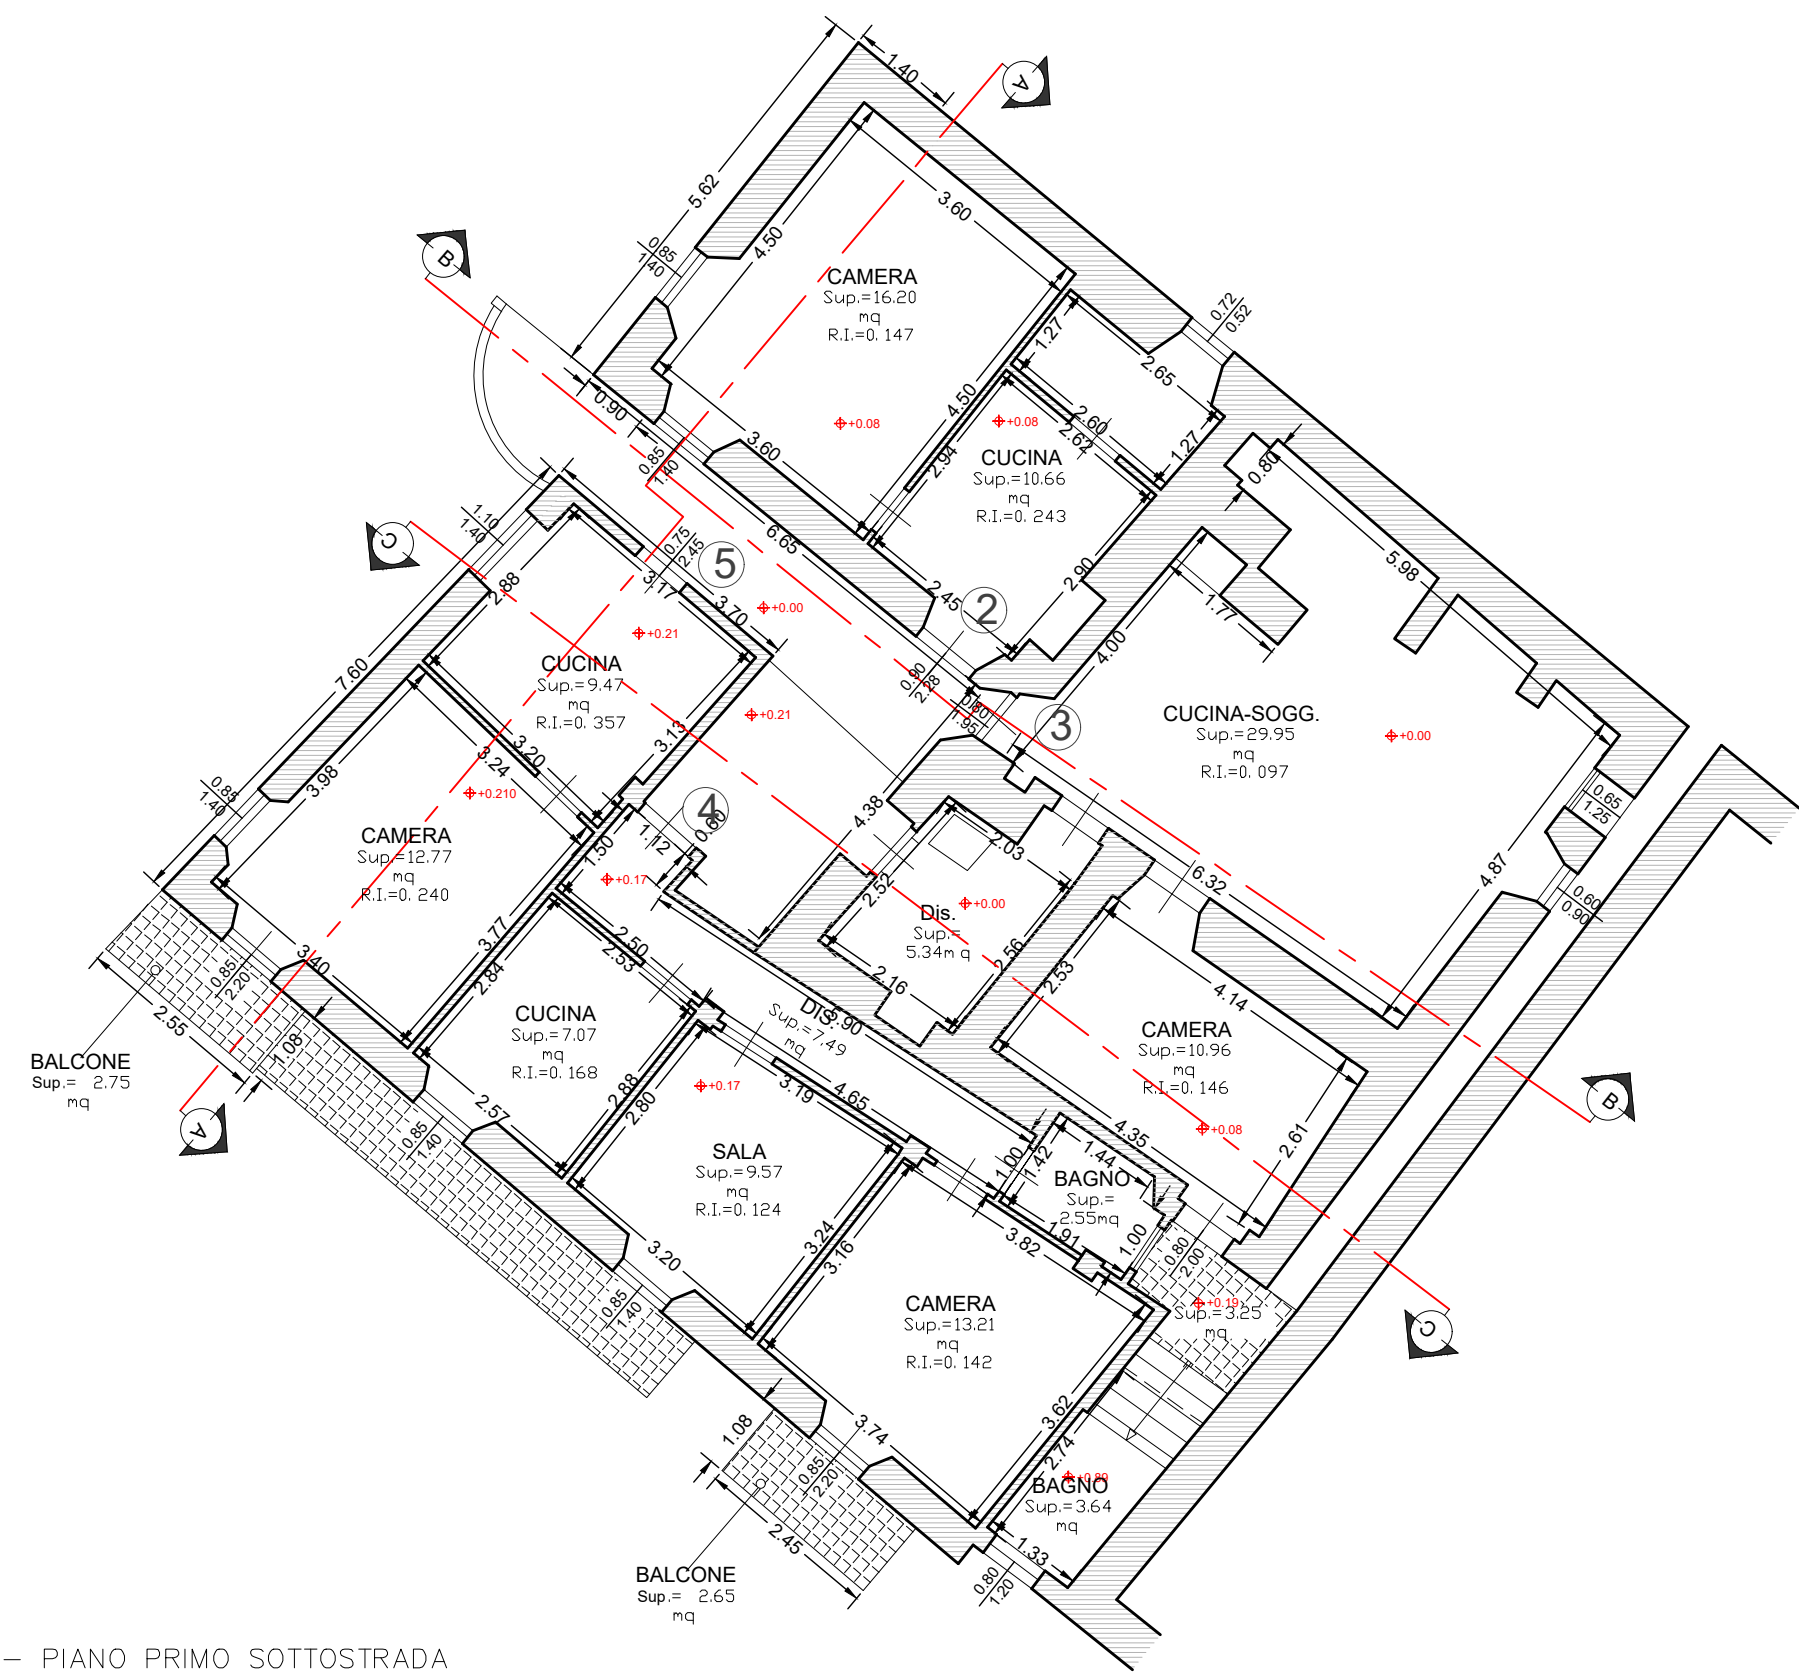


PIANTA - PIANO PRIMO SOTTOSTRADA
scala 1/100

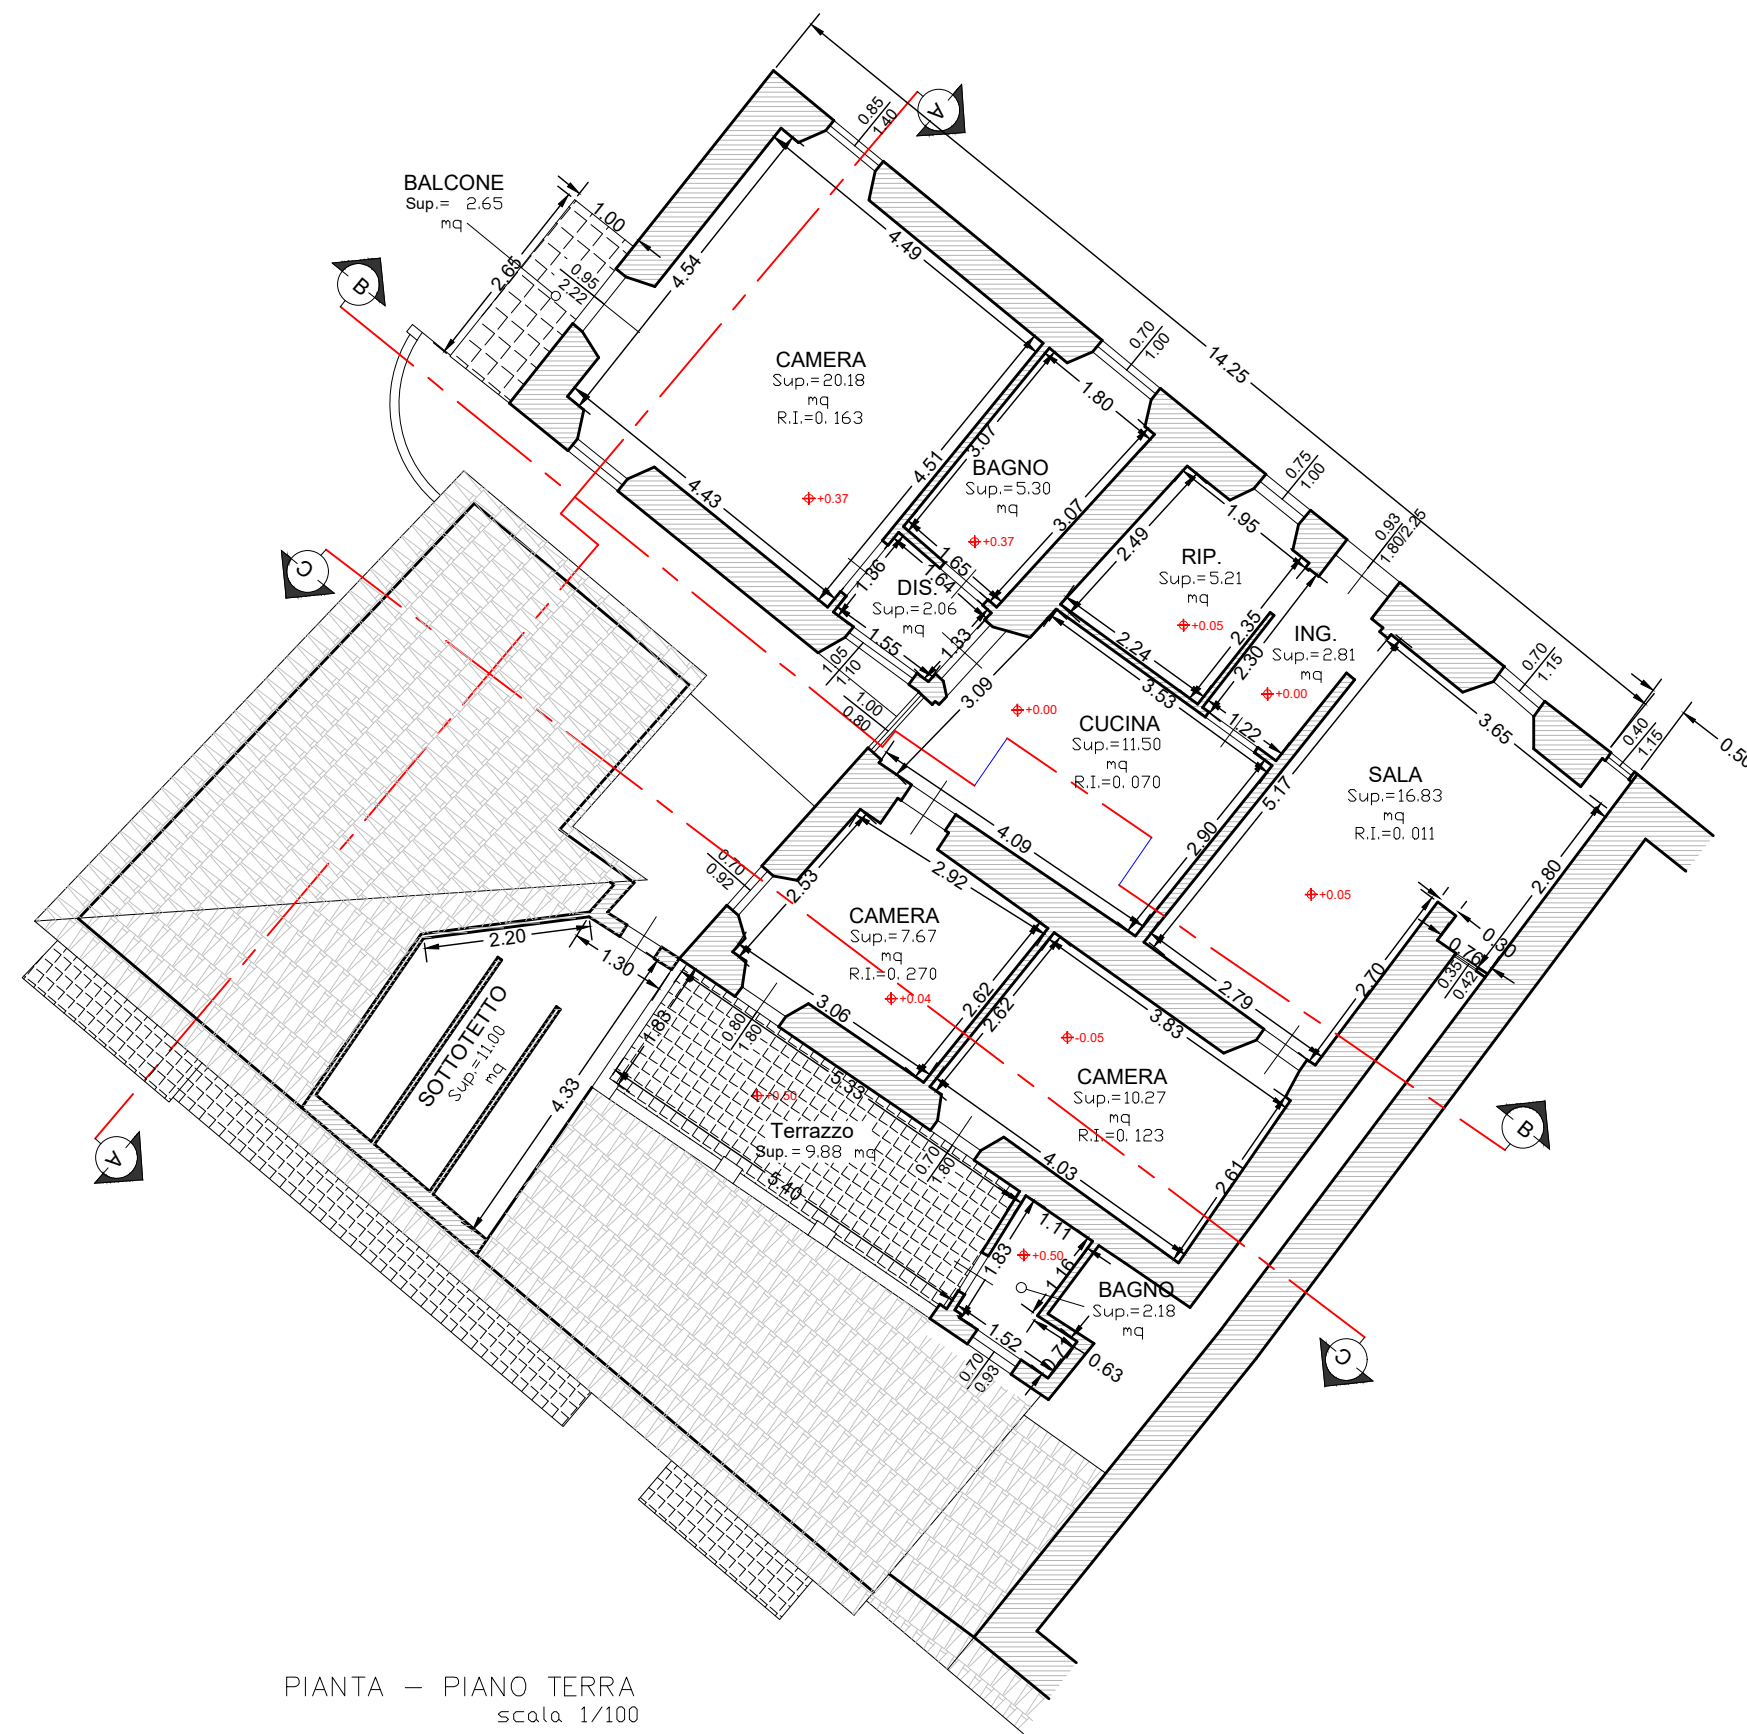

PIANTA - PIANO TERRA
scala 1/100

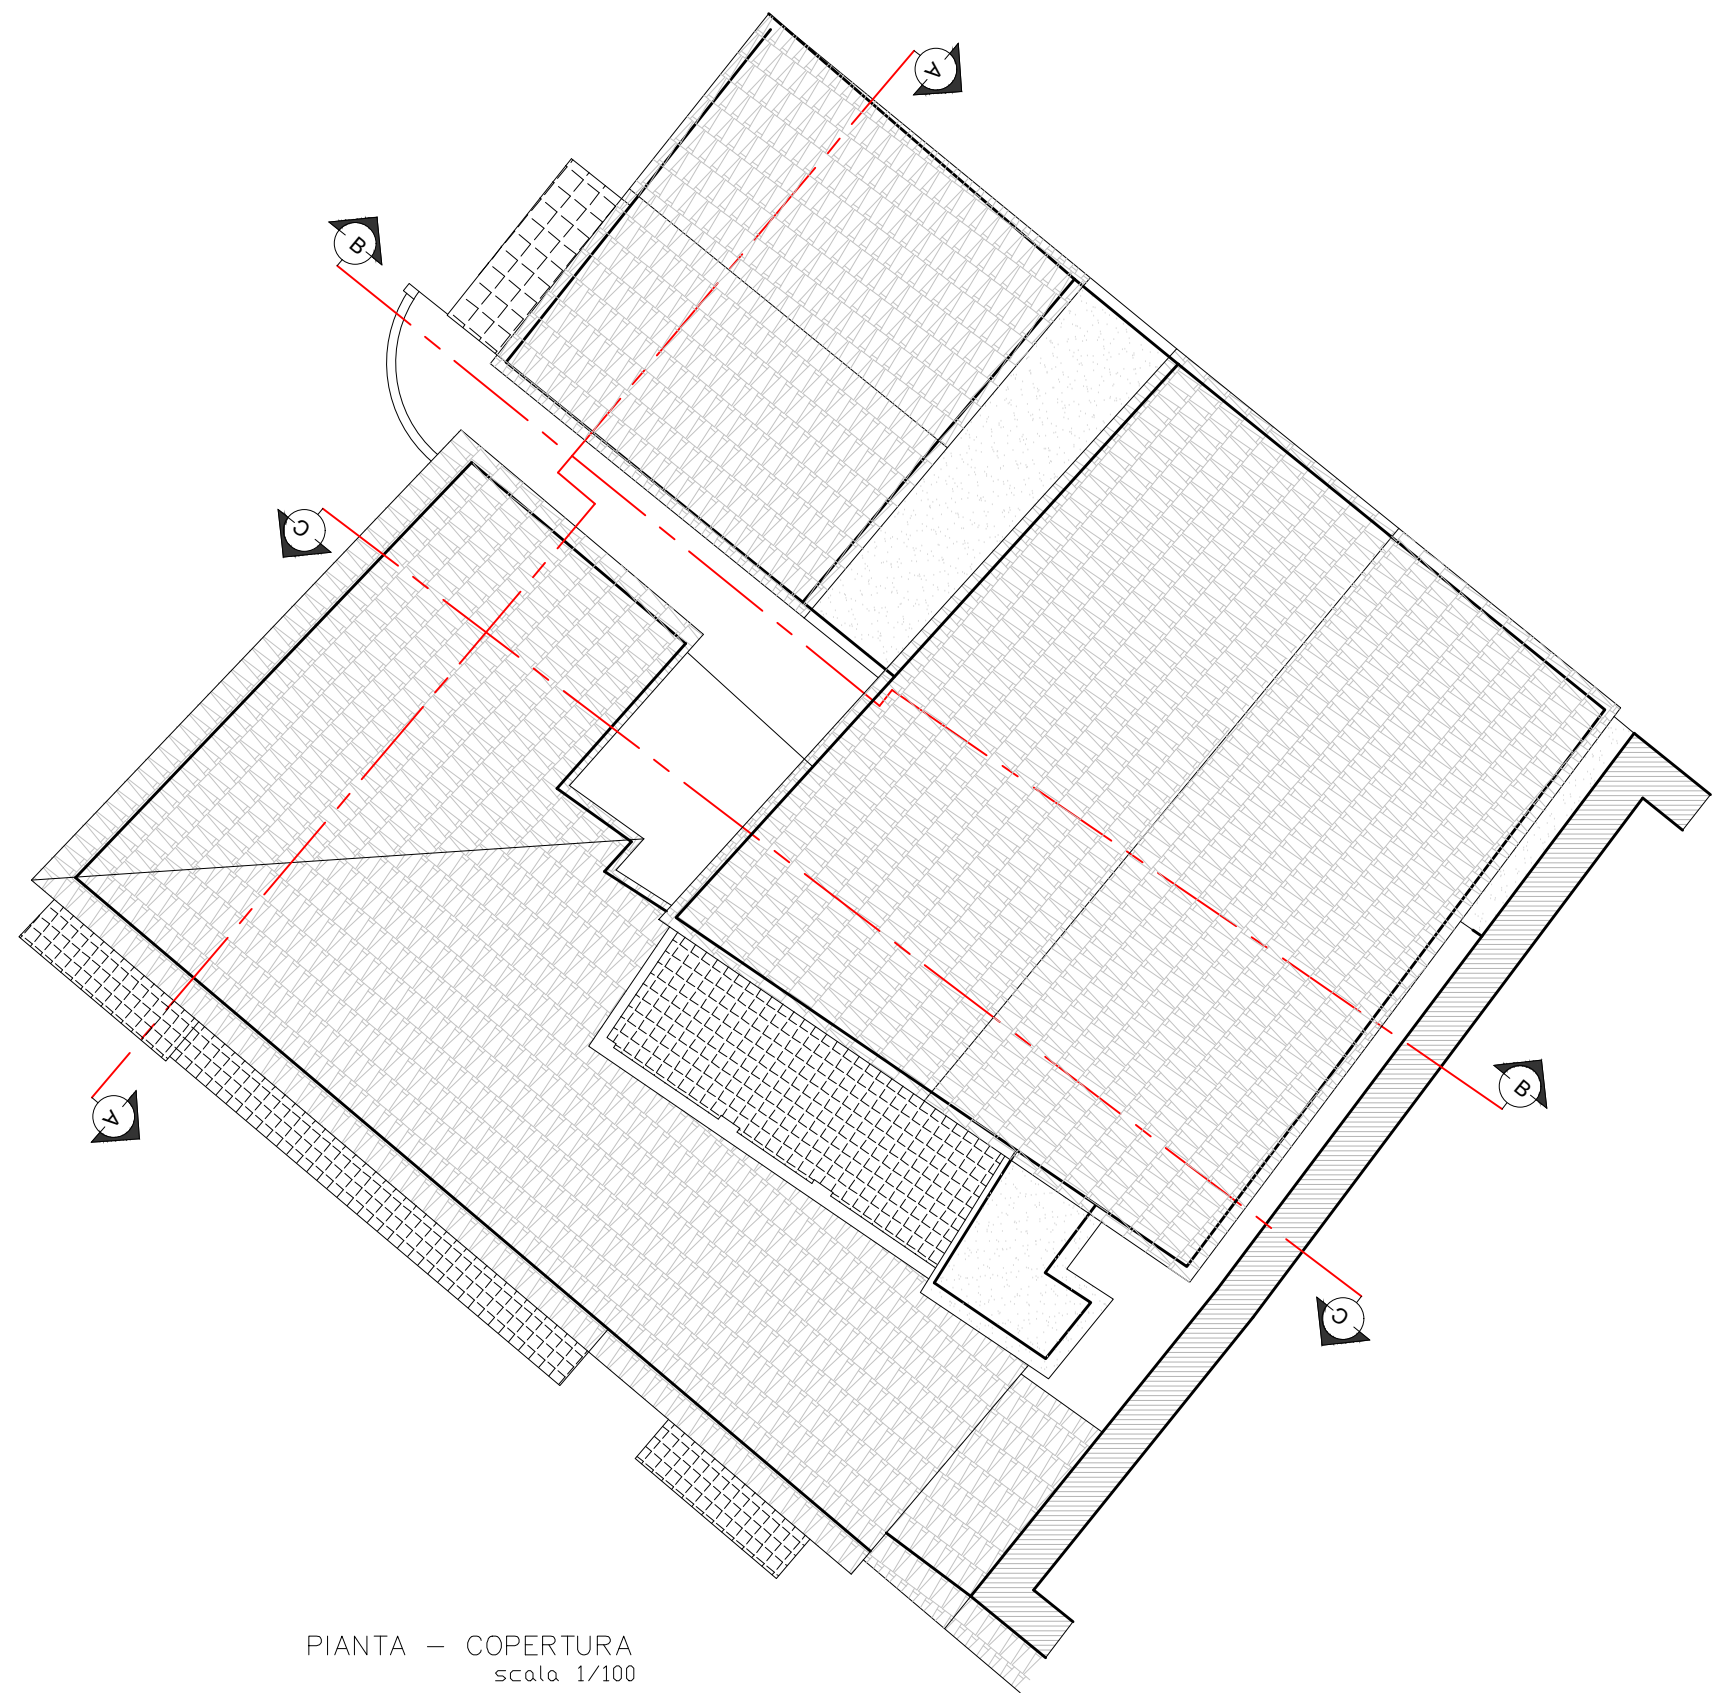

PIANTA - COPERTURA
scala 1/100

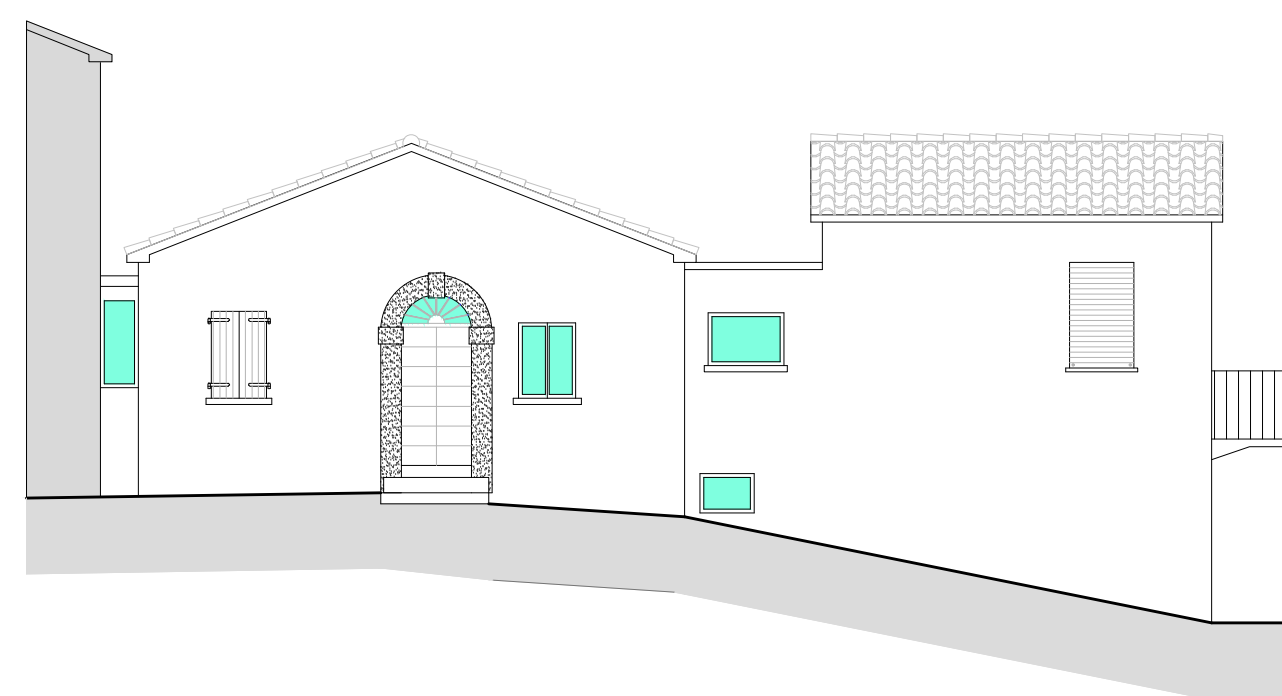


PROSPETTO - FRONTE
scala 1/100




PROSPETTO - LATO DESTRO
scala 1/100




PROSPETTO - RETRO
scala 1/100

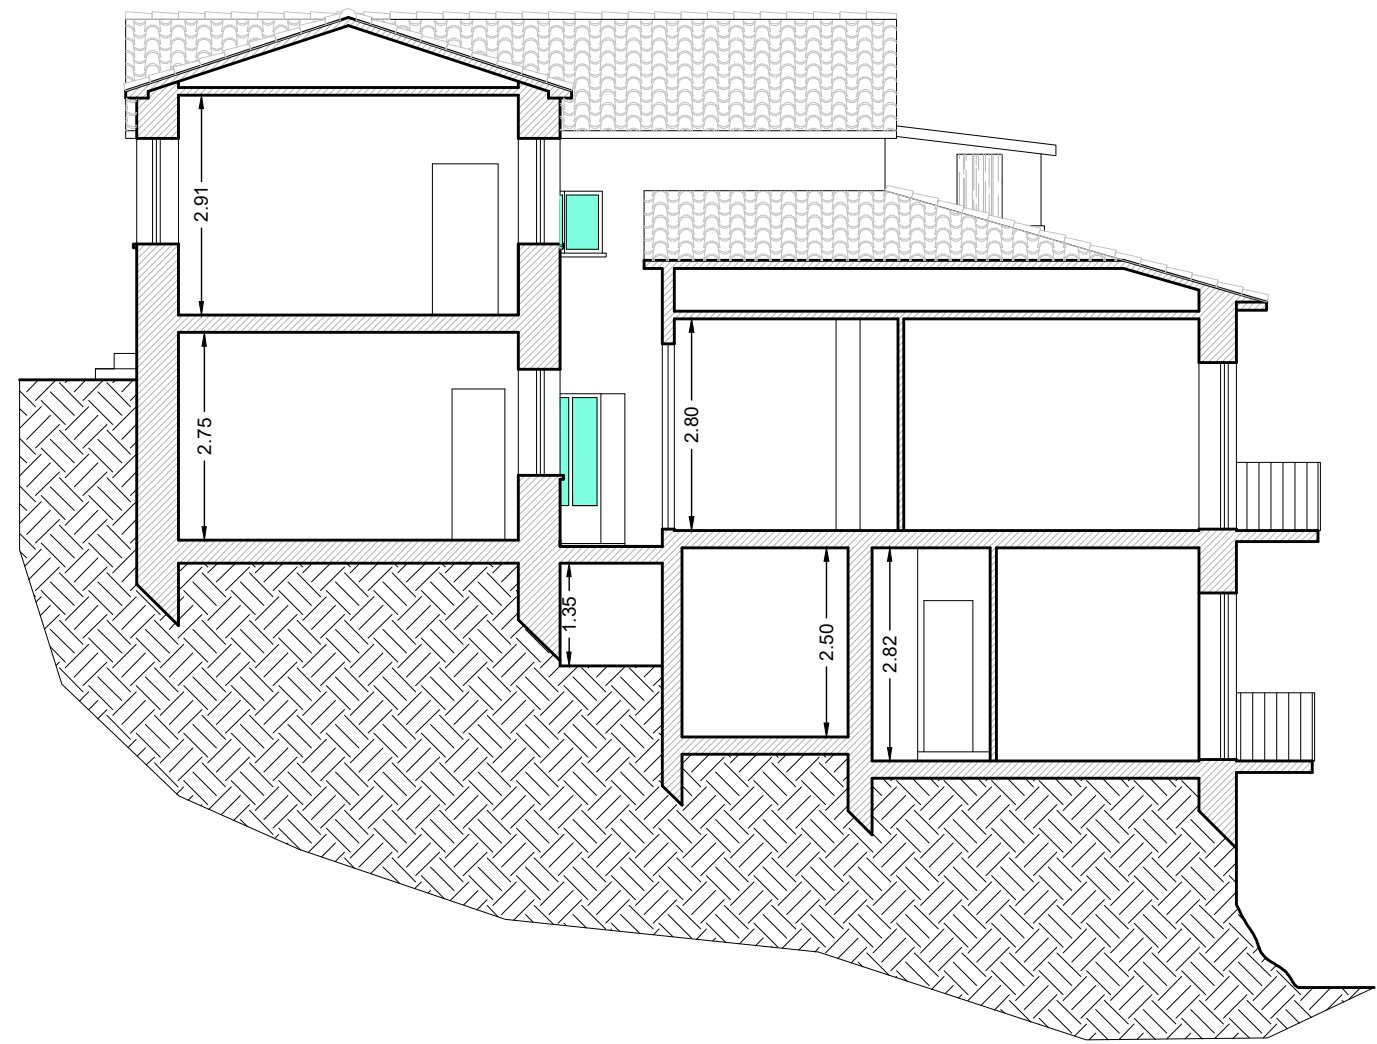

SEZIONE A-A
scala 1/100

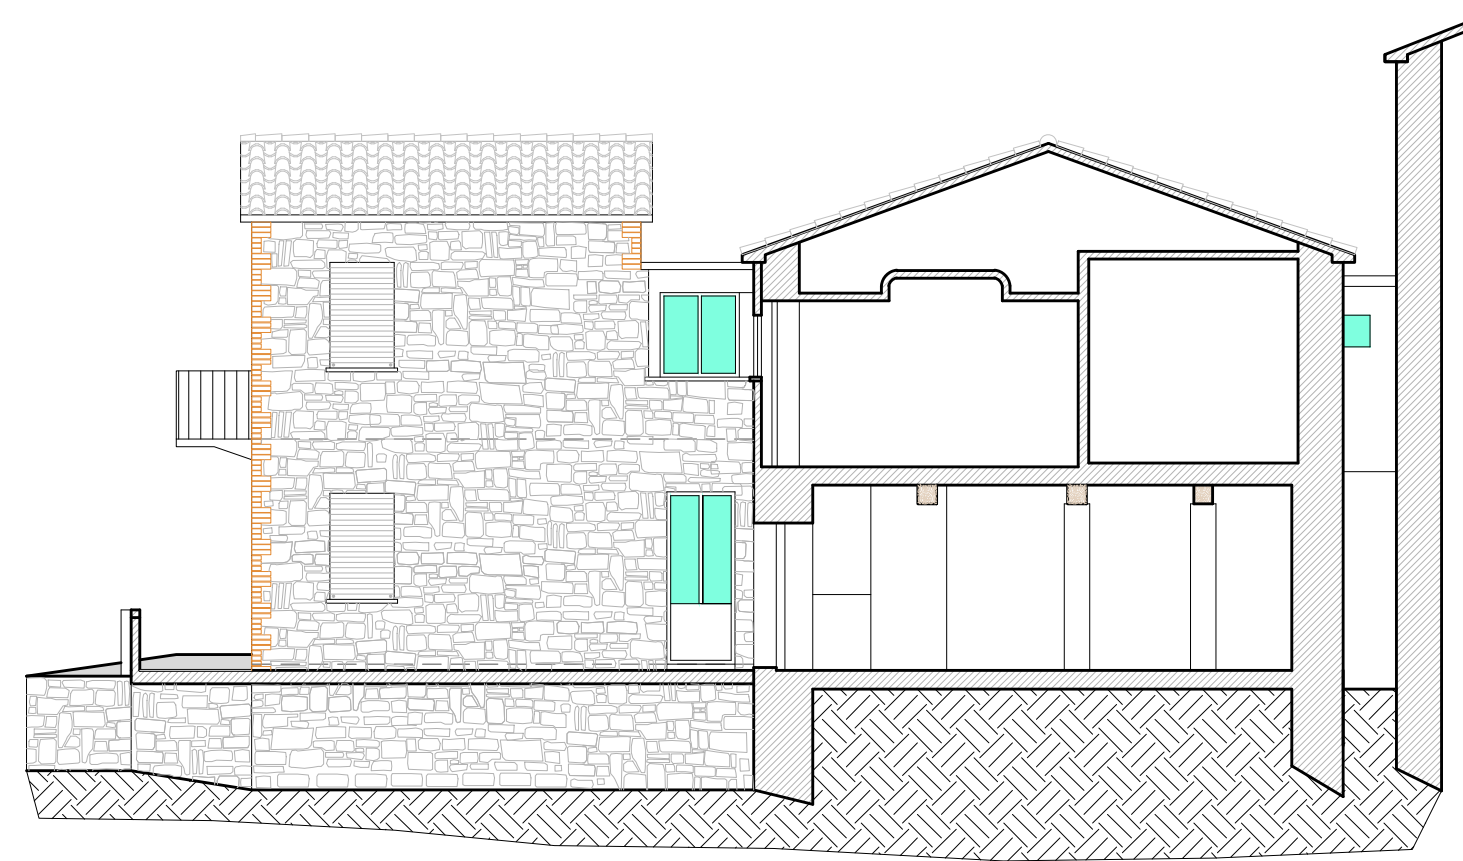

SEZIONE B-B
scala 1/100

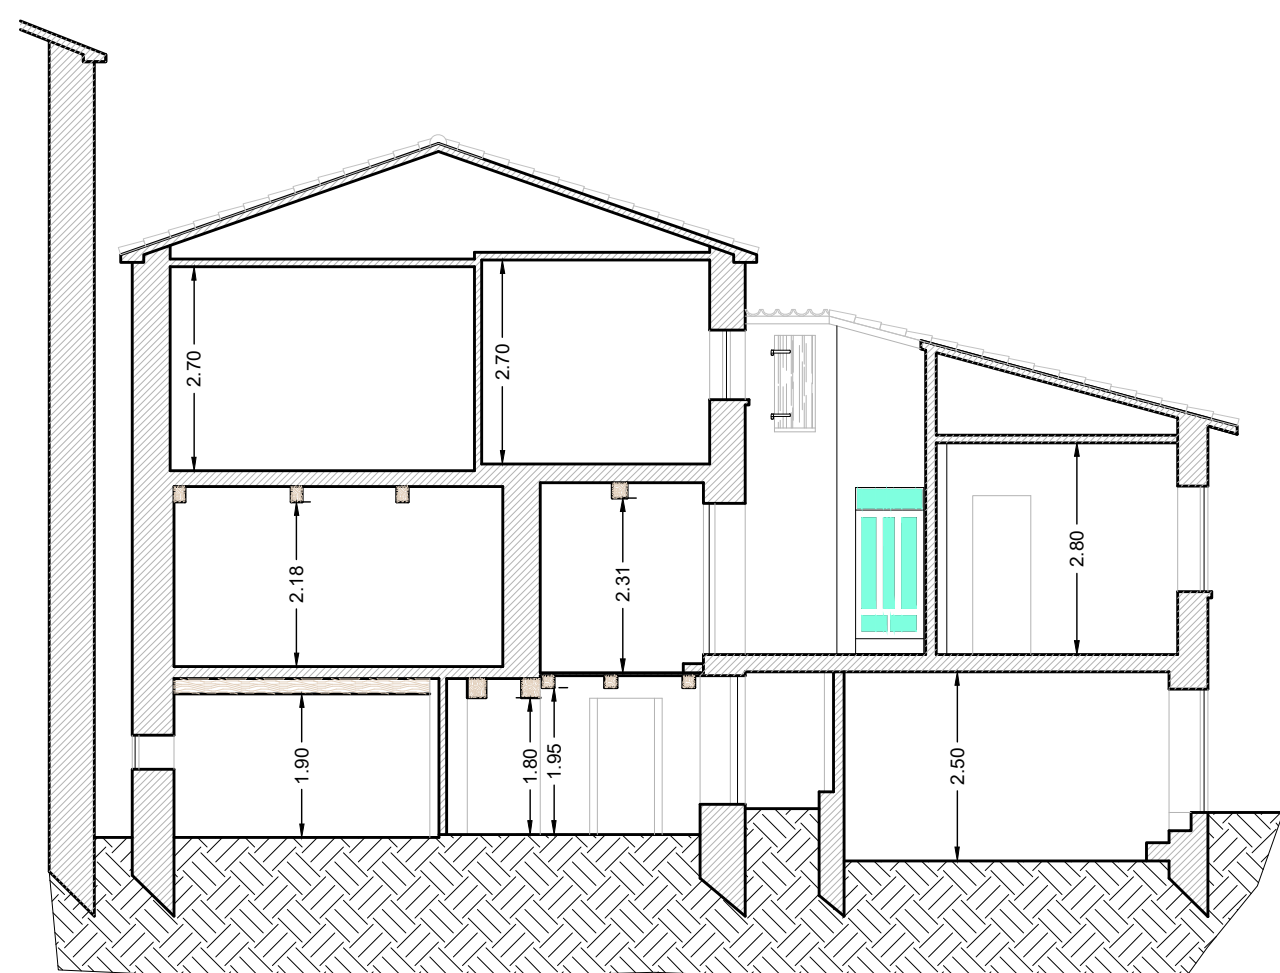

SEZIONE C-C
scala 1/100