

**COMPLESSO
RESIDENZIALE
VIA SIBONI N.9 - FORLÌ'**


Per ogni unità abitativa:

- Detrazione costo garage
- Classe energetica A4
- Impianti indipendenti con pompa di calore
- 4,2 kwp fotovoltaico dedicato
- Ventilazione meccanica controllata
- Elevato comfort acustico
- Avvolgibili motorizzati in alluminio coibentato
- Ampio garage e posto auto esterno



VILLA

IMMOBILIARE

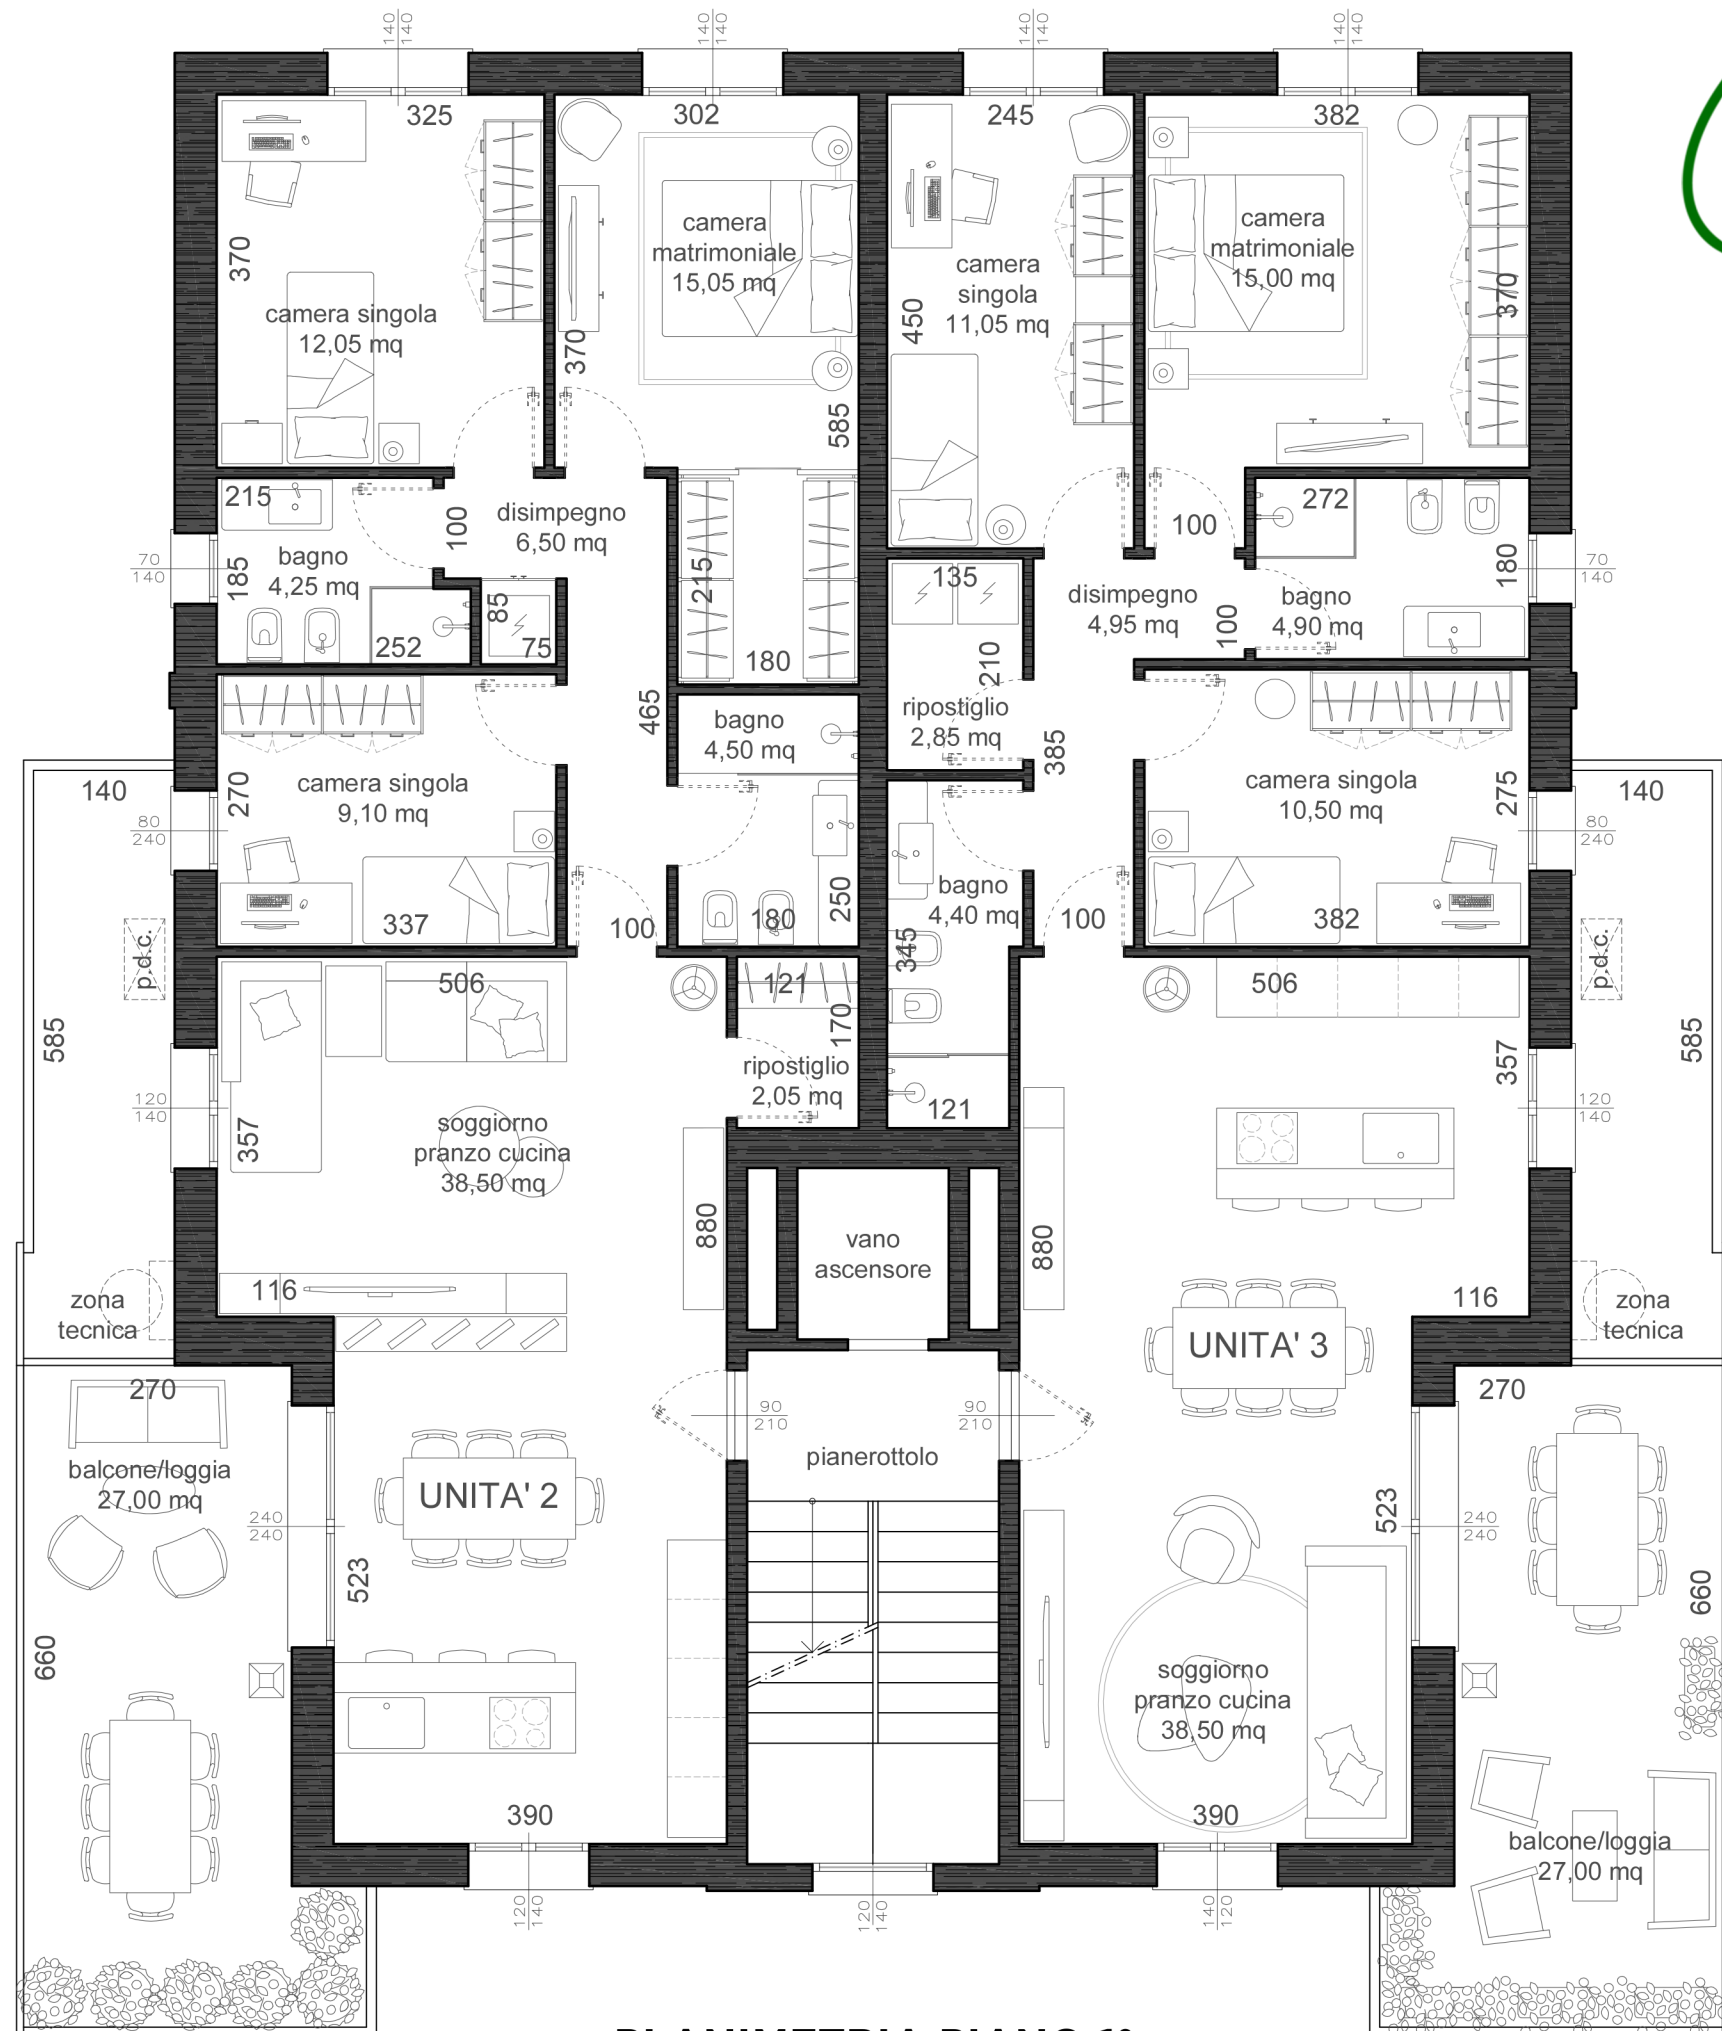

PLANIMETRIA PIANO 1°

