
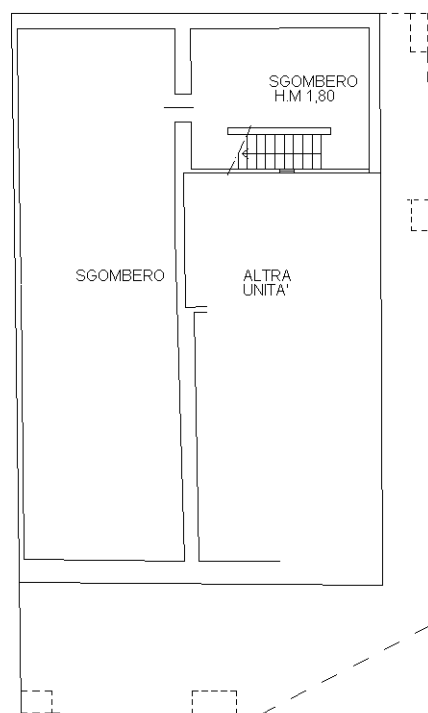
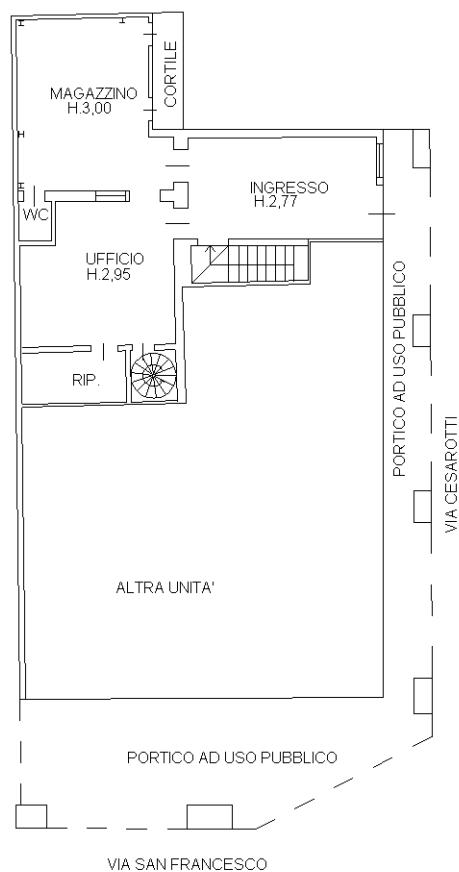


Dichiarazione protocollo n. PD0108980 del 28/06/2018	
Planimetria di u.i.u. in Comune di Padova	
Via Cesarotti Melchiorre civ. 36	
Identificativi Catastali: Sezione: Foglio: 127 Particella: 936 Subalterno: 19	Compilata da: Feltre Alessandro Iscritto all'albo: Architetti Prov. Padova N. 2717

Scheda n. 1	Scala 1:200
-------------	-------------

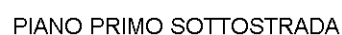

10 metri

Catasto dei Fabbricati - Situazione al 09/10/2018 - Comune di PADOVA (G224) - < Foglio: 127 - Particella: 936 - Subalterno: 19 >
VIA CESAROTTI MELCHIORRE n. 36 piano: S1-T;