

Anzianità del Territorio
OSTO FABBRICATI
 Ufficio Provinciale di
 Varese

Dichiarazione protocollo n. _____ del _____
 Planimetria di u.i.u. in Comune di Vizzola Ticino
 Via Giuseppe Mazzini _____ civ. SNC _____

Identificativi Catastali:
 Sezione: CA
 Foglio: 8
 Particella: 2116
 Subalterno: 17


Compilata da:
 Tomasi Gianni
 Iscritto all'albo:
 Geometri
 Prov. Varese

N. 3067


Scala: 1:200

ALLEGATO "A"
 al N. 116548 rep.
 N. 13657 racc.

PIANO PRIMO

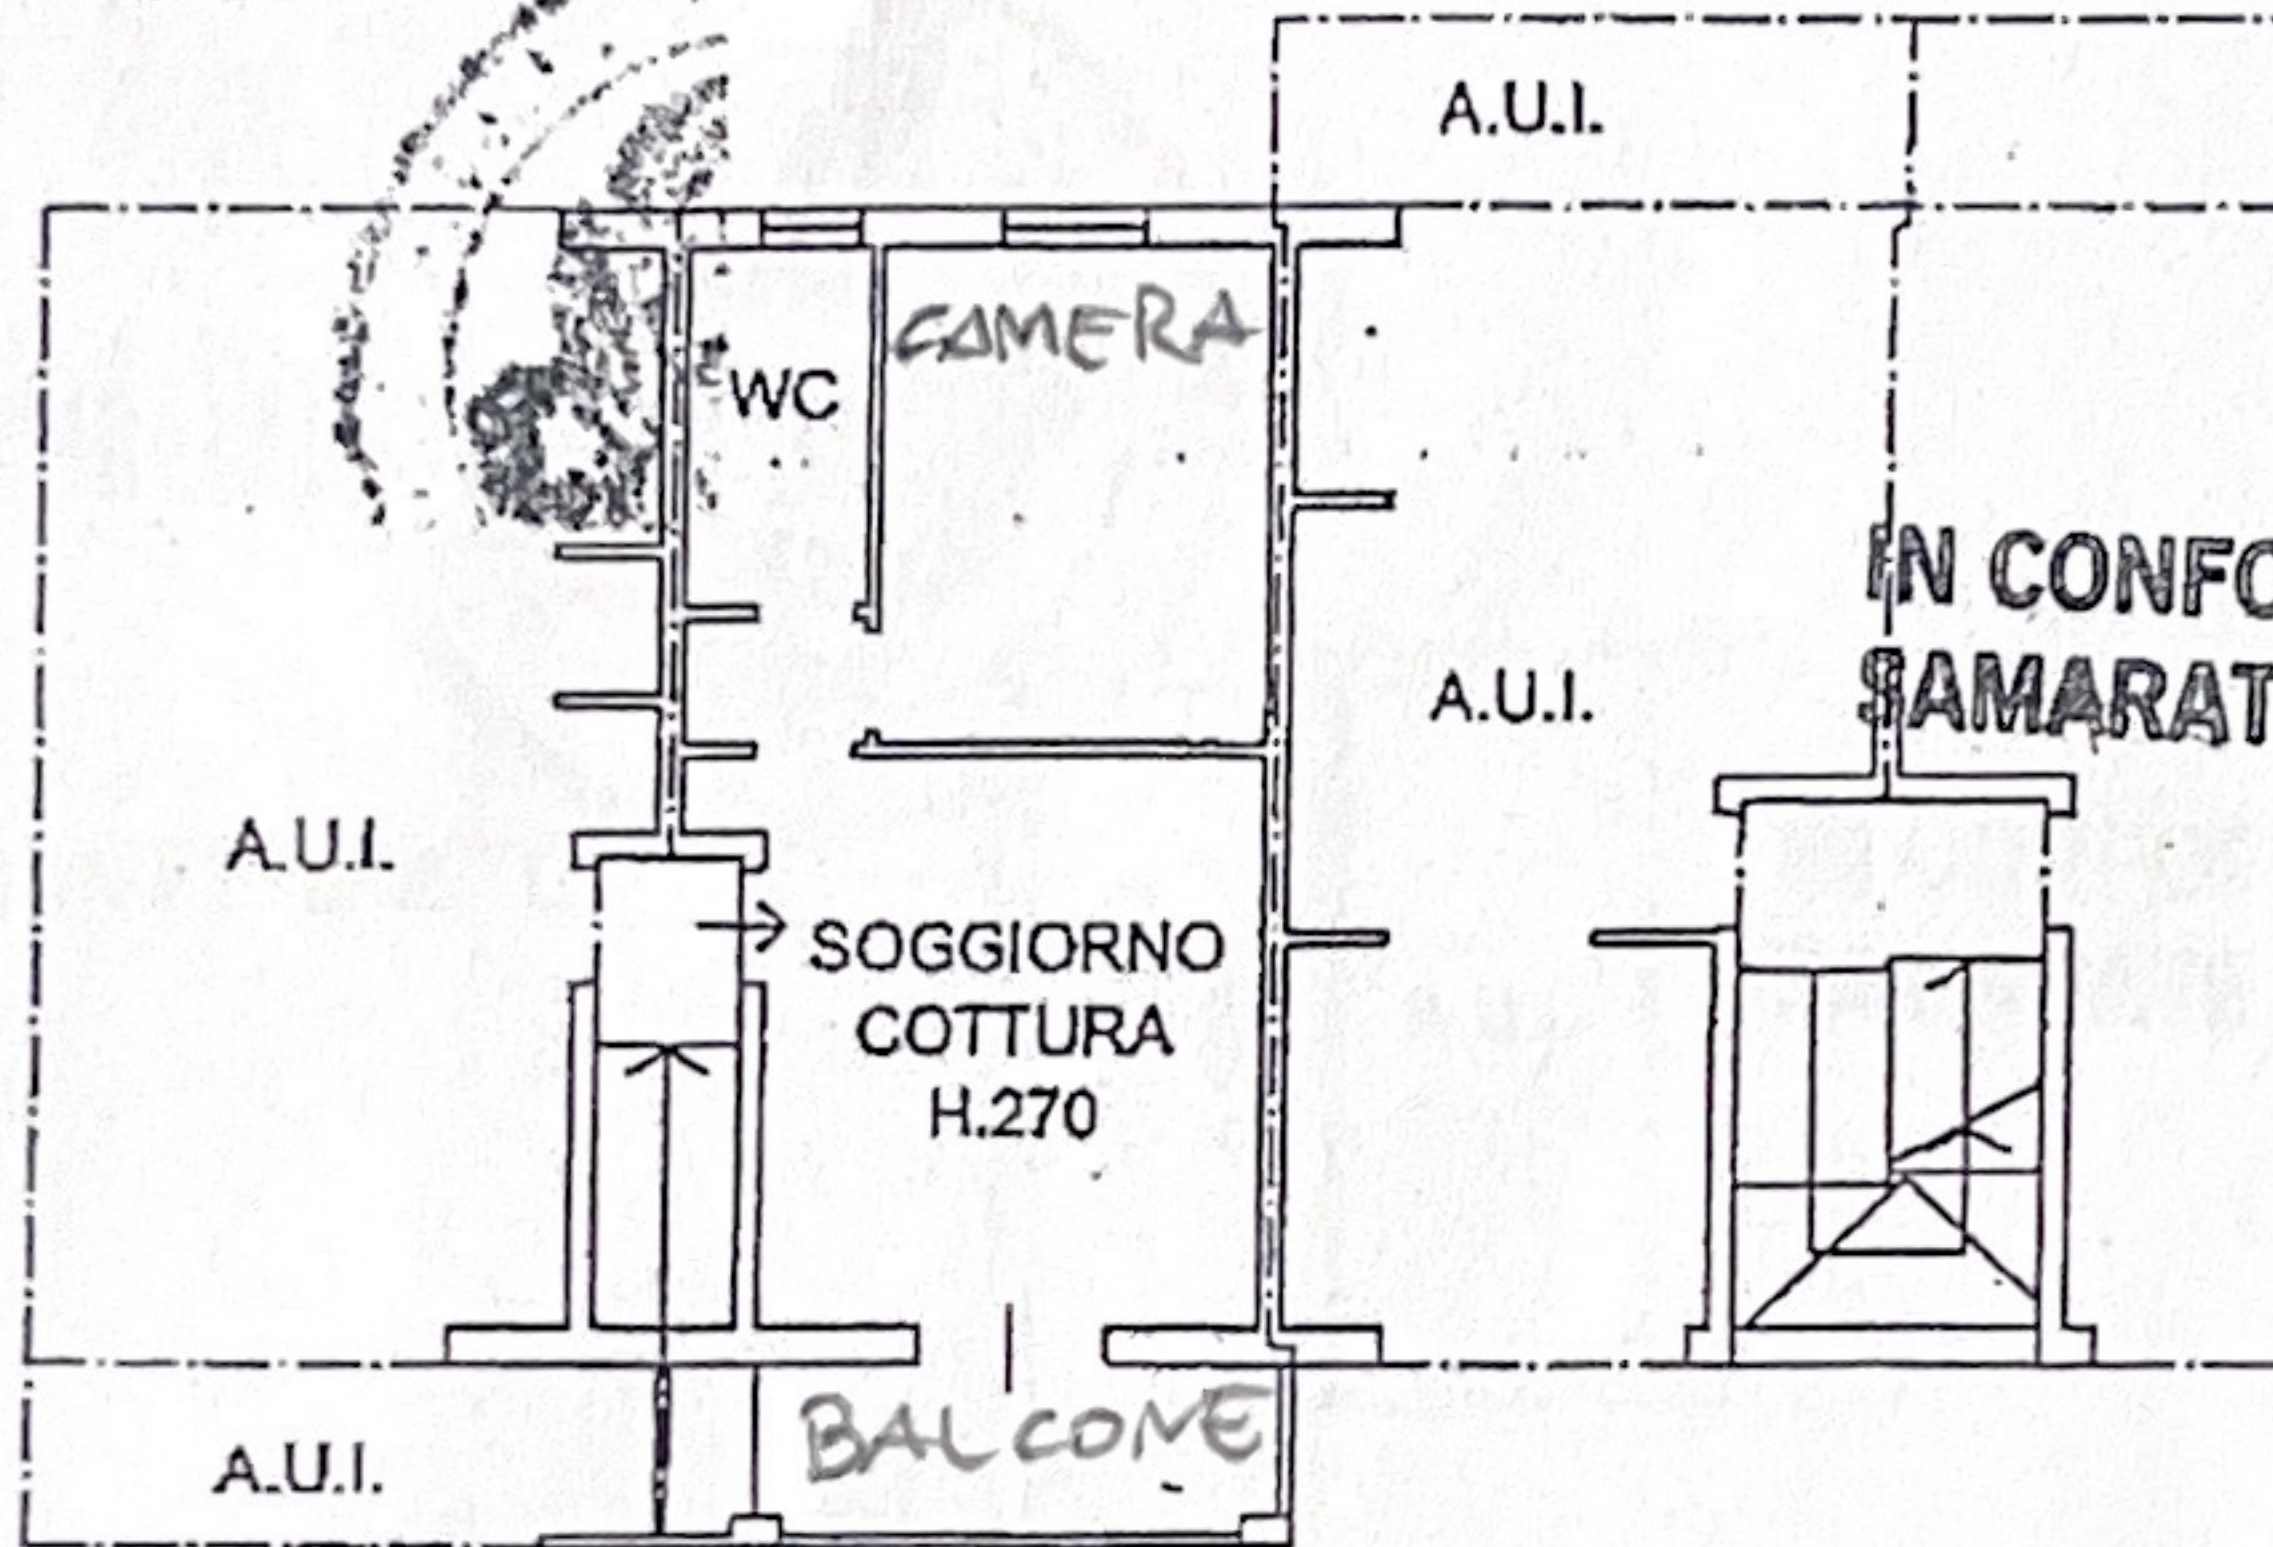

IN CONFORMITA' ALL'ORIGINALE
 SAMARATE 13-08-07

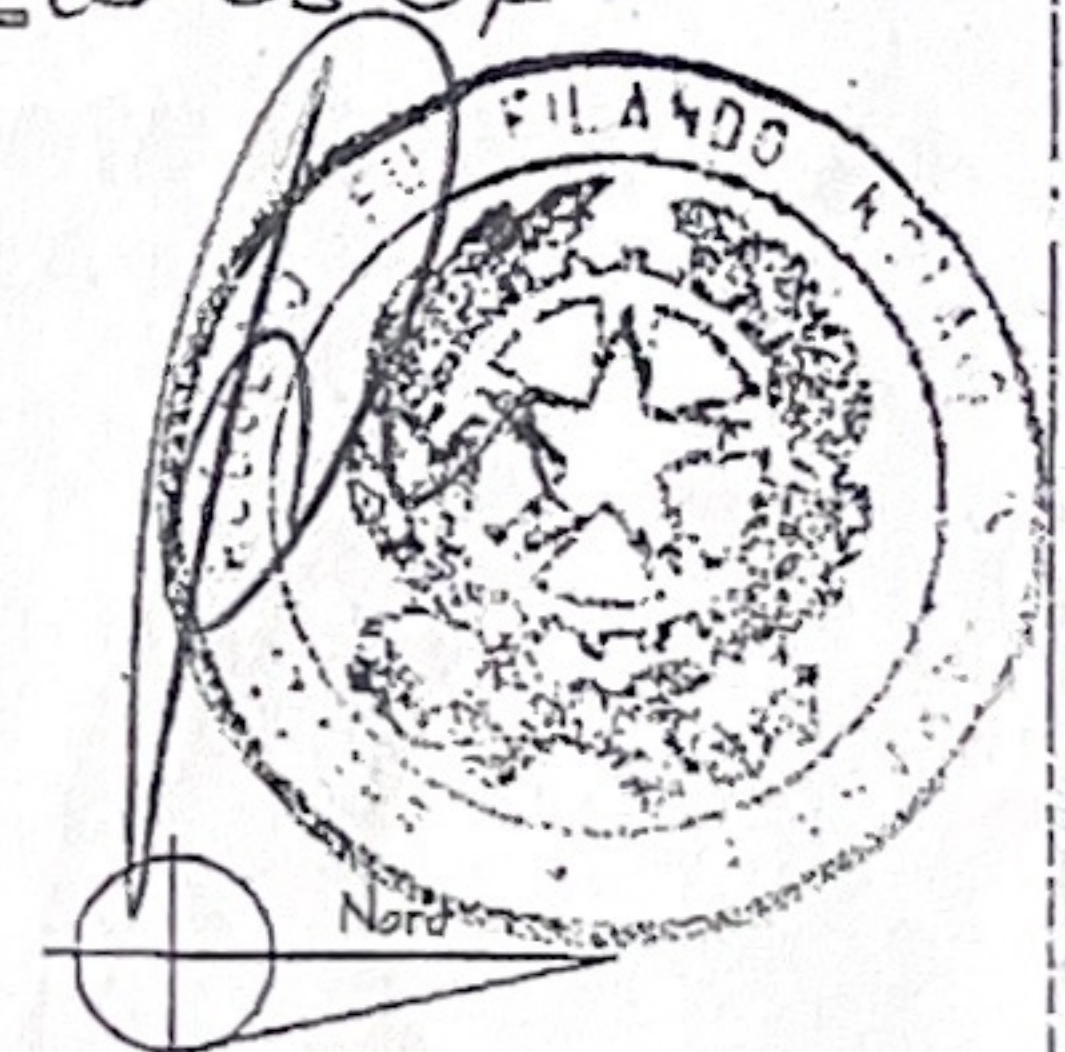

Di...
di...

A.U.I. | A.U.I. | A.U.I. | A.U.I. | A.U.I. | A.U.I. | A.U.I.

PIANO INTERRATO

di...



MARCA DA BOLLO
 Ministero dell'Economia e delle Finanze
 Agenzia Entrate
 00023978 000045C1 W0BAAD01
 00112690 05/09/2007 19:47:09
 000100005 9C930E904649299A
 IDENTIFICATIVO: 01062128380659

