


ALLOGGIO N. 1

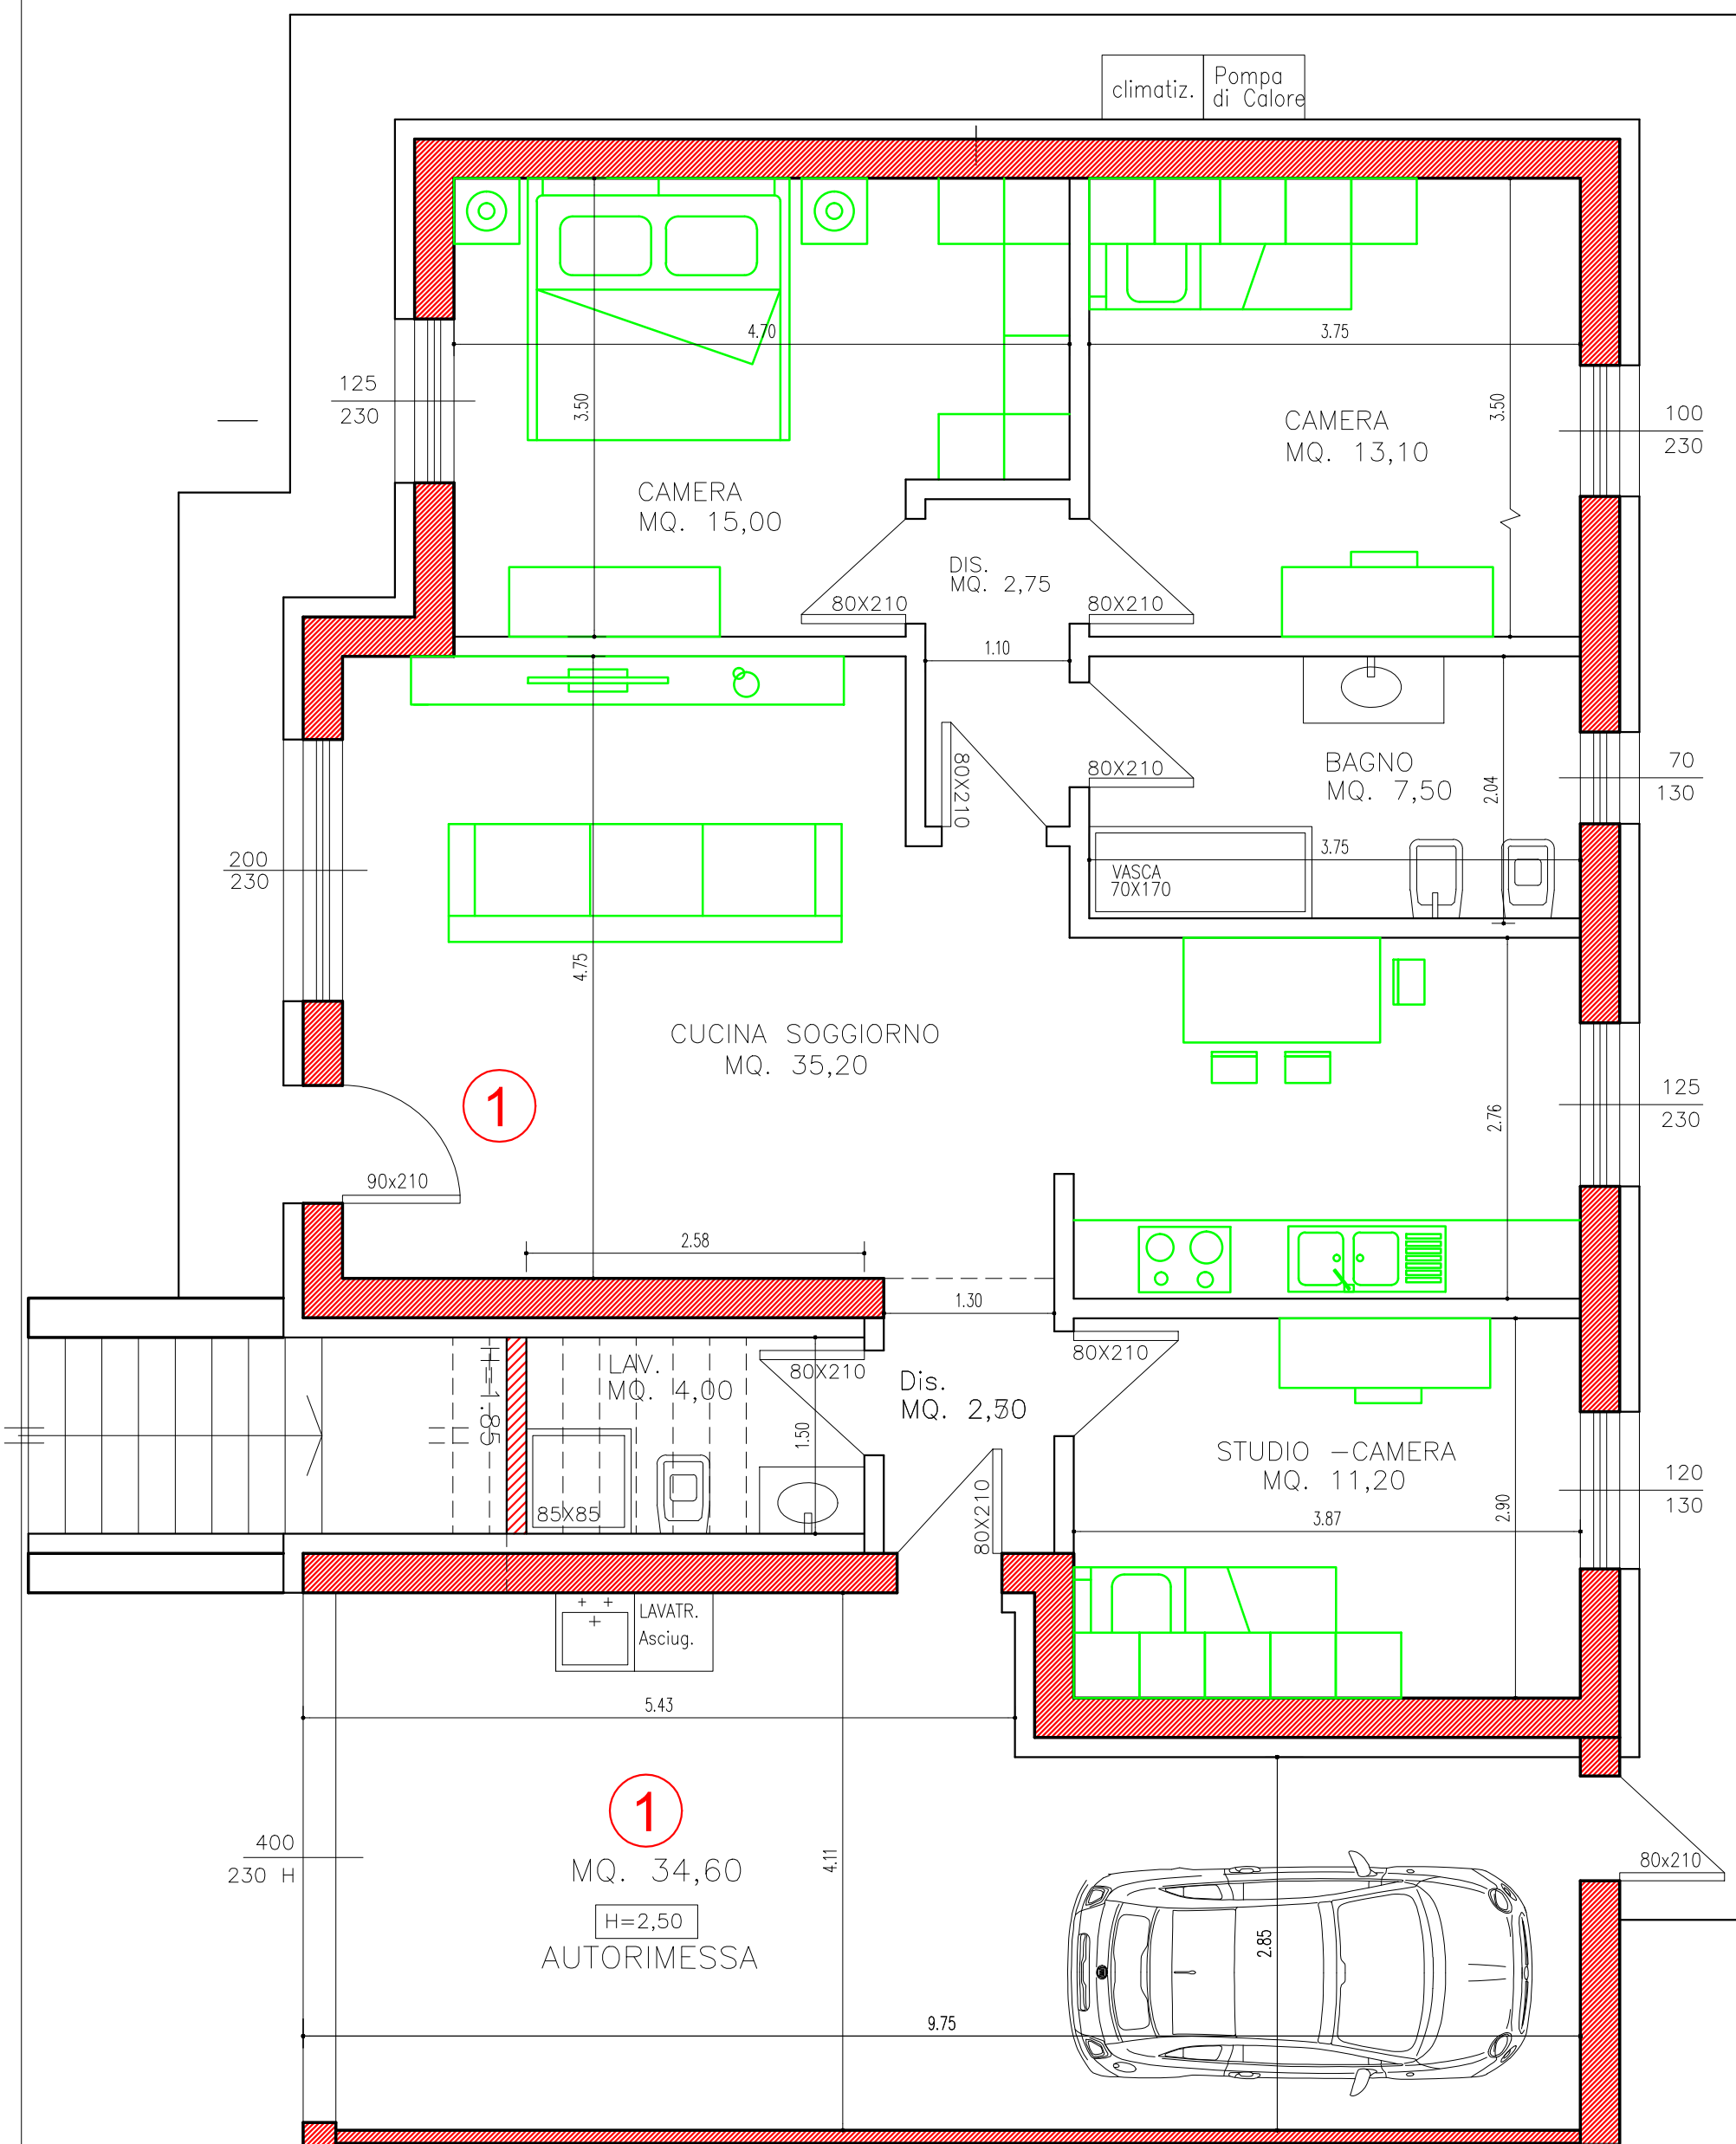

PIANTA PIANO TERRA 1:50