



ALLOGGIO N. 2

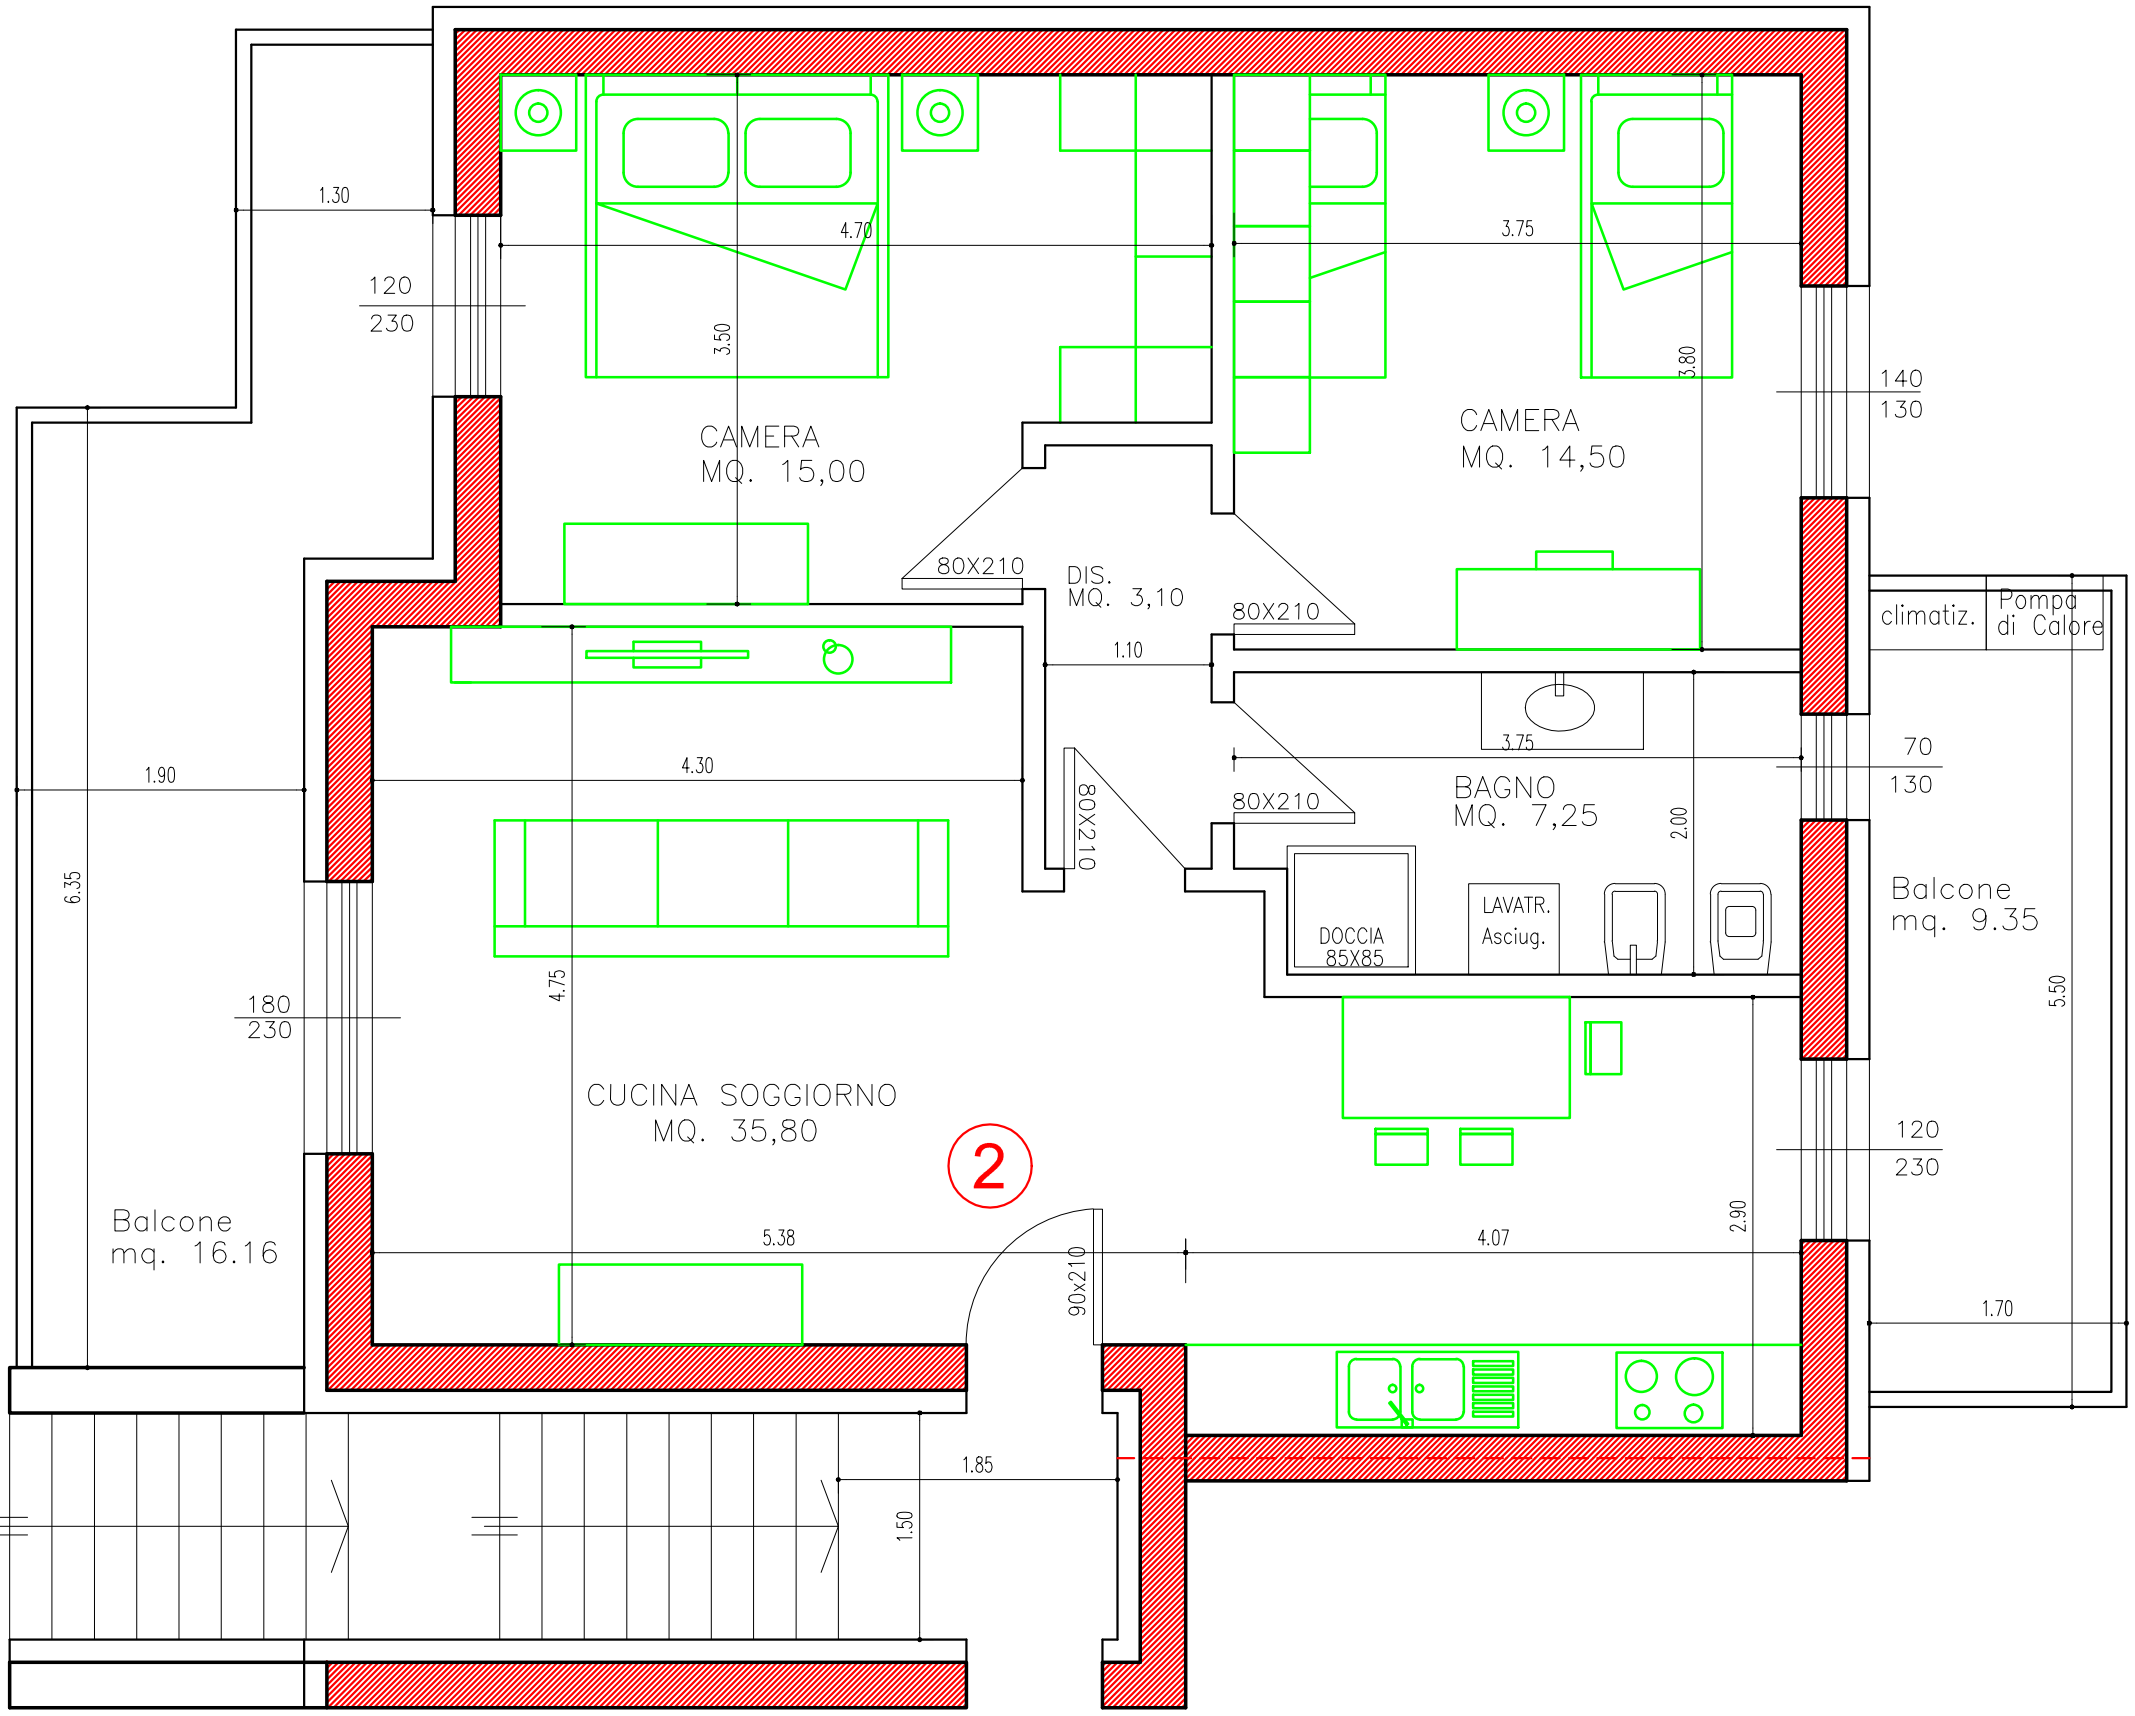

PIANTA PIANO PRIMO 1:50

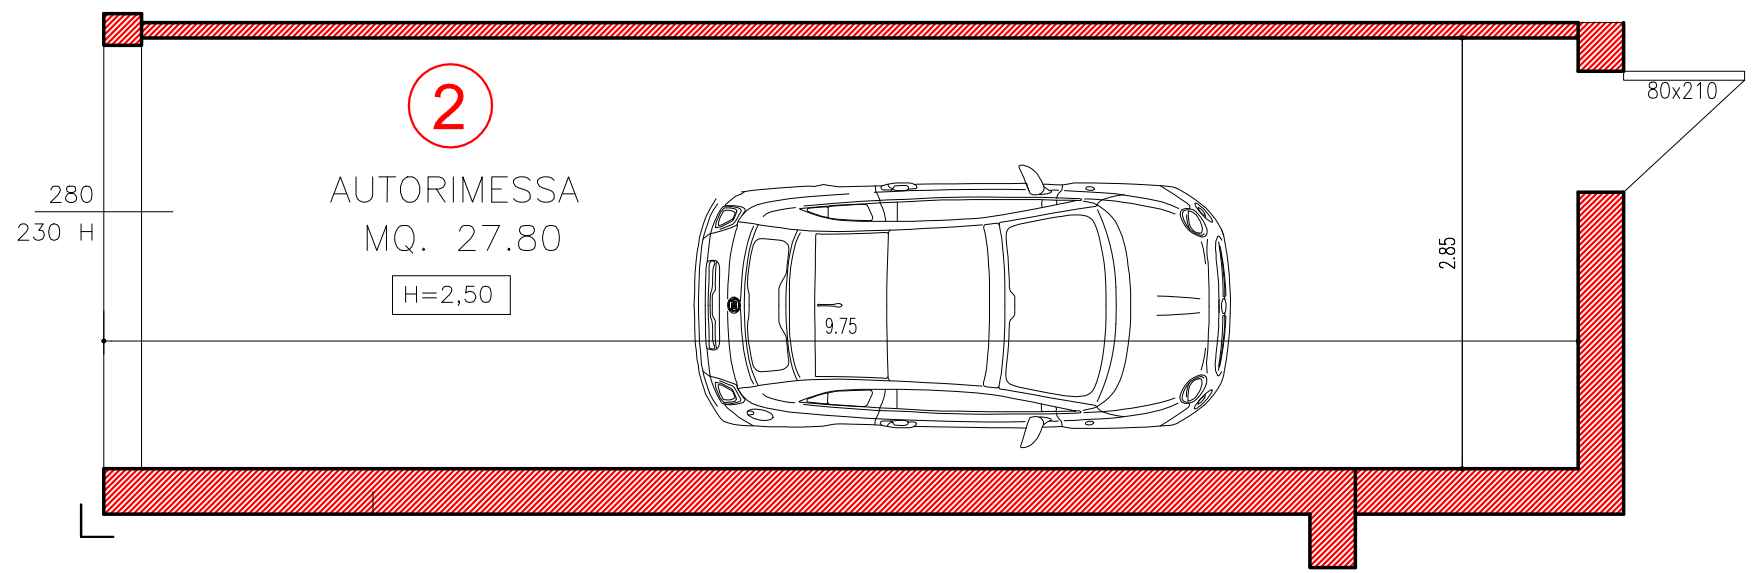

PIANTA PIANO TERRA 1:50