


**Agenzia delle Entrate  
CATASTO FABBRICATI  
Ufficio Provinciale di  
L' Aquila**

Dichiarazione protocollo n. AQ0074777 del 07/08/2023	
Comune di L'aquila	
Via Centrale	civ. SNC
Identificativi Catastali:	
Sezione: 5	Compilata da: Scassa Fabio
Foglio: 14	Iscritto all'albo: Geometri
Particella: 1132	Prov. L' Aquila
Subalterno: 2	N. 01925

Planimetria
Scheda n. 1      Scala 1:200

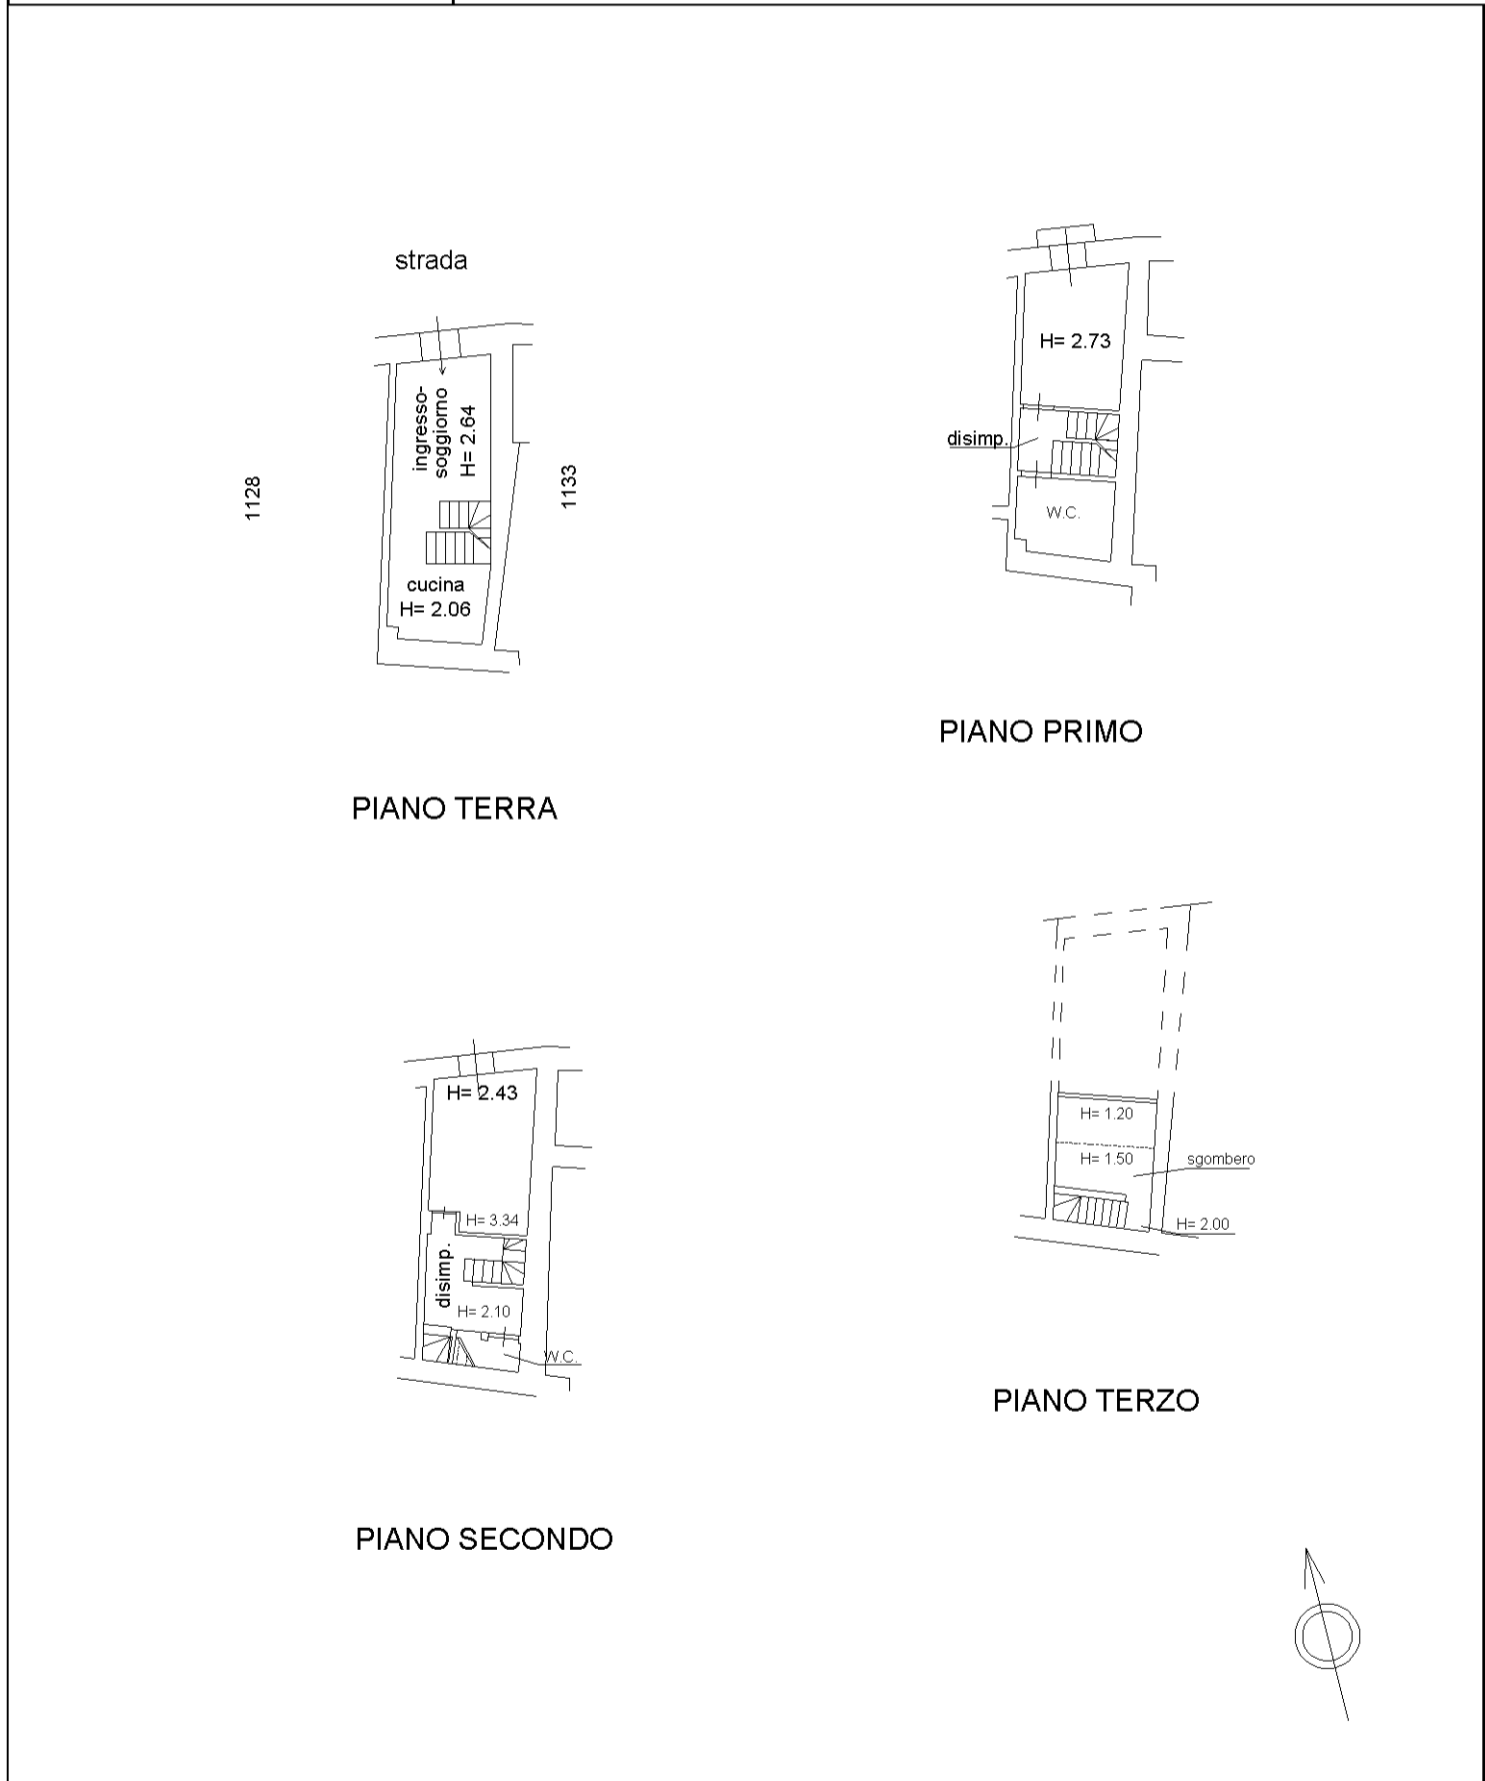

invar 01

Catasto dei Fabbricati - Situazione al 26/01/2024 - Comune di L'AQUILA(A345) - < Sez. urbana 005 - Foglio 14 - Particella 1132 - Subalterno 2 >  
VIA CENTRALE n. SNC Piano T-1 - 2-3