

Agenzia delle Entrate
CATASTO FABBRICATI
Ufficio Provinciale di
Milano

Dichiarazione protocollo n. MI0504682 del 16/12/2023

Comune di Garbagnate Milanese

Via Antonio Vivaldi

civ. 13

Identificativi Catastali:

Sezione:

Foglio: 22

Particella: 188

Subalterno: 7

Compilata da:

Meroni Adele

Iscritto all'albo:
Architetti


Prov. Milano

N. 5638


Planimetria

Scheda n. 1

Scala 1:200

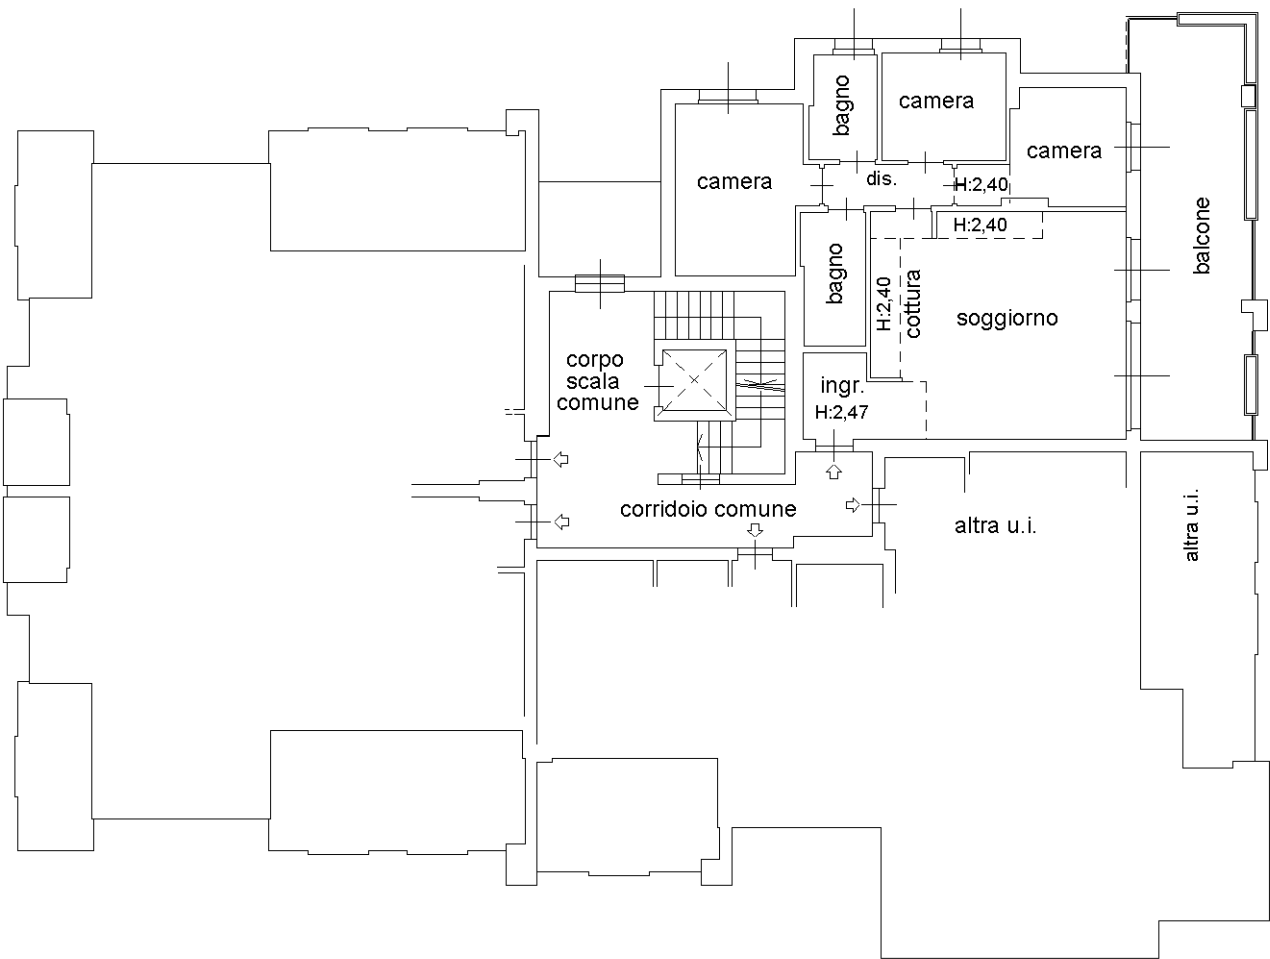

PIANO PRIMO
H = 2.70

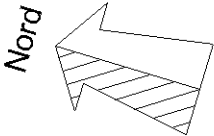

Ultima planimetria in atti