

**Agenzia del Territorio
CATASTO FABBRICATI
Ufficio Provinciale di
Lecco**

Dichiarazione protocollo n. LC0181080 del 15/10/2008

Planimetria di u.i.u. in Comune di Colico

Via Laghetto

civ. 16

Identificativi Catastali:

Sezione: COL
Foglio: 34
Particella: 5832
Subalterno: 701

Compilata da:
Parola Fausto

Iscritto all'albo:
Geometri


Prov. Lecco

N. 198

Scheda n. 1

Scala 1:200


PIANO PRIMO SOTTOSTRADA H=cm 240

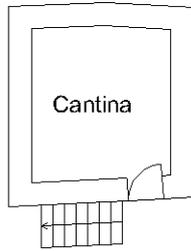


PIANO TERRA H=cm 250



PIANO PRIMO Hm=cm 225

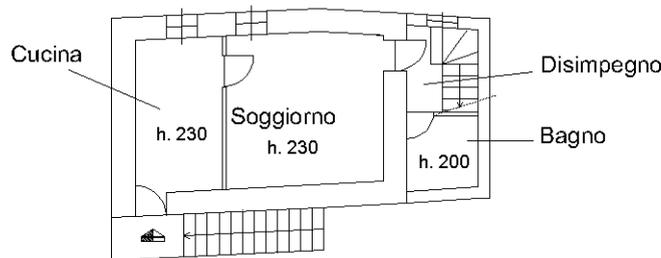

PIANO SECONDO H=cm 230

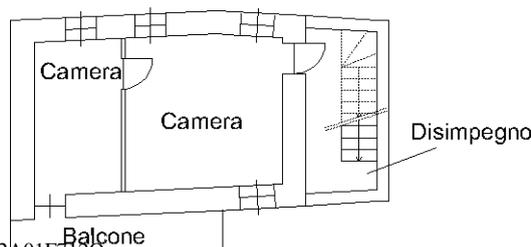

Ultima planimetria in atti