



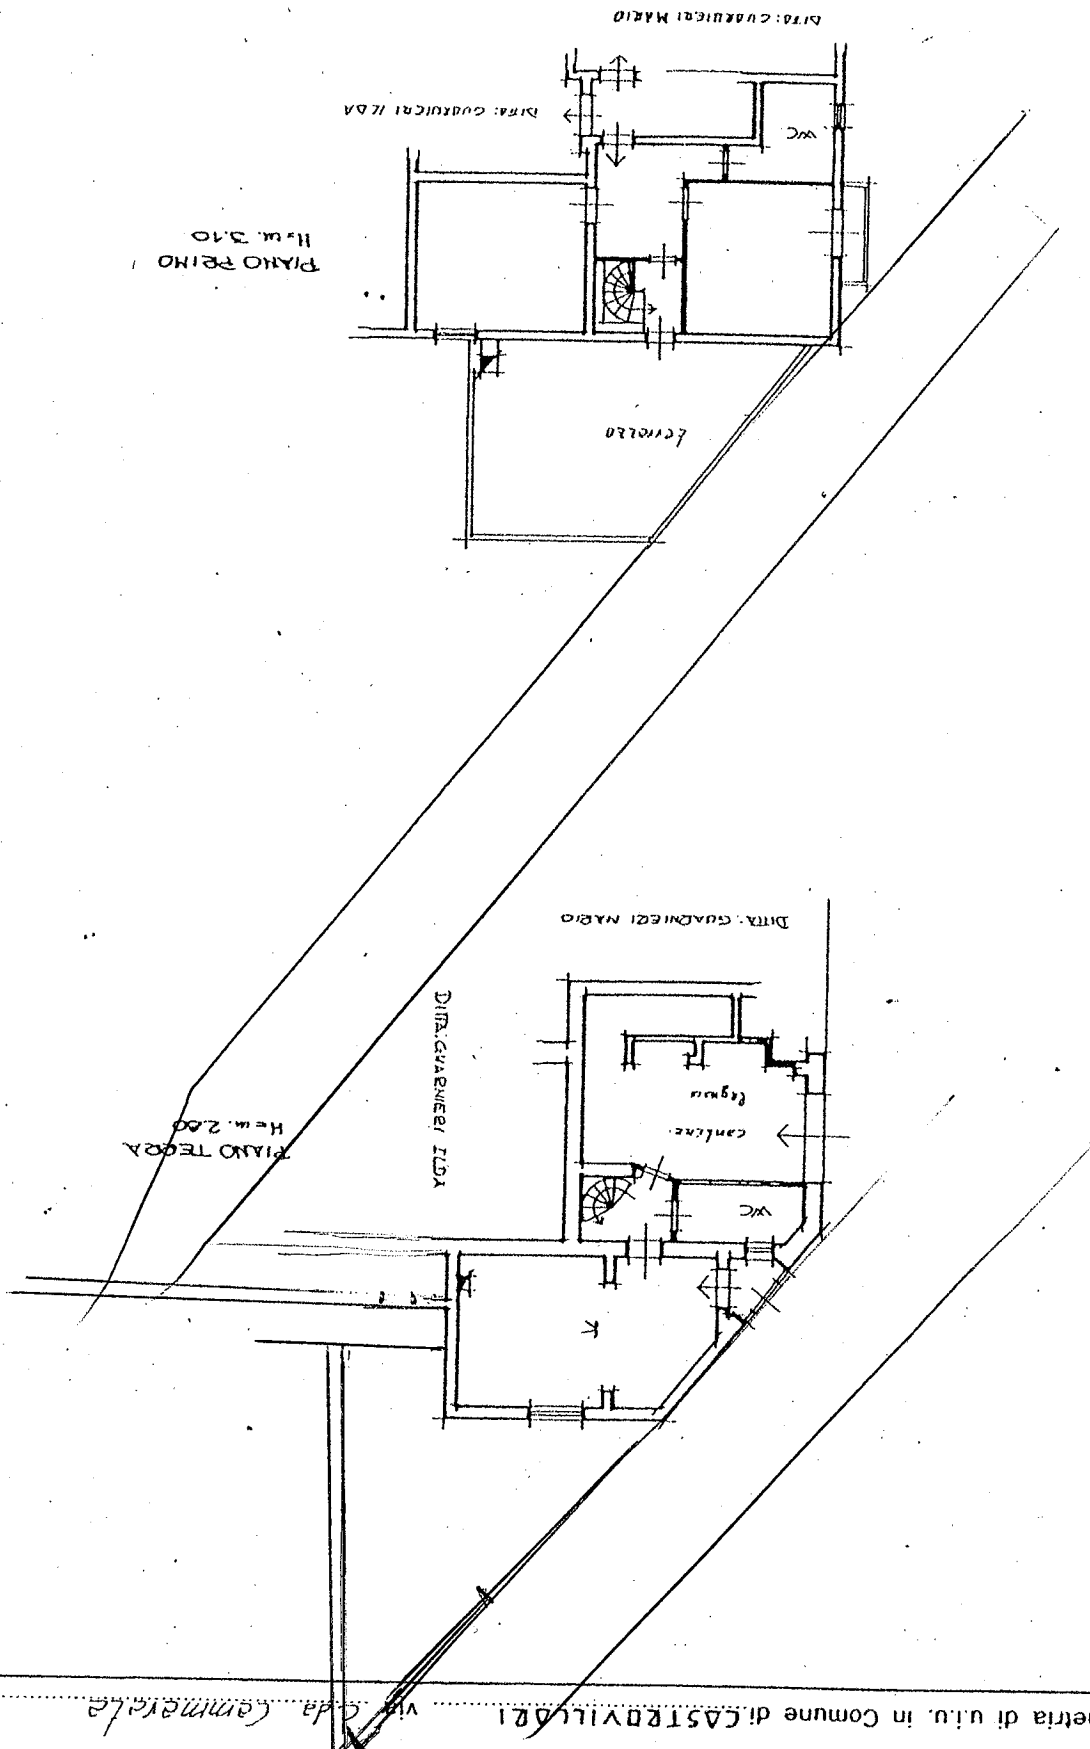

SCALA DI 1:200

ORIENTAMENTO

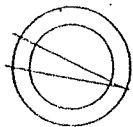

RISERVATO ALL'UFFICIO

Compilata dal GEOMETRA

(Titolo, cognome e nome)

DI PRESSO SALVATORE

Iscritto all'albo dei GEOMETRI

della provincia di COSENZA

n. 1130

data 4-2-87 Firma

Dichiarazione di N.C.



Denuncia di variazione



Identificativi catastali

F. 89

n. 104 sub. 1