

Agenzia del Territorio
CATASTO FABBRICATI
Ufficio provinciale di
Roma

Scala 1: 200

Dichiarazione protocollo n. RM1395315 del 03/11/2008
Planimetria di u.i.u. in Comune di Bracciano
Strada Di Pontevecchio


civ. SNC

Identificativi Catastali:
Sezione:
Foglio: 19
Particella: 609
Subalterno: 20

Compilata da:
Sborzacchi Marco
Iscritto all'albo:
Geometri
Prov. Roma
N. 7632


ABITAZIONE IN VILLINO N°18

PIANO TERRA H= ML 2,75

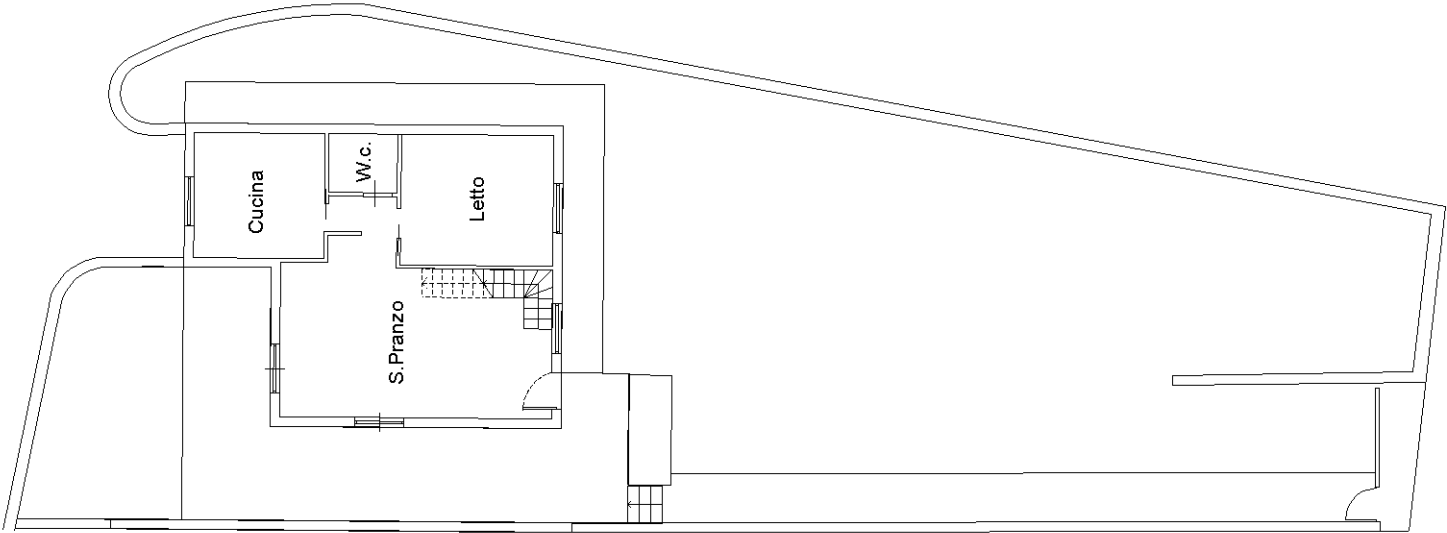


PROPRIETA' COMUNE

PIANO S1 H = ML 2,35

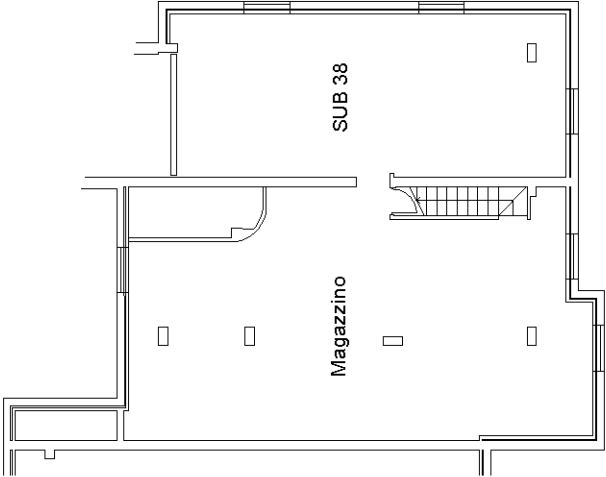

PIANO 1° H max = ML 2,20

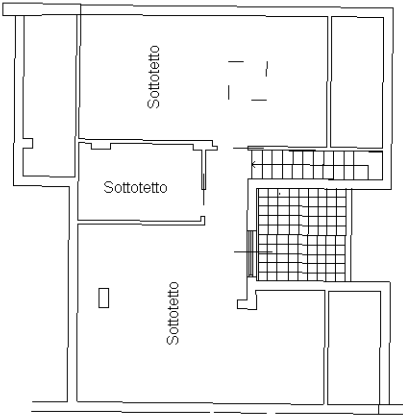

VILLINO 17

