

Ultima planimetria in atti

Agenzia del Territorio
CATASTO FABBRICATI
Ufficio provinciale di
Roma

Dichiarazione protocollo n. RM1395315 del 03/11/2008
Planimetria di u.i.u. in Comune di Bracciano
Strada Di Pontevecchio

civ. SNC


Identificativi Catastali:
Sezione: 19
Foglio: 19
Particella: 609
Subalterno: 17

Compilata da:
Sborzacchi Marco
Iscritto all'albo:
Geometri
Prov. Roma
N. 7632


Scheda 1 - Scala 1: 200

ABITAZIONE IN VILLINO N°15

PIANO TERRA H= ML 2,75

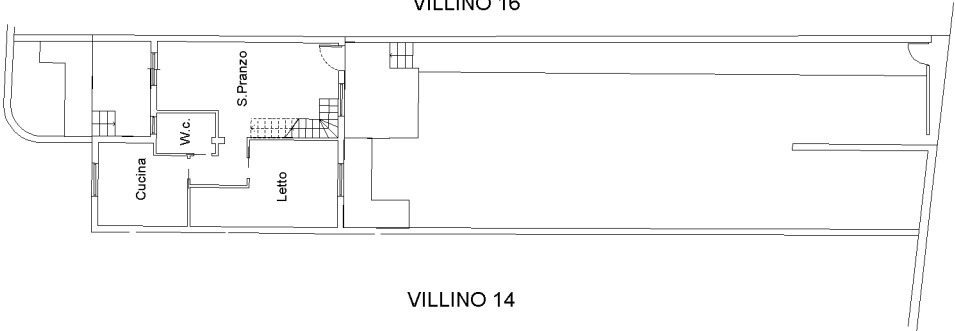

PIANO S1 H = ML 2,35

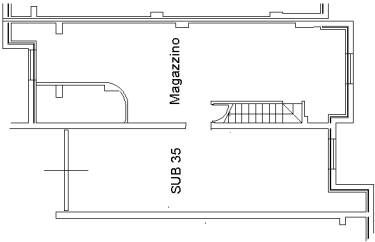

PIANO 1° H max = ML 2,20

