
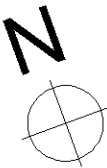


Agenzia del Territorio
CATASTO FABBRICATI
Ufficio Provinciale di
Roma

Dichiarazione protocollo n. RM1395315del 03/11/2008	
Planimetria di u.i.u. in Comune di Bracciano	
Strada Di Pontevecchio	civ. SNC
Identificativi Catastali:	Compilata da:
Sezione:	Sborzacchi Marco
Foglio: 19	Iscritto all'albo:
Particella: 609	Geometri
Subalterno: 35	Prov. Roma
	N. 7632

Scheda n. 1 Scala 1:100

AUTORIMESSA VILLINO 15
PIANO S1 H= ML 2,35

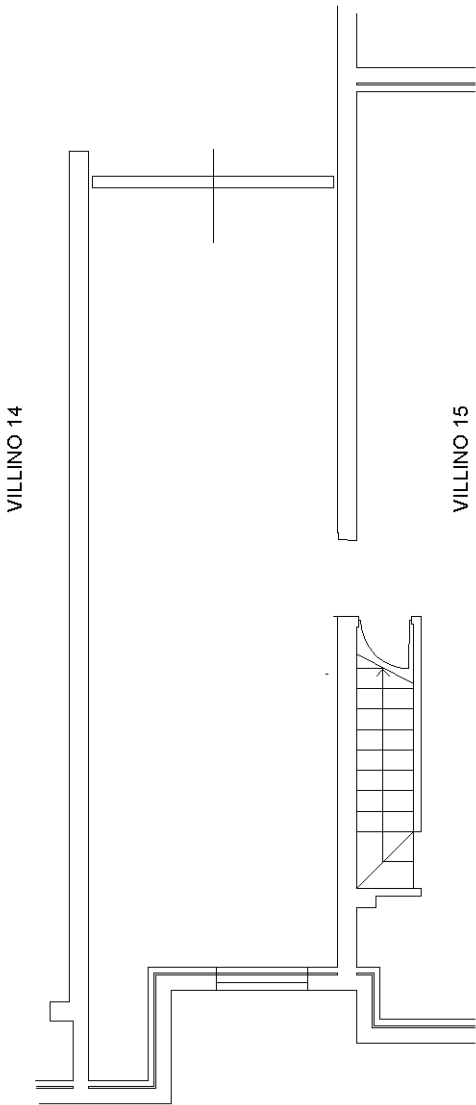

Ultima planimetria in atti