


**AGENZIA DEL TERRITORIO**  
**CATASTO FABBRICATI**  
**Ufficio Provinciale di**  
**Brescia**

scheda n. 1  
Scala 1:200



|                                                      |                   |
|------------------------------------------------------|-------------------|
| Dichiarazione protocollo n. B50079870 del 25/02/2008 |                   |
| Planimetria di u.f. n. in Comune di Travagliato      | Via Del Cilegio   |
| Identificativi Catastali:                            | Completata da:    |
| Sezione: NCT                                         | Bossini Lorenzo   |
| Foglio: 16                                           | Isritto all'albo: |
| Particella: 343                                      | geometri          |
| Subalterno: 17                                       | Prov. Brescia     |
|                                                      | N. 3774           |

Allegato "A"  
al Rep. n. 1800  
e Racc. n. 6904

PIANO PRIMO  
h=2.70

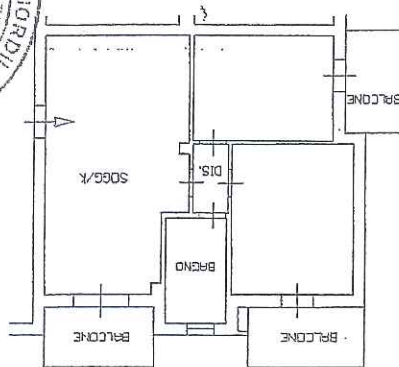

PIANO INTERRATO  
h=2.60

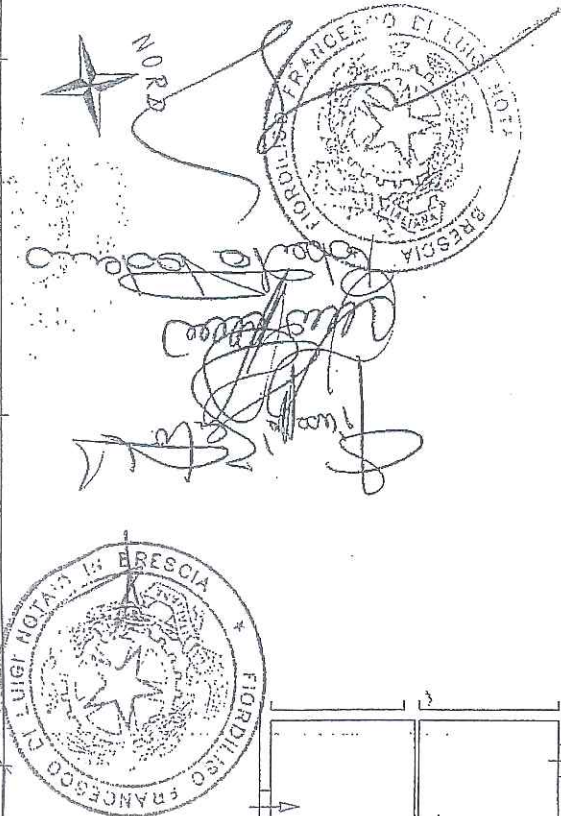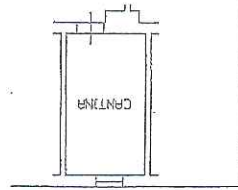

Ultima planimetria in atti

Catasto dei fabbricati - Situazione al 16/10/2015 - Comune di Travagliato (0339) - < Sez. Urb.: NCT - Foglio: 16 - Particella: 343 - Subalterno: 17  
VIA DEL CILEGIO n. 9 n. A piano: SI-1;

Agencia del Territorio  
CATASTO FABBRICATI  
Ufficio Provinciale di  
Brescia

scheda n. 1 Scala 1:200

Planimetria di n. l. u. in Comune di Travagliato

Via Del Ciliegio

Identificativi Catastali:

Completata da:  
Bossini Lorenzo  
Iscritto all'albo:  
Geometri  
Prov. Brescia  
N. 3774

Subalterno: 38  
Particella: 343  
Foglio: 16  
Sezione: NCT

PIANO INTERRATO  
h=2.60

ALTRE UNITA' IMMOBILIARI

GARAGE



*Roberto Lorenzini*  
*Luigi Basso*  
*Roberto Lorenzini*

Ultima planimetria in atti

Data: 16/10/2015 - n. T185617 - Richiedente: FRDFNC76A14F839Q  
Totale schede: 1 - Formato di acquisizione: A4(210x297) - Formato stampa richiesto: A4(210x297)

Catasto dei fabbricati - Situazione al 16/10/2015 - Comune di TRAVAGLIATO (0339) - < Sez. Urb.: NCT - Foglio: 16 - Particella: 343 - Subalterno: 38 >  
VIA DEL CILIEGIO n. 5, piano: S1.

item 01