

**Agenzia delle Entrate
CATASTO FABBRICATI
Ufficio Provinciale di
Potenza**

Dichiarazione protocollo n. PZ0011675 del 15/02/2023

Comune di Avigliano

Via Maresciallo Antonio Santoro

civ. 163

Identificativi Catastali:

Sezione:

Foglio: 79

Particella: 947

Subalterno: 20

Compilata da:
Sabia Nicola

Iscritto all'albo:
Geometri

Prov. Potenza

N. 1453


Planimetria

Scheda n. 1

Scala 1:100

Allegato "B"
al n. 23773 di rep.
e n. 14687 di racc.

PIANO QUINTO
Hm= 2,75 mt

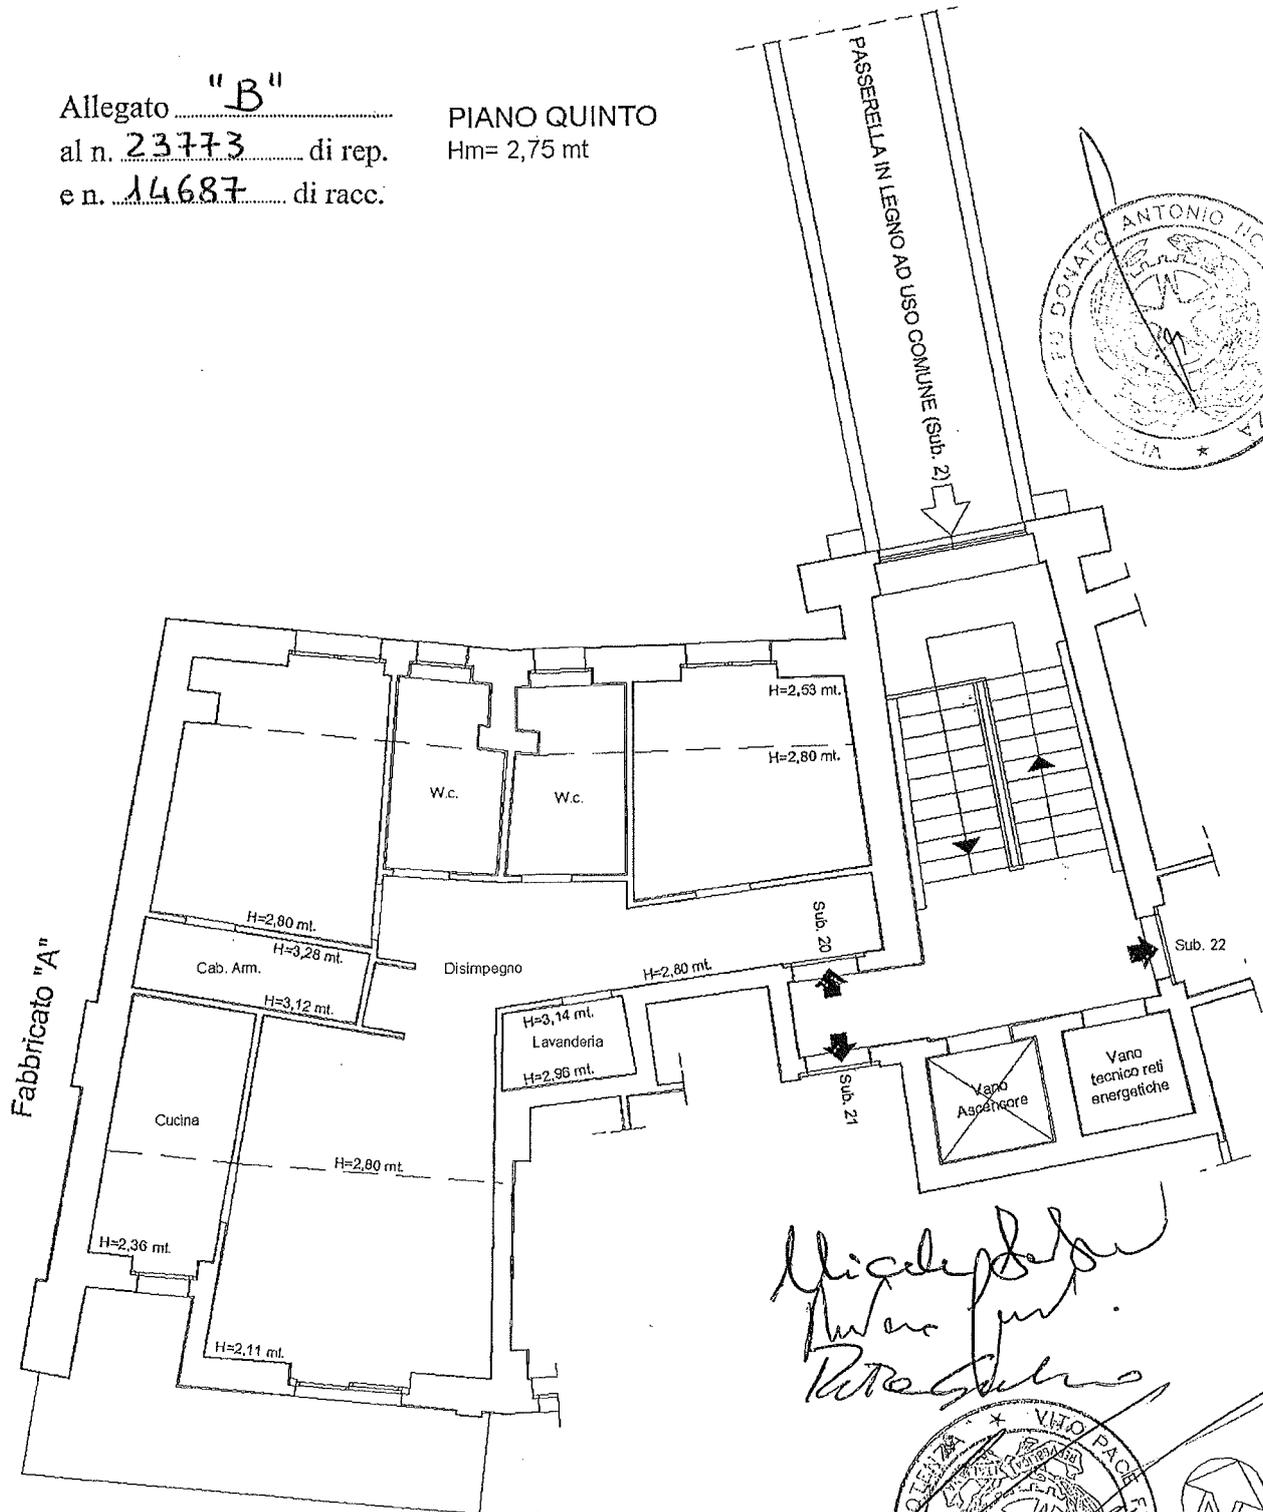

Handwritten signature and notes:
 Michele...
 ...
 ...




Ultima planimetria in atti

Agenzia delle Entrate CATASTO FABBRICATI Ufficio Provinciale di Potenza	Dichiarazione protocollo n. PZ0011675 del 15/02/2023	
	Comune di Avigliano Via Maresciallo Antonio Santoro oiv. 173	
Identificativi Catastali:	Compilata da: Sabia Nicola	
Sezione: Foglio: 79	Iscritto all'albo: Geometri	
Particella: 947	Prov. Potenza	N. 1453
Subalterno: 23		

Planimetria
Scheda n. 1 Scala 1:100

Allegato "c"
al n. 23773 di rep.
e n. 14687 di racc.

PIANO TERRA
H= 2,70 mt

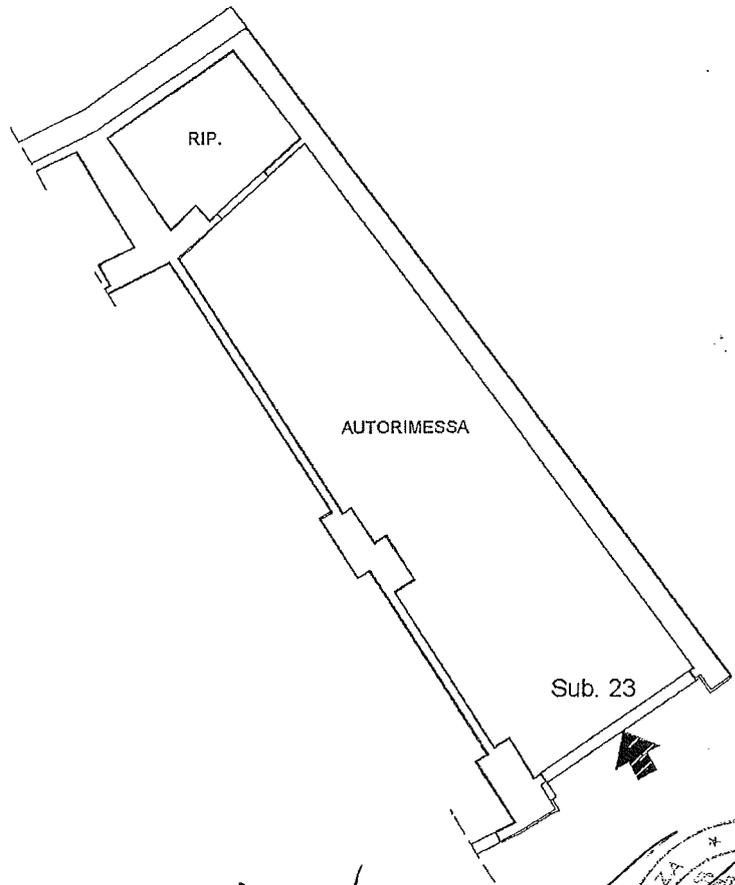

M. P. Sabia
Autore part.
R. Sabia



Ultima planimetria in atti

Catasto dei Fabbricati - Situazione al 18/02/2023 - Comune di AVIGLIANO(A519) - < Foglio 79 - Particella 947 - Subalterno 23 >
VIA MARESCIALLO ANTONIO SANTORO n. 173 Piano T