

**Agenzia delle Entrate
CATASTO FABBRICATI
Ufficio Provinciale di
Roma**

Dichiarazione protocollo n. RM0456114del 16/10/2018

Planimetria di u.i.u. in Comune di Roma

Via Giangiorgio Trissino

civ. 8

Identificativi Catastali:

Sezione:

Foglio: 274

Particella: 1459

Subalterno: 30

Compilata da:
Conti Veronica

Iscritto all'albo:
Architetti

Prov. Roma


N. 24970

Scheda n. 1


Scala 1:100

VANO SCALA

**PALAZZINA B
INT.1 ,PIANO 1
H.300**

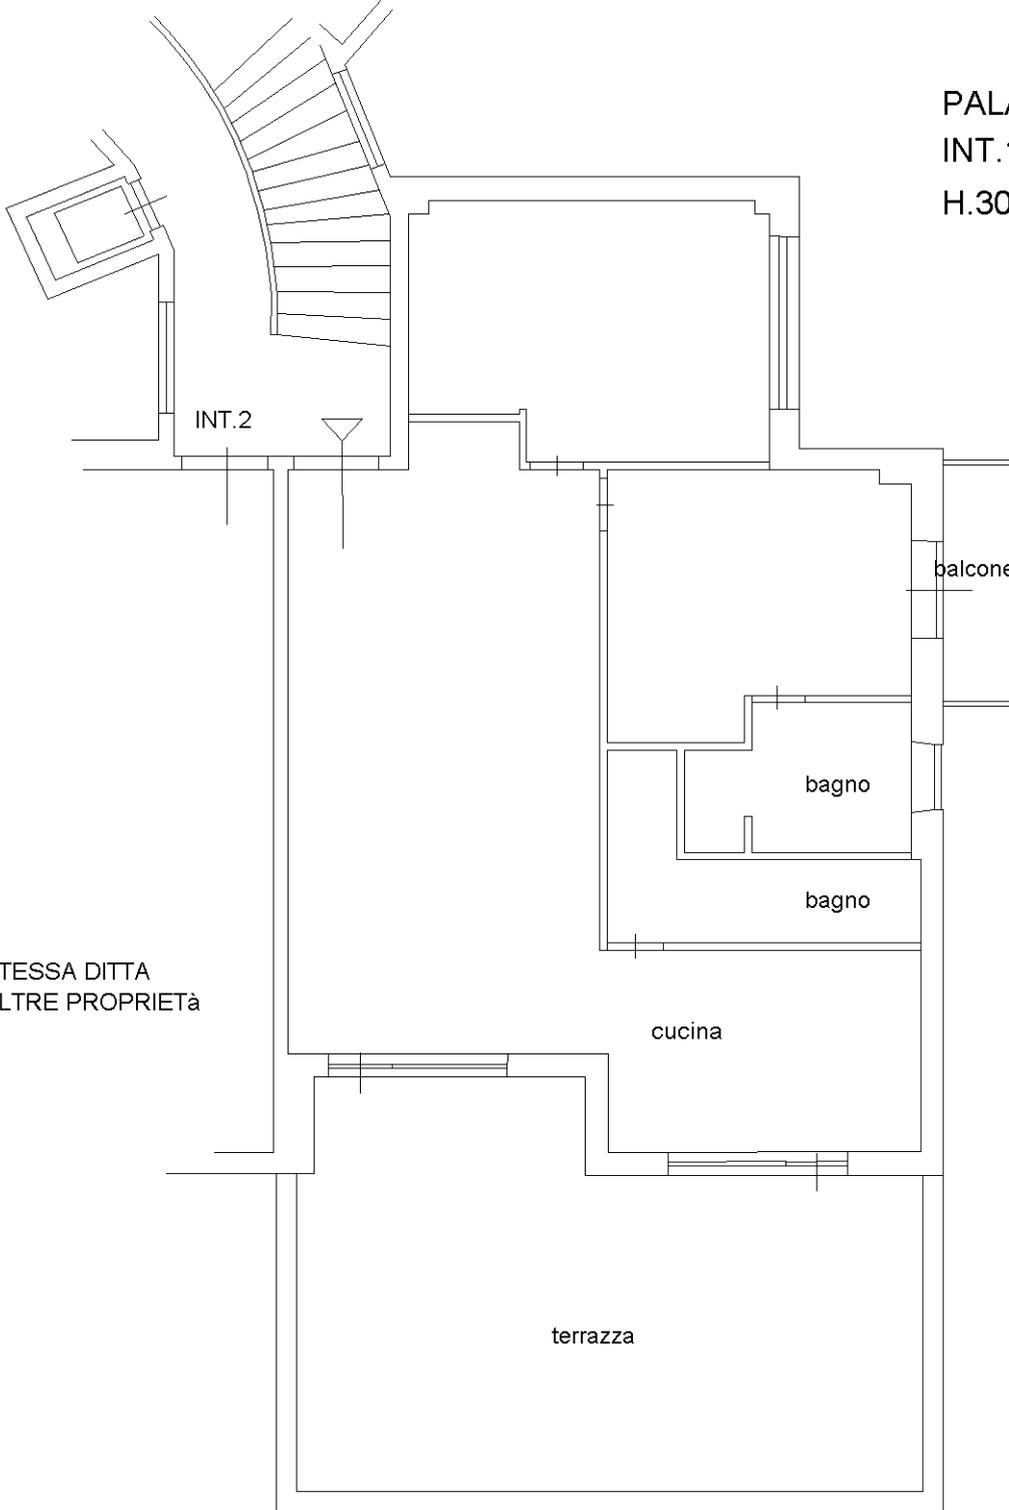

STESSA DITTA
ALTRE PROPRIETÀ

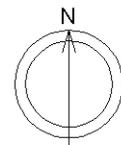

VIA NOMENTANA

Ultima planimetria in atti