



OPERE DA REALIZZARE NEL PIANO TERRA ESISTENTE

PIANTA PIANO TERRA

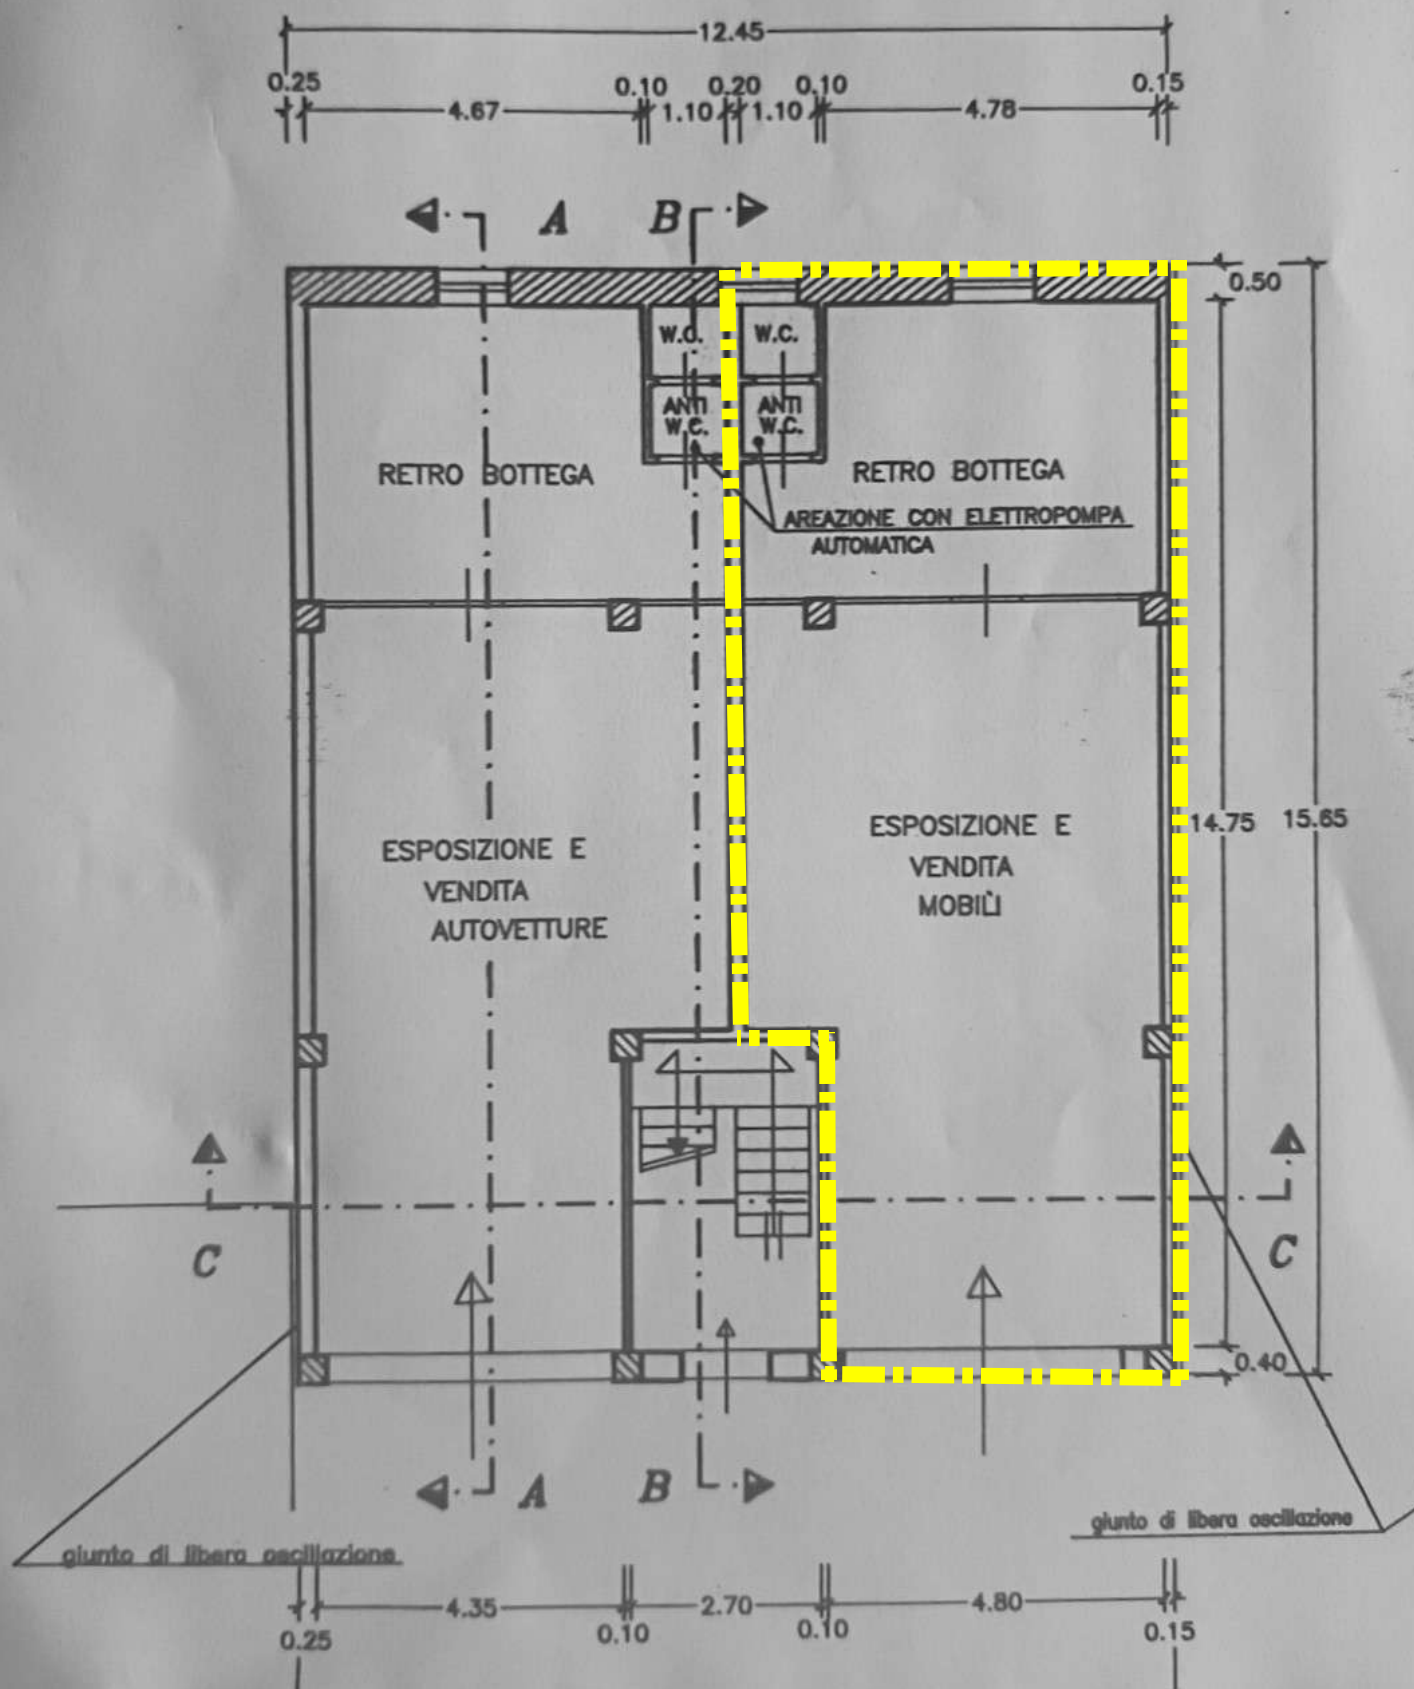

PIANTA PIANO PRIMO

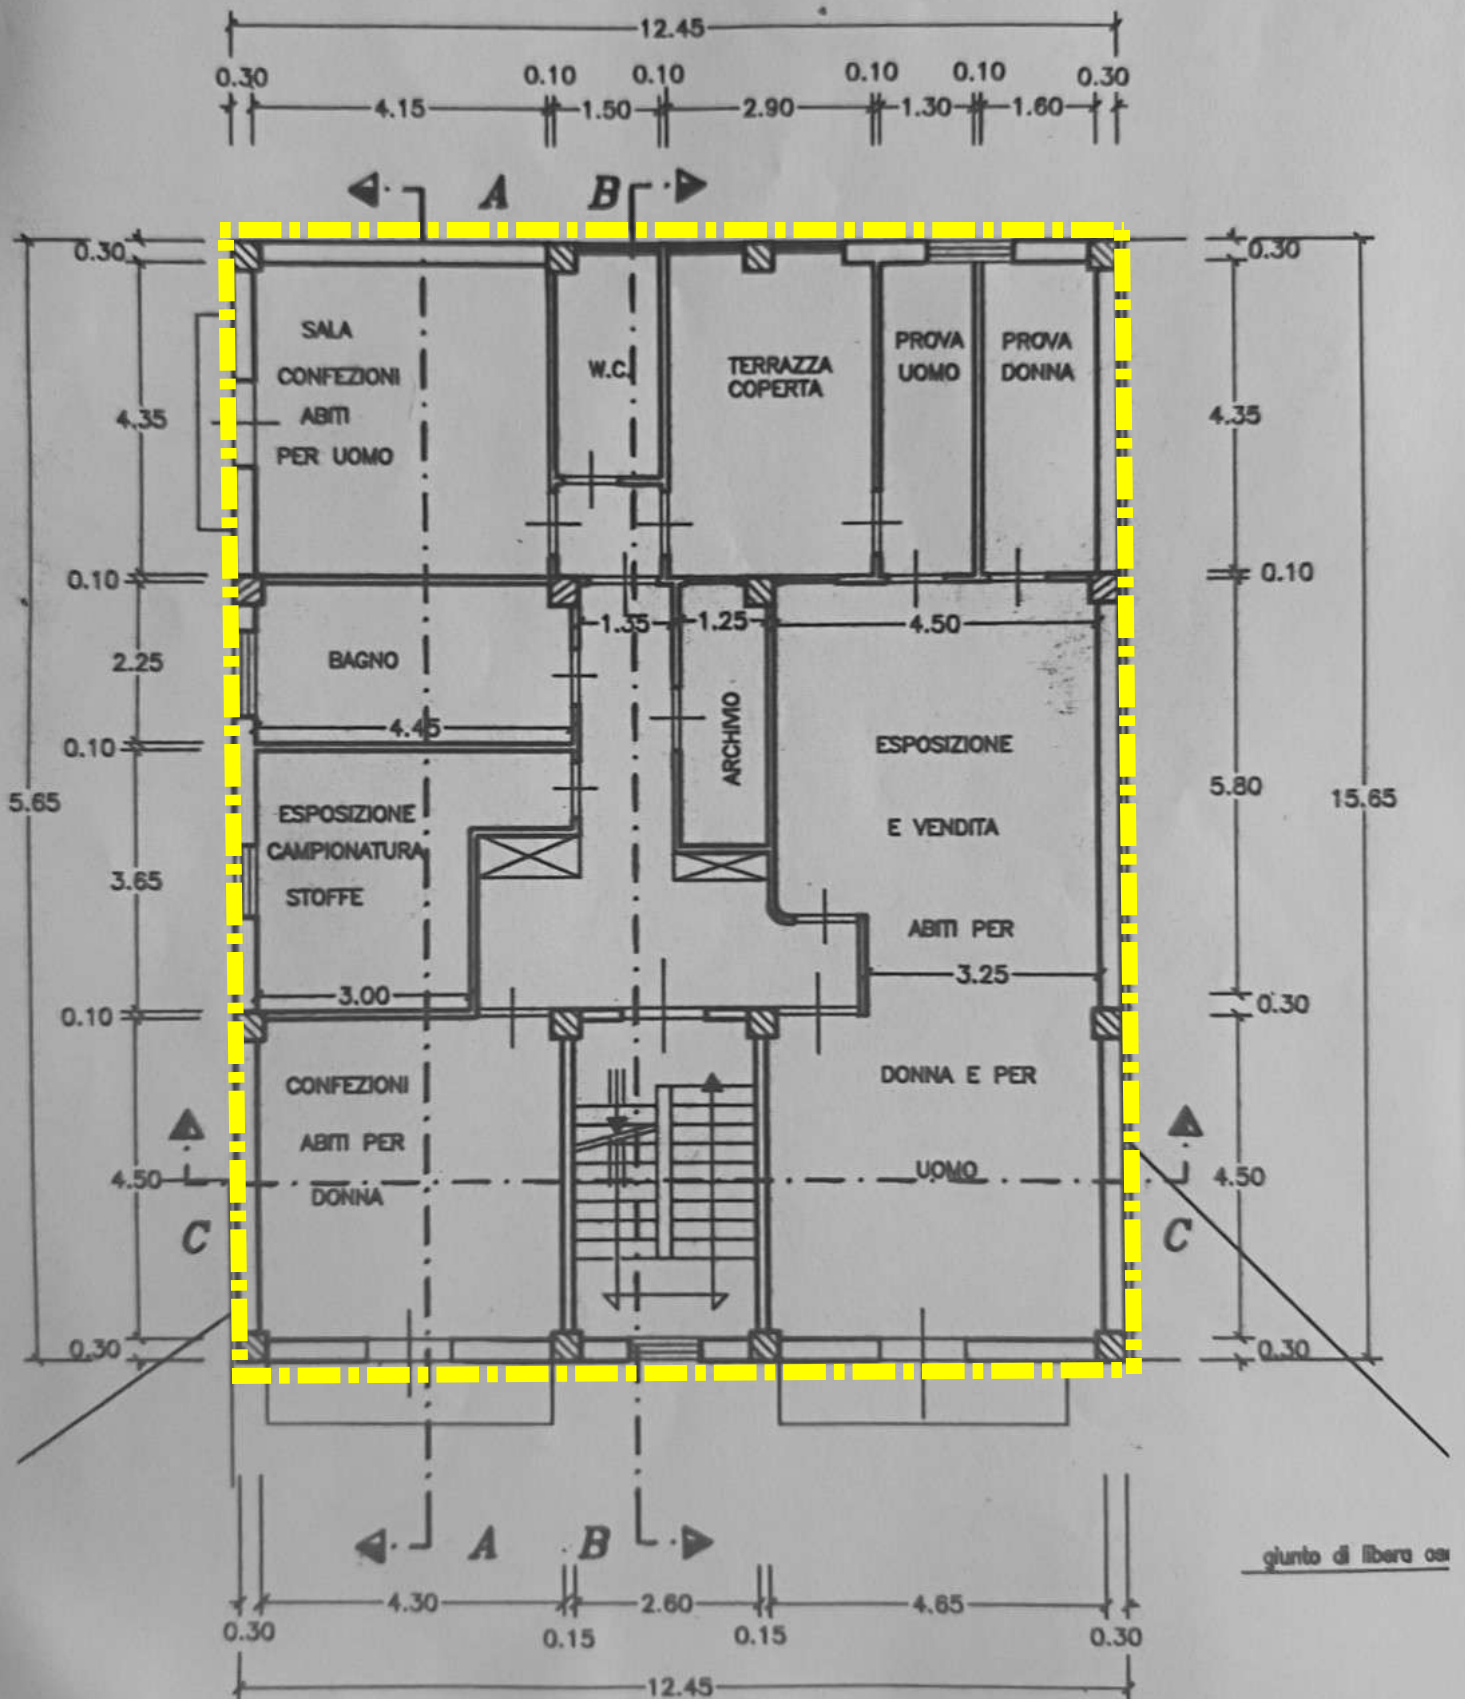

PIANTA SOTTOTETTO SEZIONATA
ALL'ALTEZZA DI ML. 0.50 DAL
PIANO DI CALPESTIO

