

Agenzia delle Entrate
CATASTO FABBRICATI
Ufficio Provinciale di
Palermo

Dichiarazione protocollo n. PA0038699 del 17/02/2016

Planimetria di u.i.u. in Comune di Santa Cristina Gela

Via Aldo Moro

civ. 8

Identificativi Catastali:

Sezione:
Foglio: 6
Particella: 400
Subalterno:

Compilata da:
Baretta Alfredo

Iscritto all'albo:
Geometri

Prov. Palermo


N. 03629

Scheda n. 1


Scala 1:200

PIANO TERRA H=3.00


VIA SALVO D'ACQUISTO

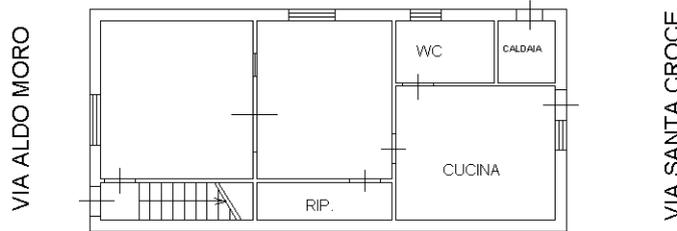

PIANO PRIMO H=3.00

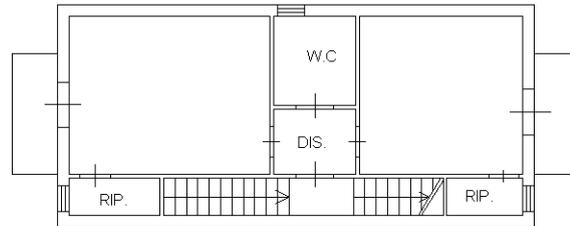

PIANO SECONDO Hm=3.80

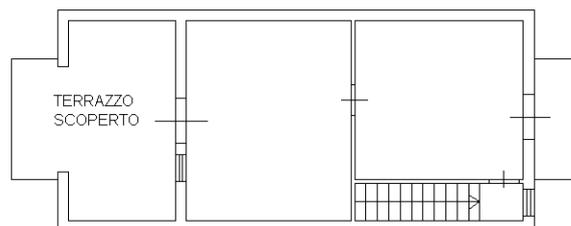

Ultima planimetria in atti