

Agenzia delle Entrate
CATASTO FABBRICATI
Ufficio Provinciale di
Milano

Dichiarazione protocollo n. MI0383457 del 28/09/2023

Comune di Nova Milanese

Via Ugo Foscolo

civ. 3

Identificativi Catastali:

Sezione:

Foglio: 7

Particella: 126

Subalterno: 708

Compilata da:

Cudemo Francesco

Iscritto all'albo:
Architetti


Prov. Monza E Brianza

N. 01035

Planimetria

Scheda n. 1

Scala 1:200

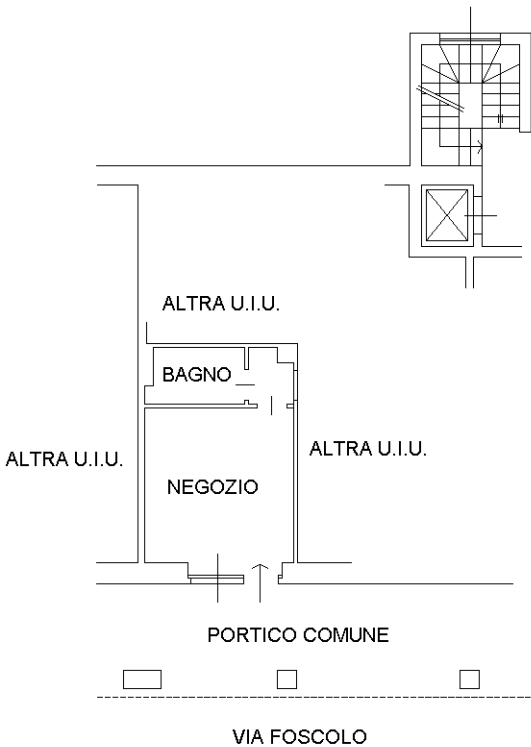

PIANO TERRA H = 3.50