


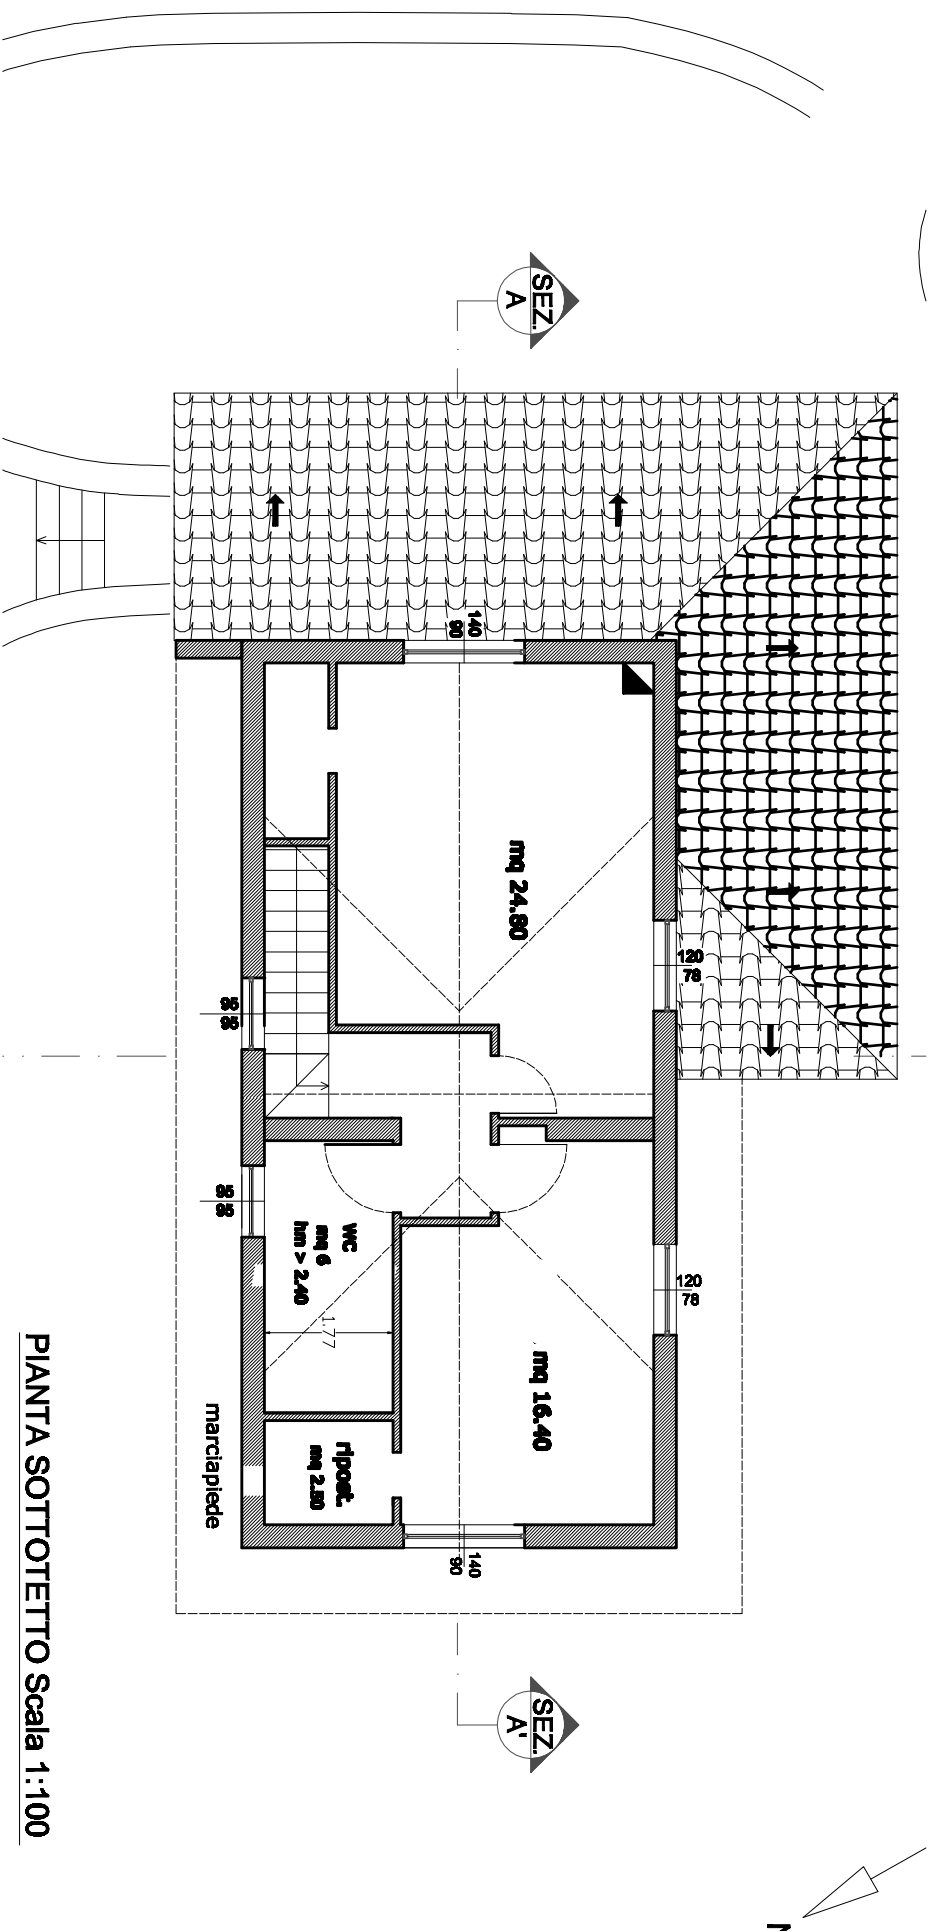

PIANTA SOTTOTETTO Scala 1:100