


Agenzia del Territorio
CATASTO FABBRICATI
Ufficio Provinciale di
Verona


Dichiarazione protocollo n. VR0029628 del 06/02/2006	
Planimetria di u.i.u. in Comune di Verona	
Vicolo Basso Acquar civ. 11	
Identificativi Catastali:	Compilata da:
Serione:	
Foglio: 299	Iscritto all'albo:
Particella: 166	Architetti
Subalterno: 8	Prov. Verona N. 1524

Scheda n. 1 Scala 1:200

PIANO PRIMO

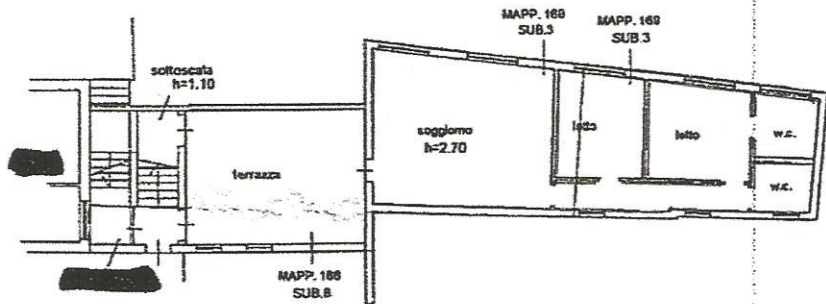

PIANO TERRA

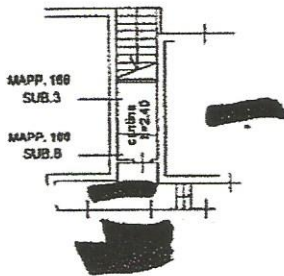

10 metri