

**Agenzia del Territorio
CATASTO FABBRICATI
Ufficio Provinciale di
Roma**

Dichiarazione protocollo n. RM1074308 del 04/10/2011

Planimetria di u.i.u. in Comune di Roma

Via M297 Villamar

civ. 93/A

Identificativi Catastali:

Sezione:

Foglio: 313

Particella: 852

Subalterno: 500

Compilata da:

Angeli Aldo

Iscritto all'albo:

Geometri

Prov. Roma

N. 9393


Scheda n. 1

Scala 1:100

ABITAZIONE


PIANO SEMINTERRATO

H= 2.20 ml

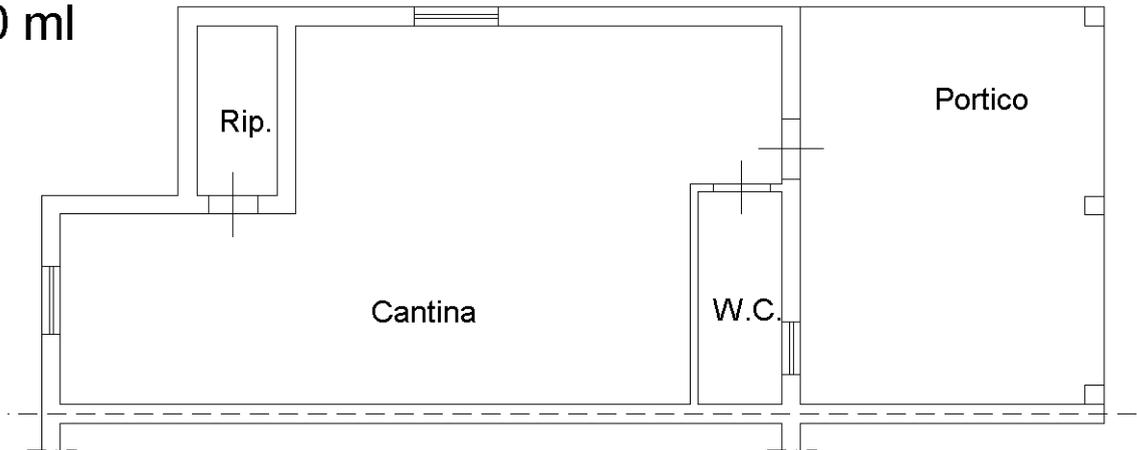


PIANO TERRA

H= 2.70 ml

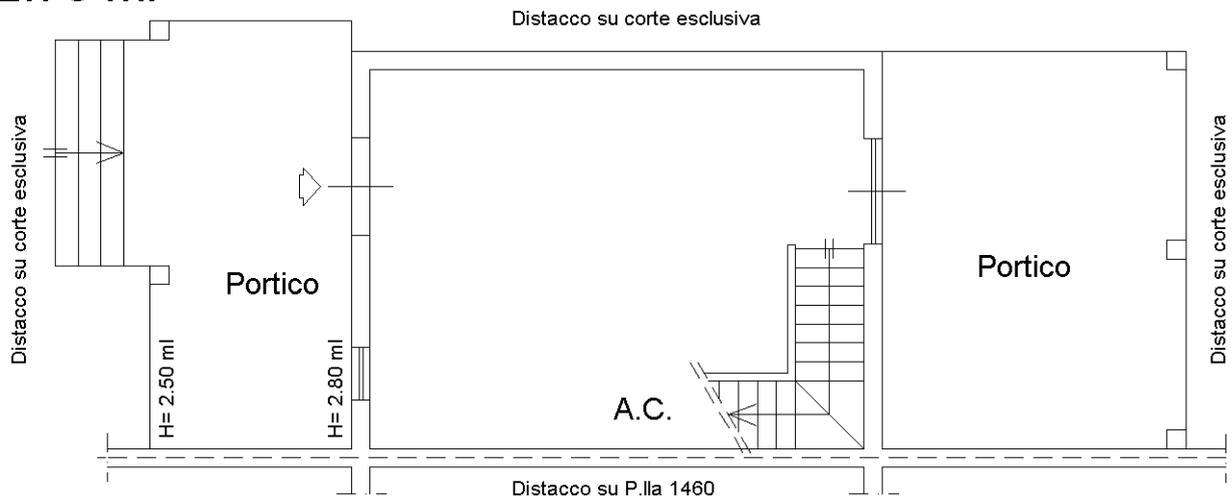


PIANO PRIMO

H=media 2.30 ml

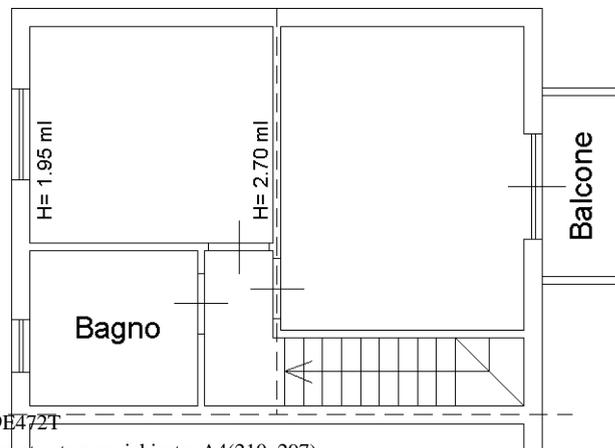

NORD

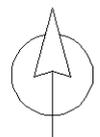

Ultima planimetria in atti

**Agenzia del Territorio
CATASTO FABBRICATI
Ufficio Provinciale di
Roma**

Dichiarazione protocollo n. RM1074308 del 04/10/2011

Planimetria di u.i.u. in Comune di Roma

Via M297 Villamar

civ. 93/A

Identificativi Catastali:

Sezione:

Foglio: 313

Particella: 852

Subalterno: 500

Compilata da:

Angeli Aldo

Iscritto all'albo:

Geometri


Prov. Roma

N. 9393

Scheda n. 2

Scala 1:500

PIANO TERRA

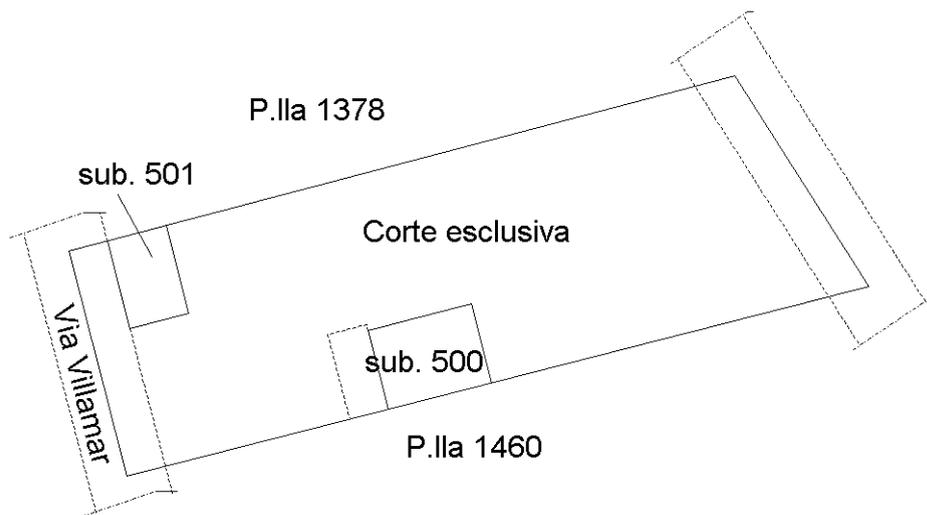

NORD



Ultima planimetria in atti