



Dichiarazione protocollo n. _____ del _____	
Planimetria di u.i.u. in Comune di Nembro	
Via Piazza	civ. 23
Identificativi Catastali: Sezione: Foglio: 26 Particella: 11190 Subalterno: 9	Compilata da: Gamba Claudio Iscritto all'albo: Geometri Prov. Bergamo N. 2908

Scheda n. 1 Scala 1:200

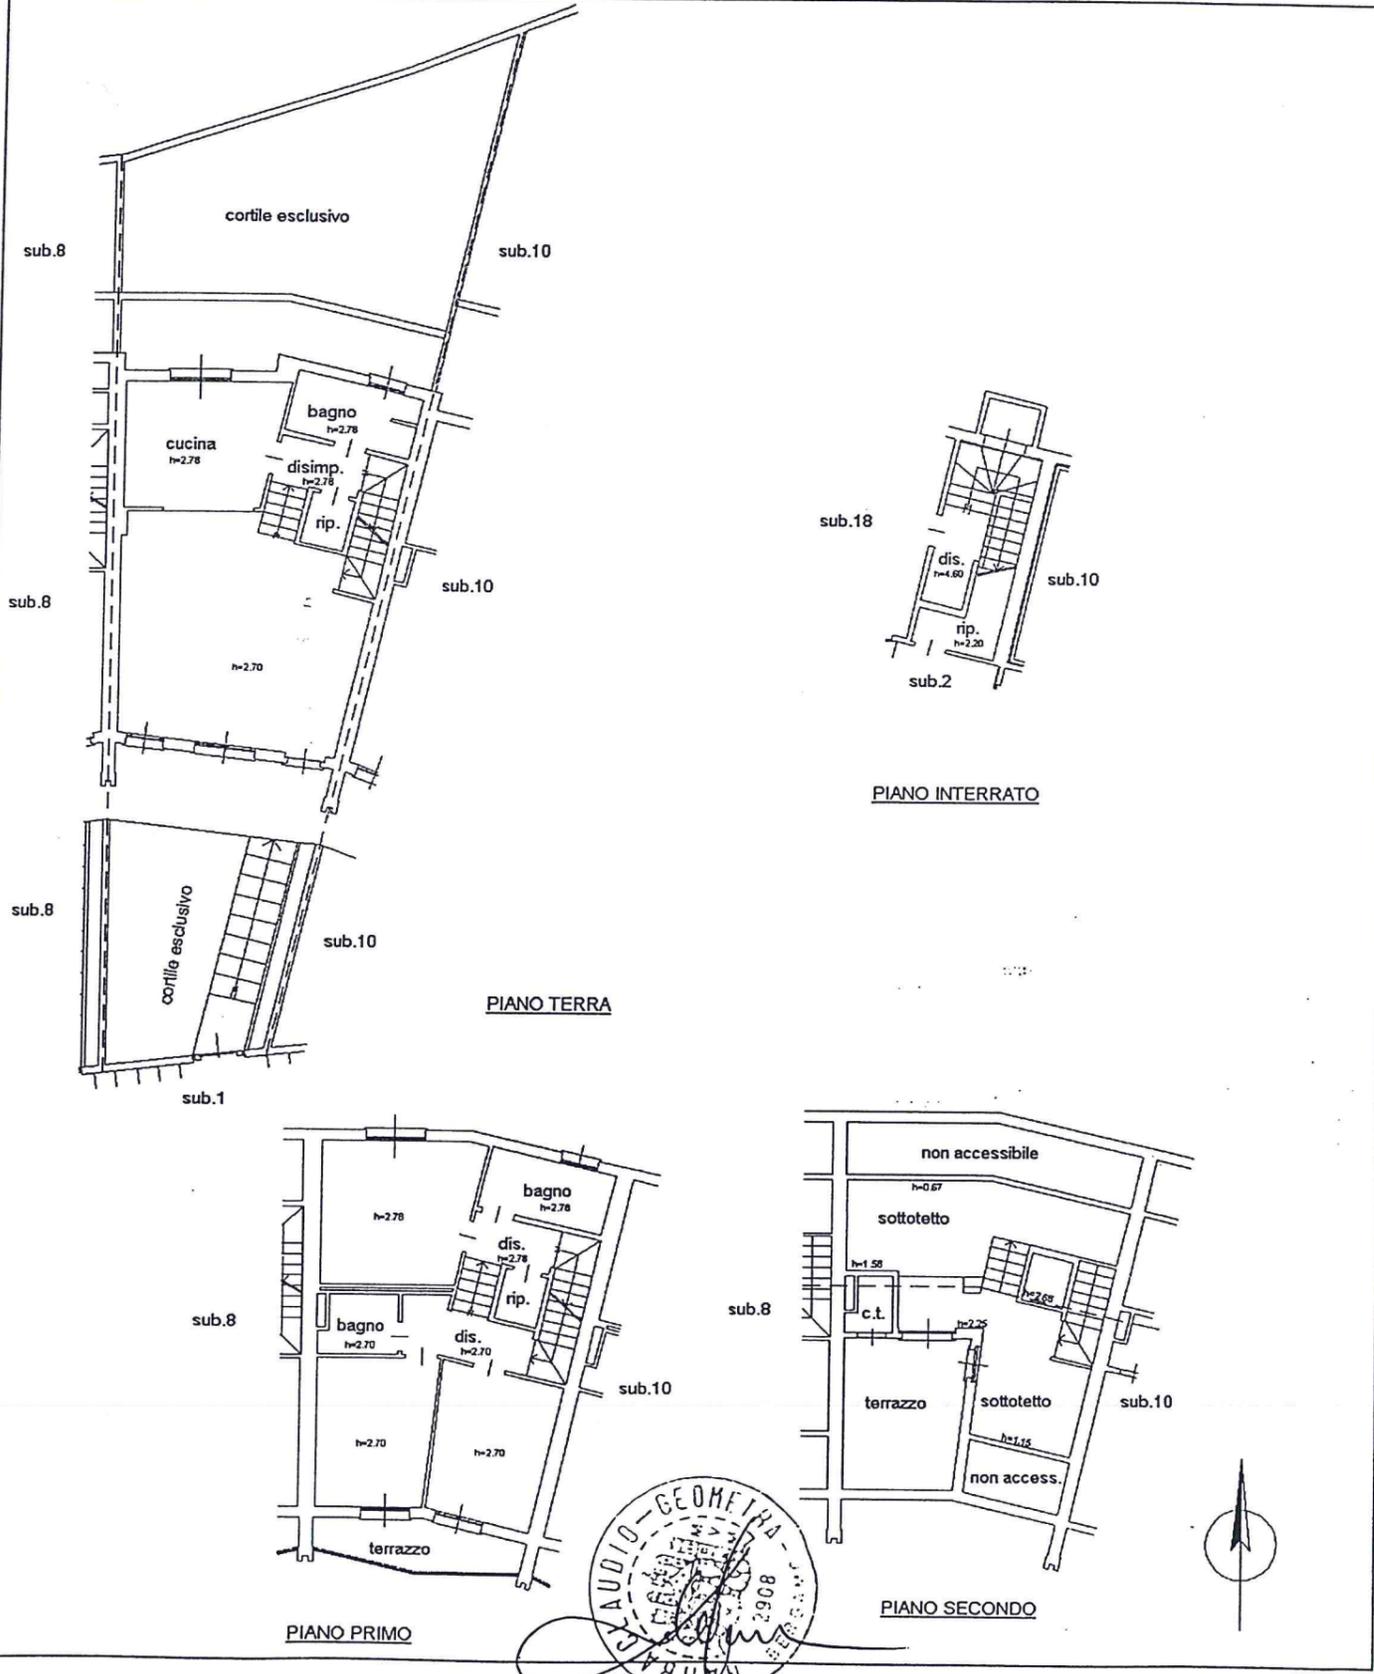

Dichiarazione protocollo n. _____ del _____	
Planimetria di u.i.u. in Comune di Nembro	
Via Piazza _____ civ. SN _____	
Identificativi Catastali:	Compilata da: Gamba Claudio
Sezione:	Isritto all'albo: Geometri
Foglio: 26	
Particella: 11190	
Subalterno: 18	Prov. Bergamo N. 2908

Scheda n. 1 Scala 1:200

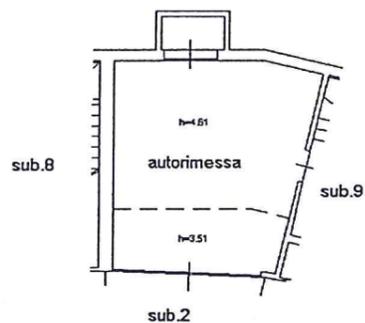

PIANO INTERRATO



ELABORATO PLANIMETRICO	Compilato da: Gamba Claudio	Iscritto all'albo: Geometri	Prov. Bergamo	N. 2908
Comune di Nembro	Sezione:	Foglio: 26	Particella: 11190	Protocollo n. del
Dimostrazione grafica dei subalterni			Tipo Mappale n. 230792 del 29/09/2004 Scala 1 : 500	

