


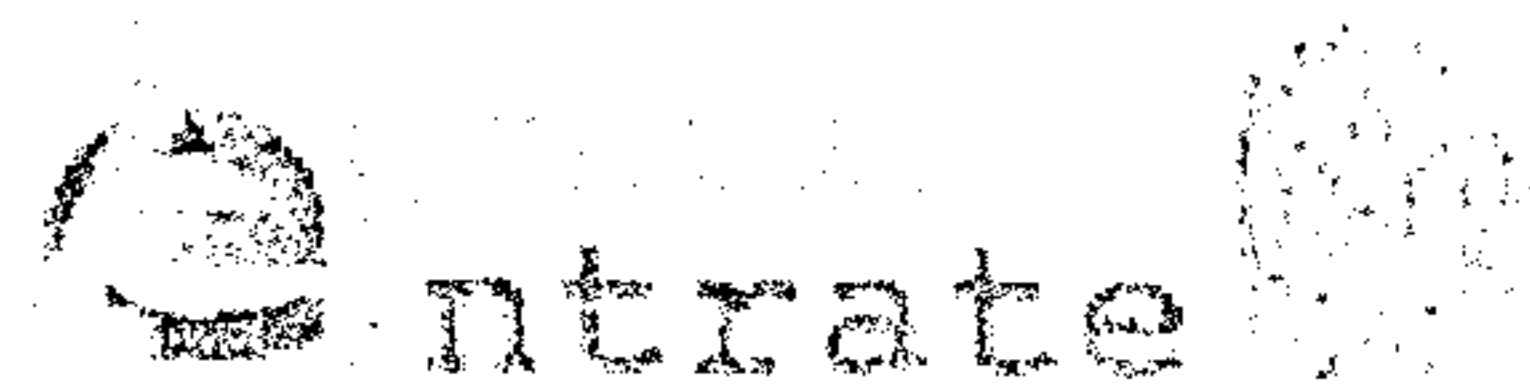

Ufficio Provinciale di Como - Territorio
Servizi Catastali

Visura per immobile
Situazione degli atti informatizzati al 01/02/2013

Data: 01/02/2013 - Ora: 09.01.37

Fine

Visura n.: CO0018968 Pag: 1

Dati della richiesta	Comune di CARUGO (Codice: B851) Provincia di COMO Foglio: 9 Particella: 1572 Sub.: 6
Catasto Fabbricati	Dati relativi all'immobile selezionato

Unità immobiliare

N.	DATI IDENTIFICATIVI				DATI DI CLASSAMENTO						DATI DERIVANTI DA	
	Sezione	Foglio	Particella	Sub	Zona	Micro	Categoria	Classe	Consistenza		Rendita	
	Urbana				Cens.	Zona						
1		9	1572	6			A/2	3	4,5 vani		Euro 453,19 L. 877.500	COSTITUZIONE del 06/12/1989 n . 114 .1/1989 in atti dal 17/07/1998 P .S .L .449/97
Indirizzo		VIA GIOVANNI PASCOLI n. 8 piano: 1;										
Notifica						Partita		-	Mod.58		761	

INTESTATO

N.	DATI ANAGRAFICI	CODICE FISCALE	DIRITTI E ONERI REALI
1	DOMSA S.R.L. con sede in LISSONE	05019460962*	(1) Proprieta` per 1/1
DATI DERIVANTI DA		ISTRUMENTO (ATTO PUBBLICO) del 12/01/2007 Nota presentata con Modello Unico n . 995 .2/2007 in atti dal 18/01/2007 Repertorio n .: 171201 Rogante: DELLO IACONO SALVATORE Sede: MARIANO COMENSE Registrazione: Sede: COMPRAVENDITA	

Unità immobiliari n. 1

Visura ordinaria esente per ctu. piatti sergio n. 500/2012 rge. del trib. di como -delega Richiedente: **BIAMCHI GINO**

* Codice Fiscale Validato in Anagrafe Tributaria

MODULARIO
F. rig. rend. 497



MINISTERO DELLE FINANZE


DIREZIONE GENERALE DEL CATASTO E DEI SS.TT.EE.

CATASTO EDILIZIO URBANO (RDL 13-4-1939, n. 652)

MOD. **BN** (C

LIRE
250

Planimetria di u.i.u. in Comune di.....CARUGO..... viaPASCOLI..... civ.....8.....

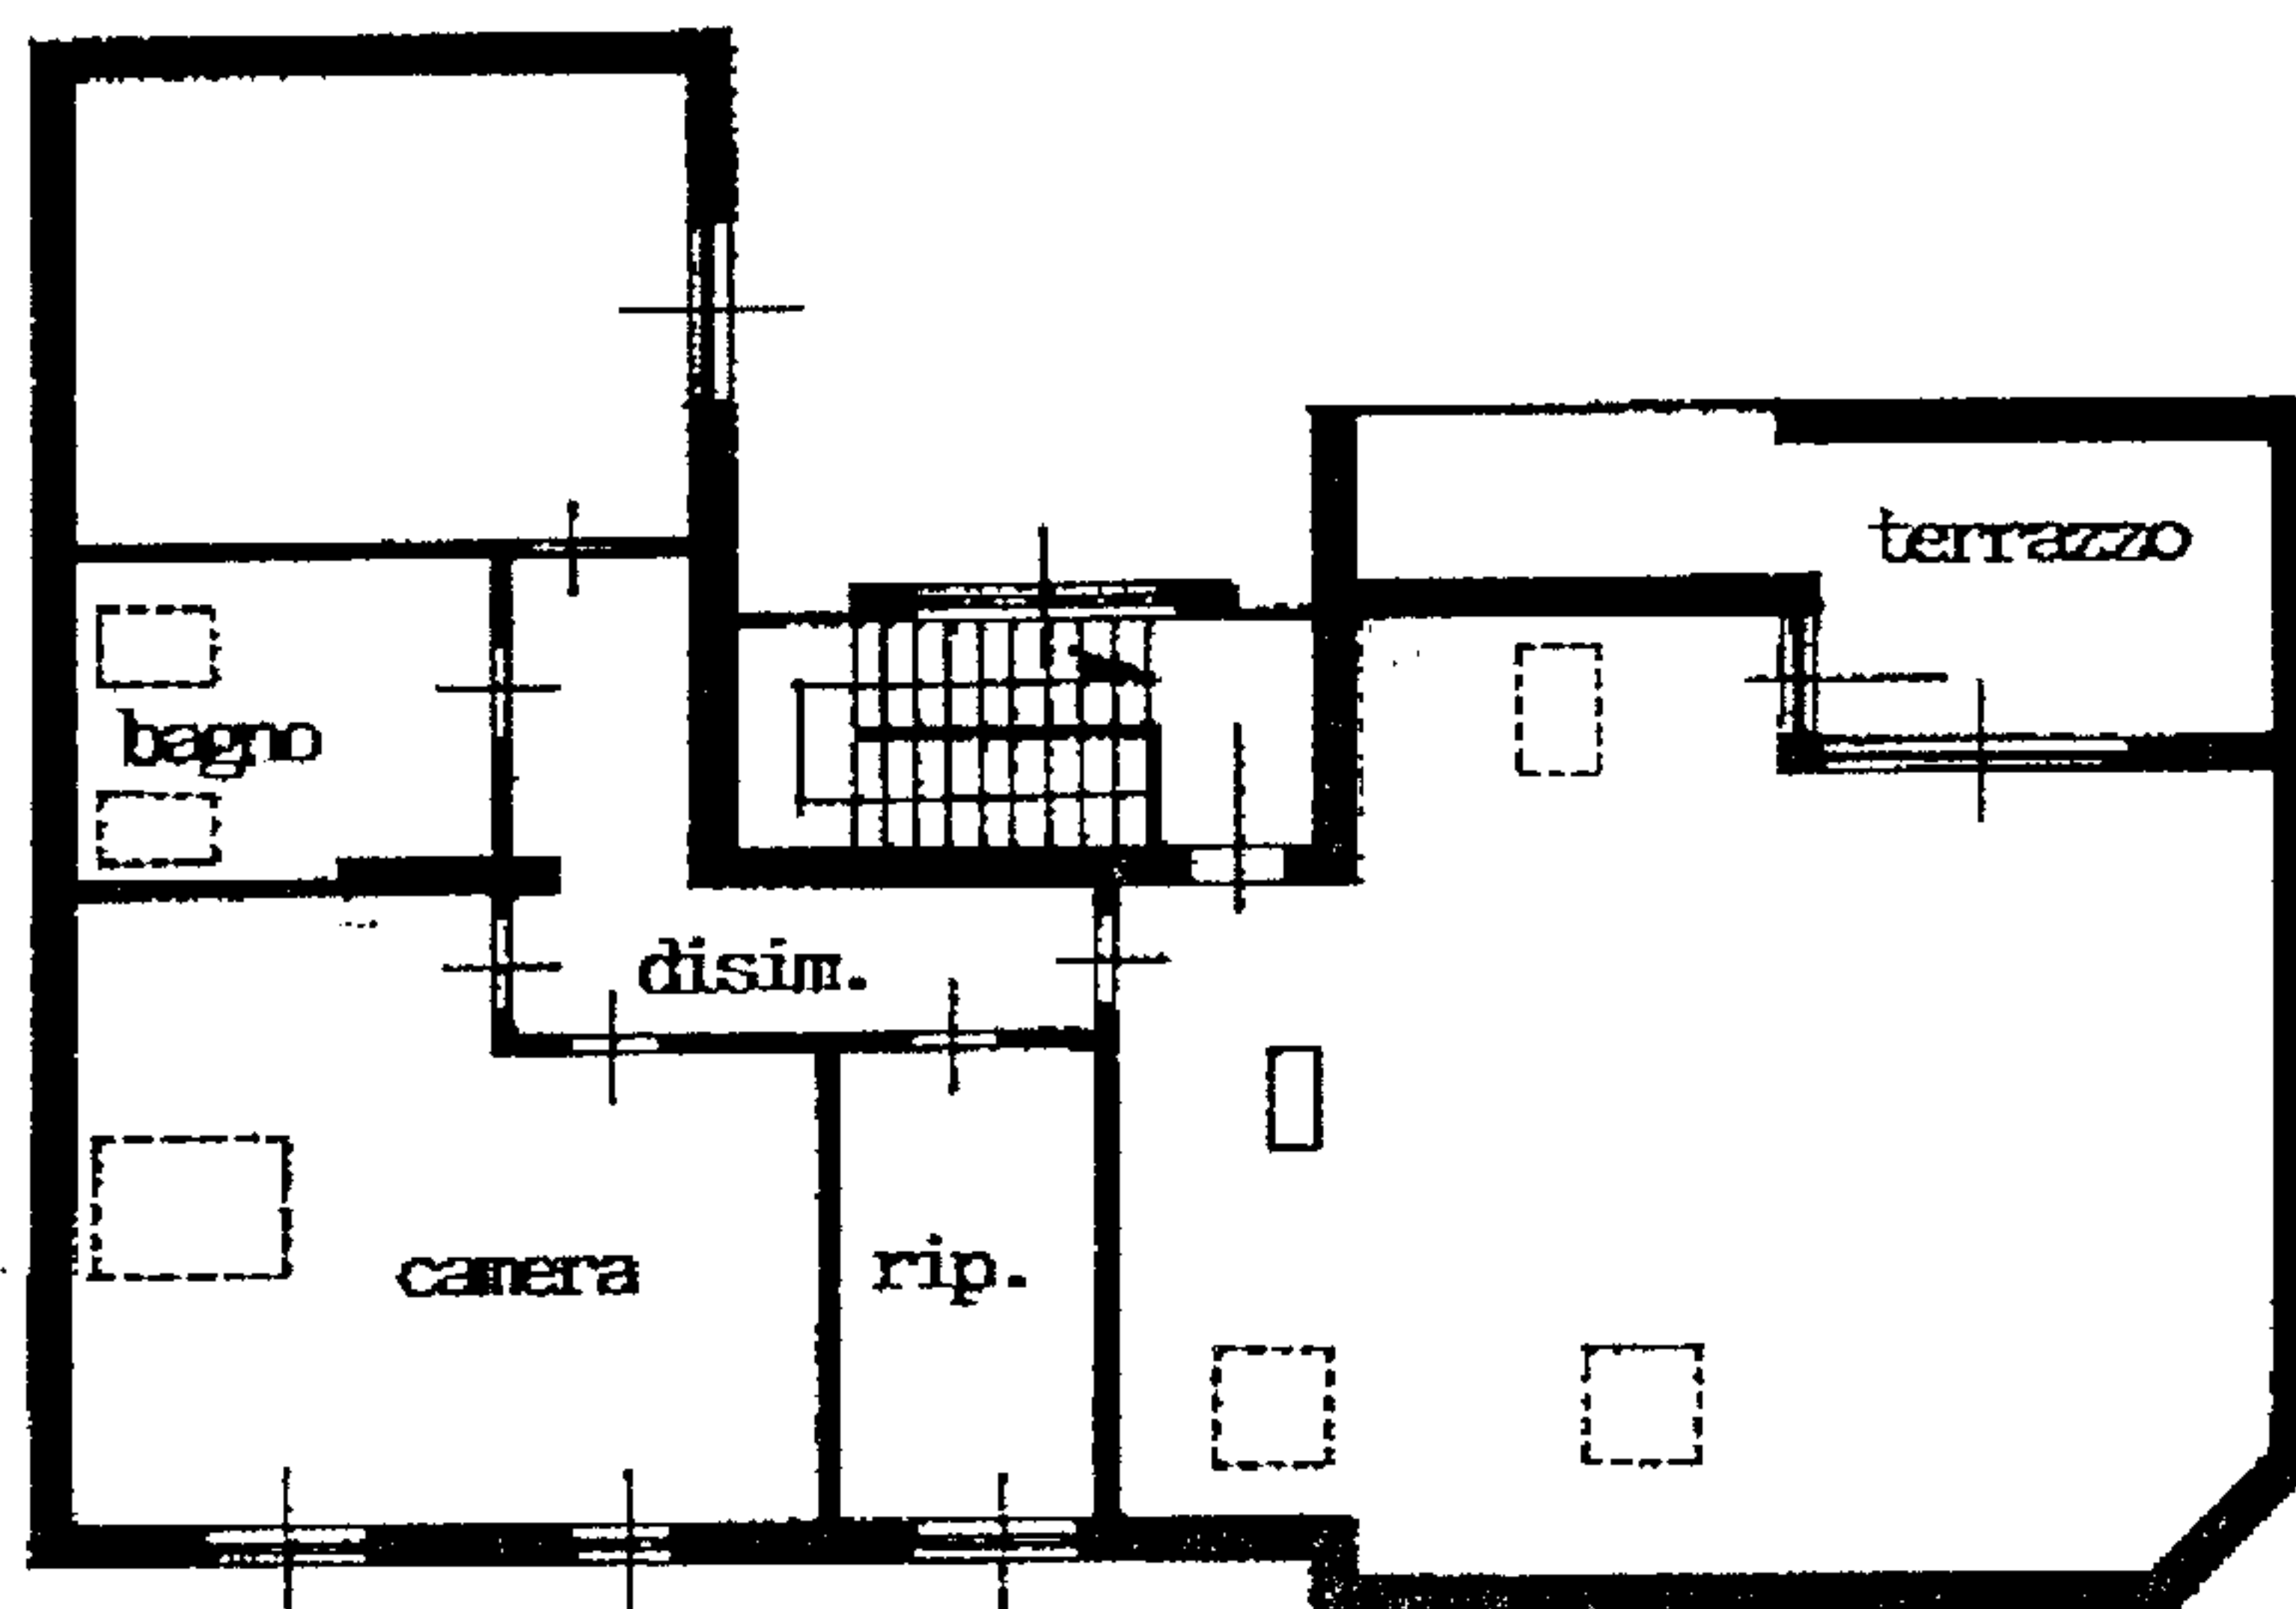

PIANTA PIANO SOTTOTETTO
H media 3,35m.

ORIENTAMENTO



SCALA DI 1:20

Dichiarazione di N.C. ☒

Denuncia di variazione ☐

Compilata dal **Dott. Arch. VIGANO' ROBERTO**
(Titolo, cognome e nome)

VIGANO' ROBERTO

RISERVATO ALL'UFFICIO

Data presentazione: 06/12/1989 - Data: 01/02/2013 - n. CO0018938 - Richiedente PIATTI SERGIO CTU N. 500/2012 RGE DEL TRIB. D

Tot. schede: 9. Formato di acq.: A4 (209x297) - Fatt. di scala: 1:1
della provincia di **COMO**

n. **1572** sub. **6**

17/11/89

n. 716